


ZIE BIJZONDERE
VOORWAARDE(N)

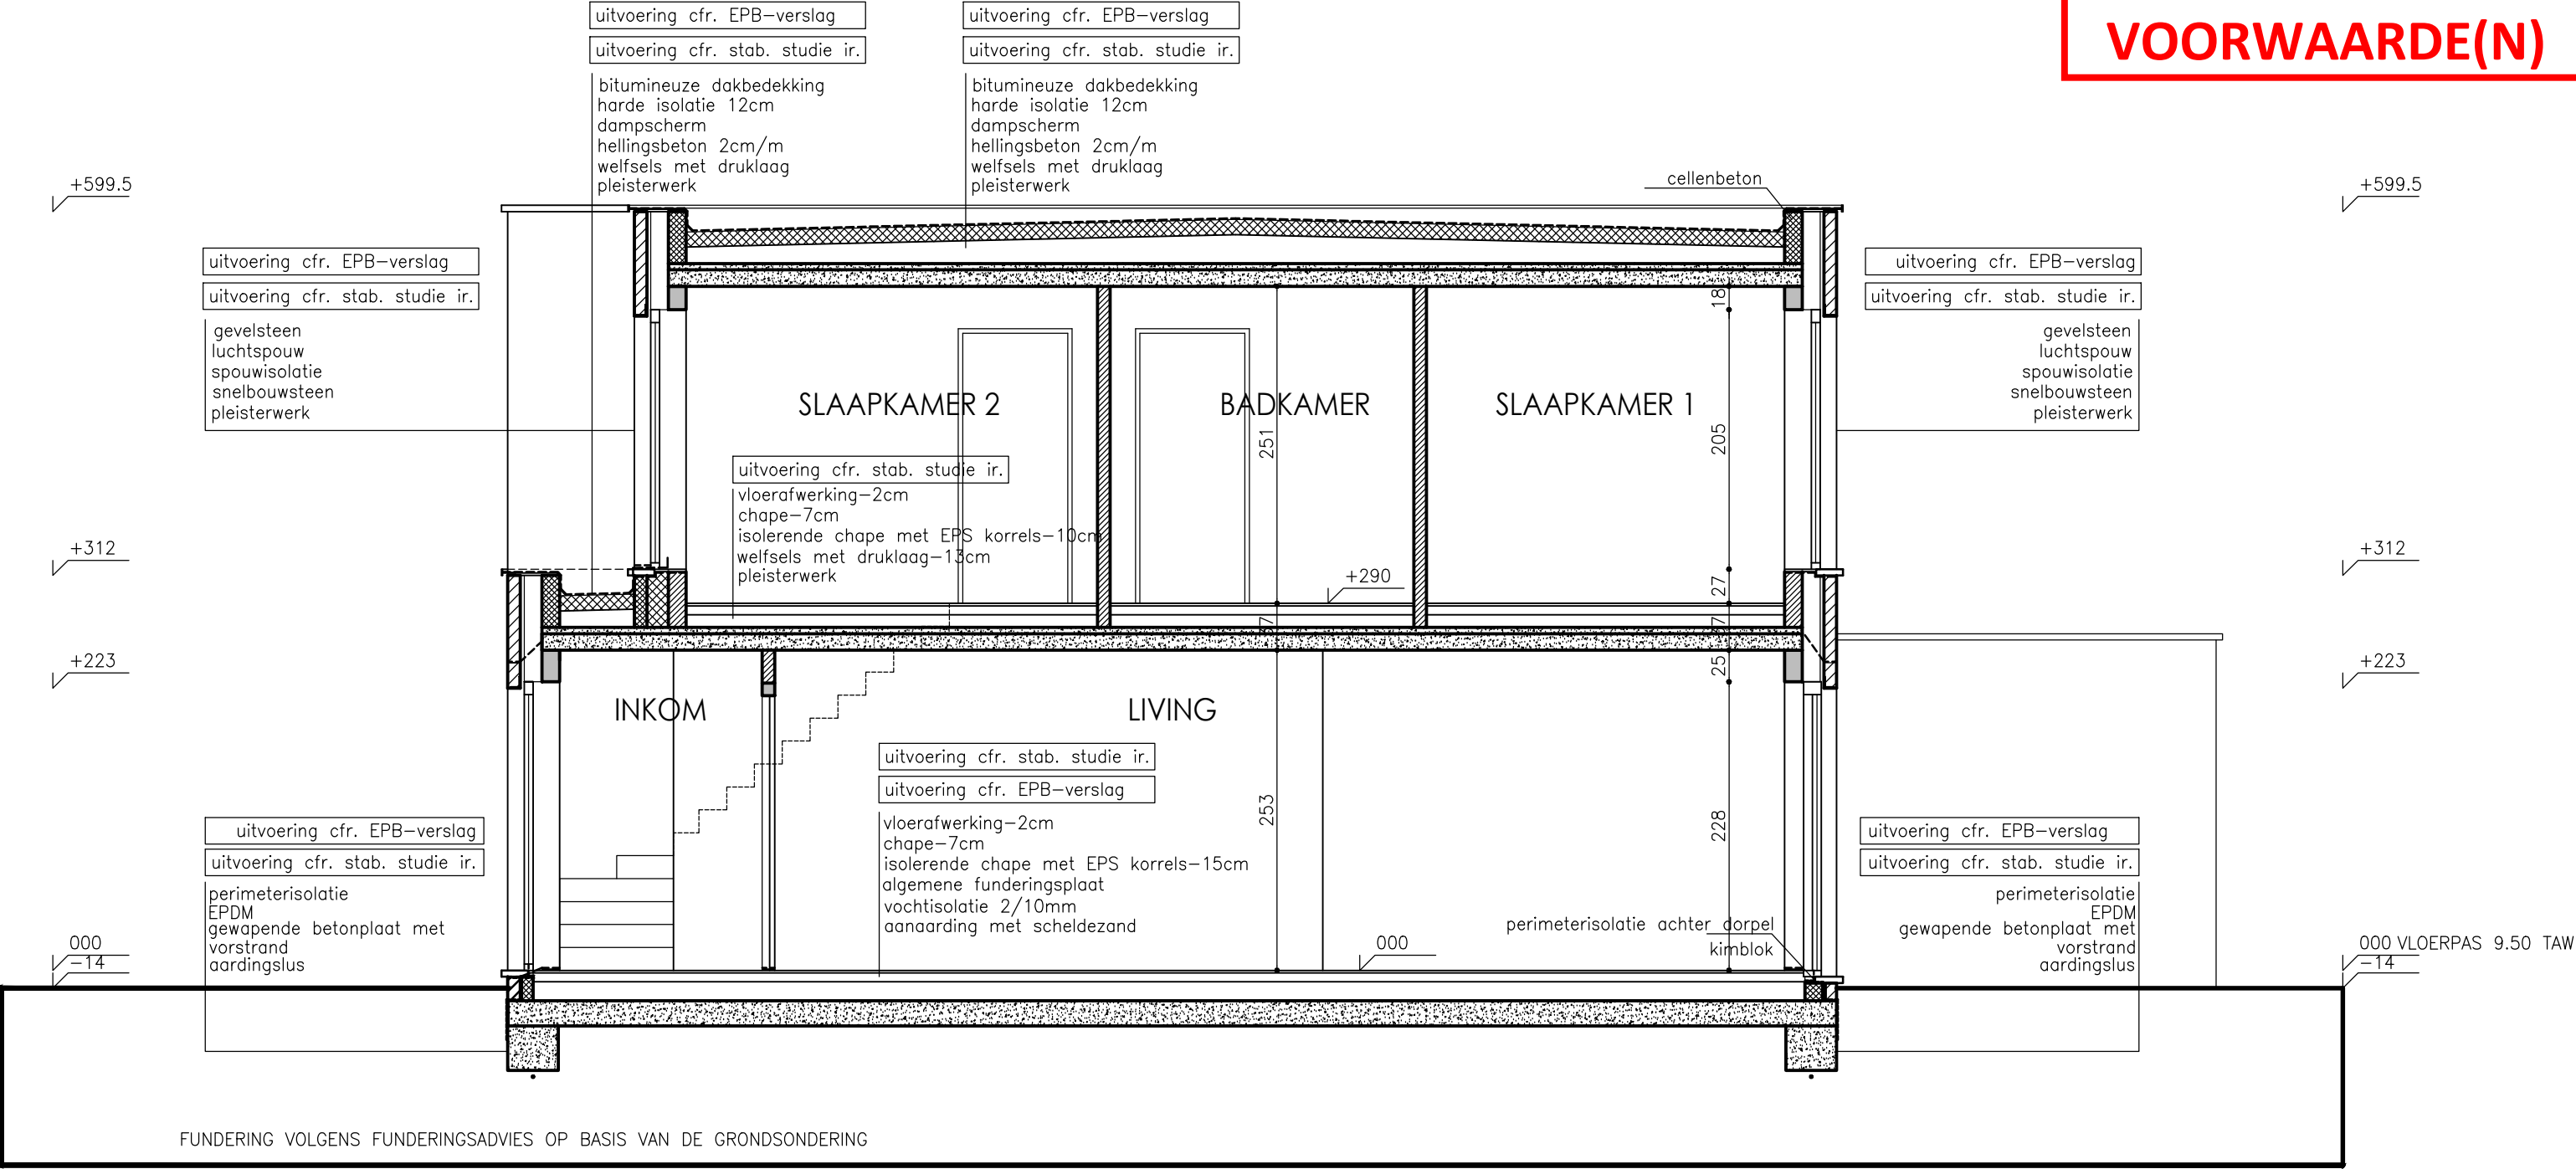

WONING LOT 157B
DOORSNEDE CD

