



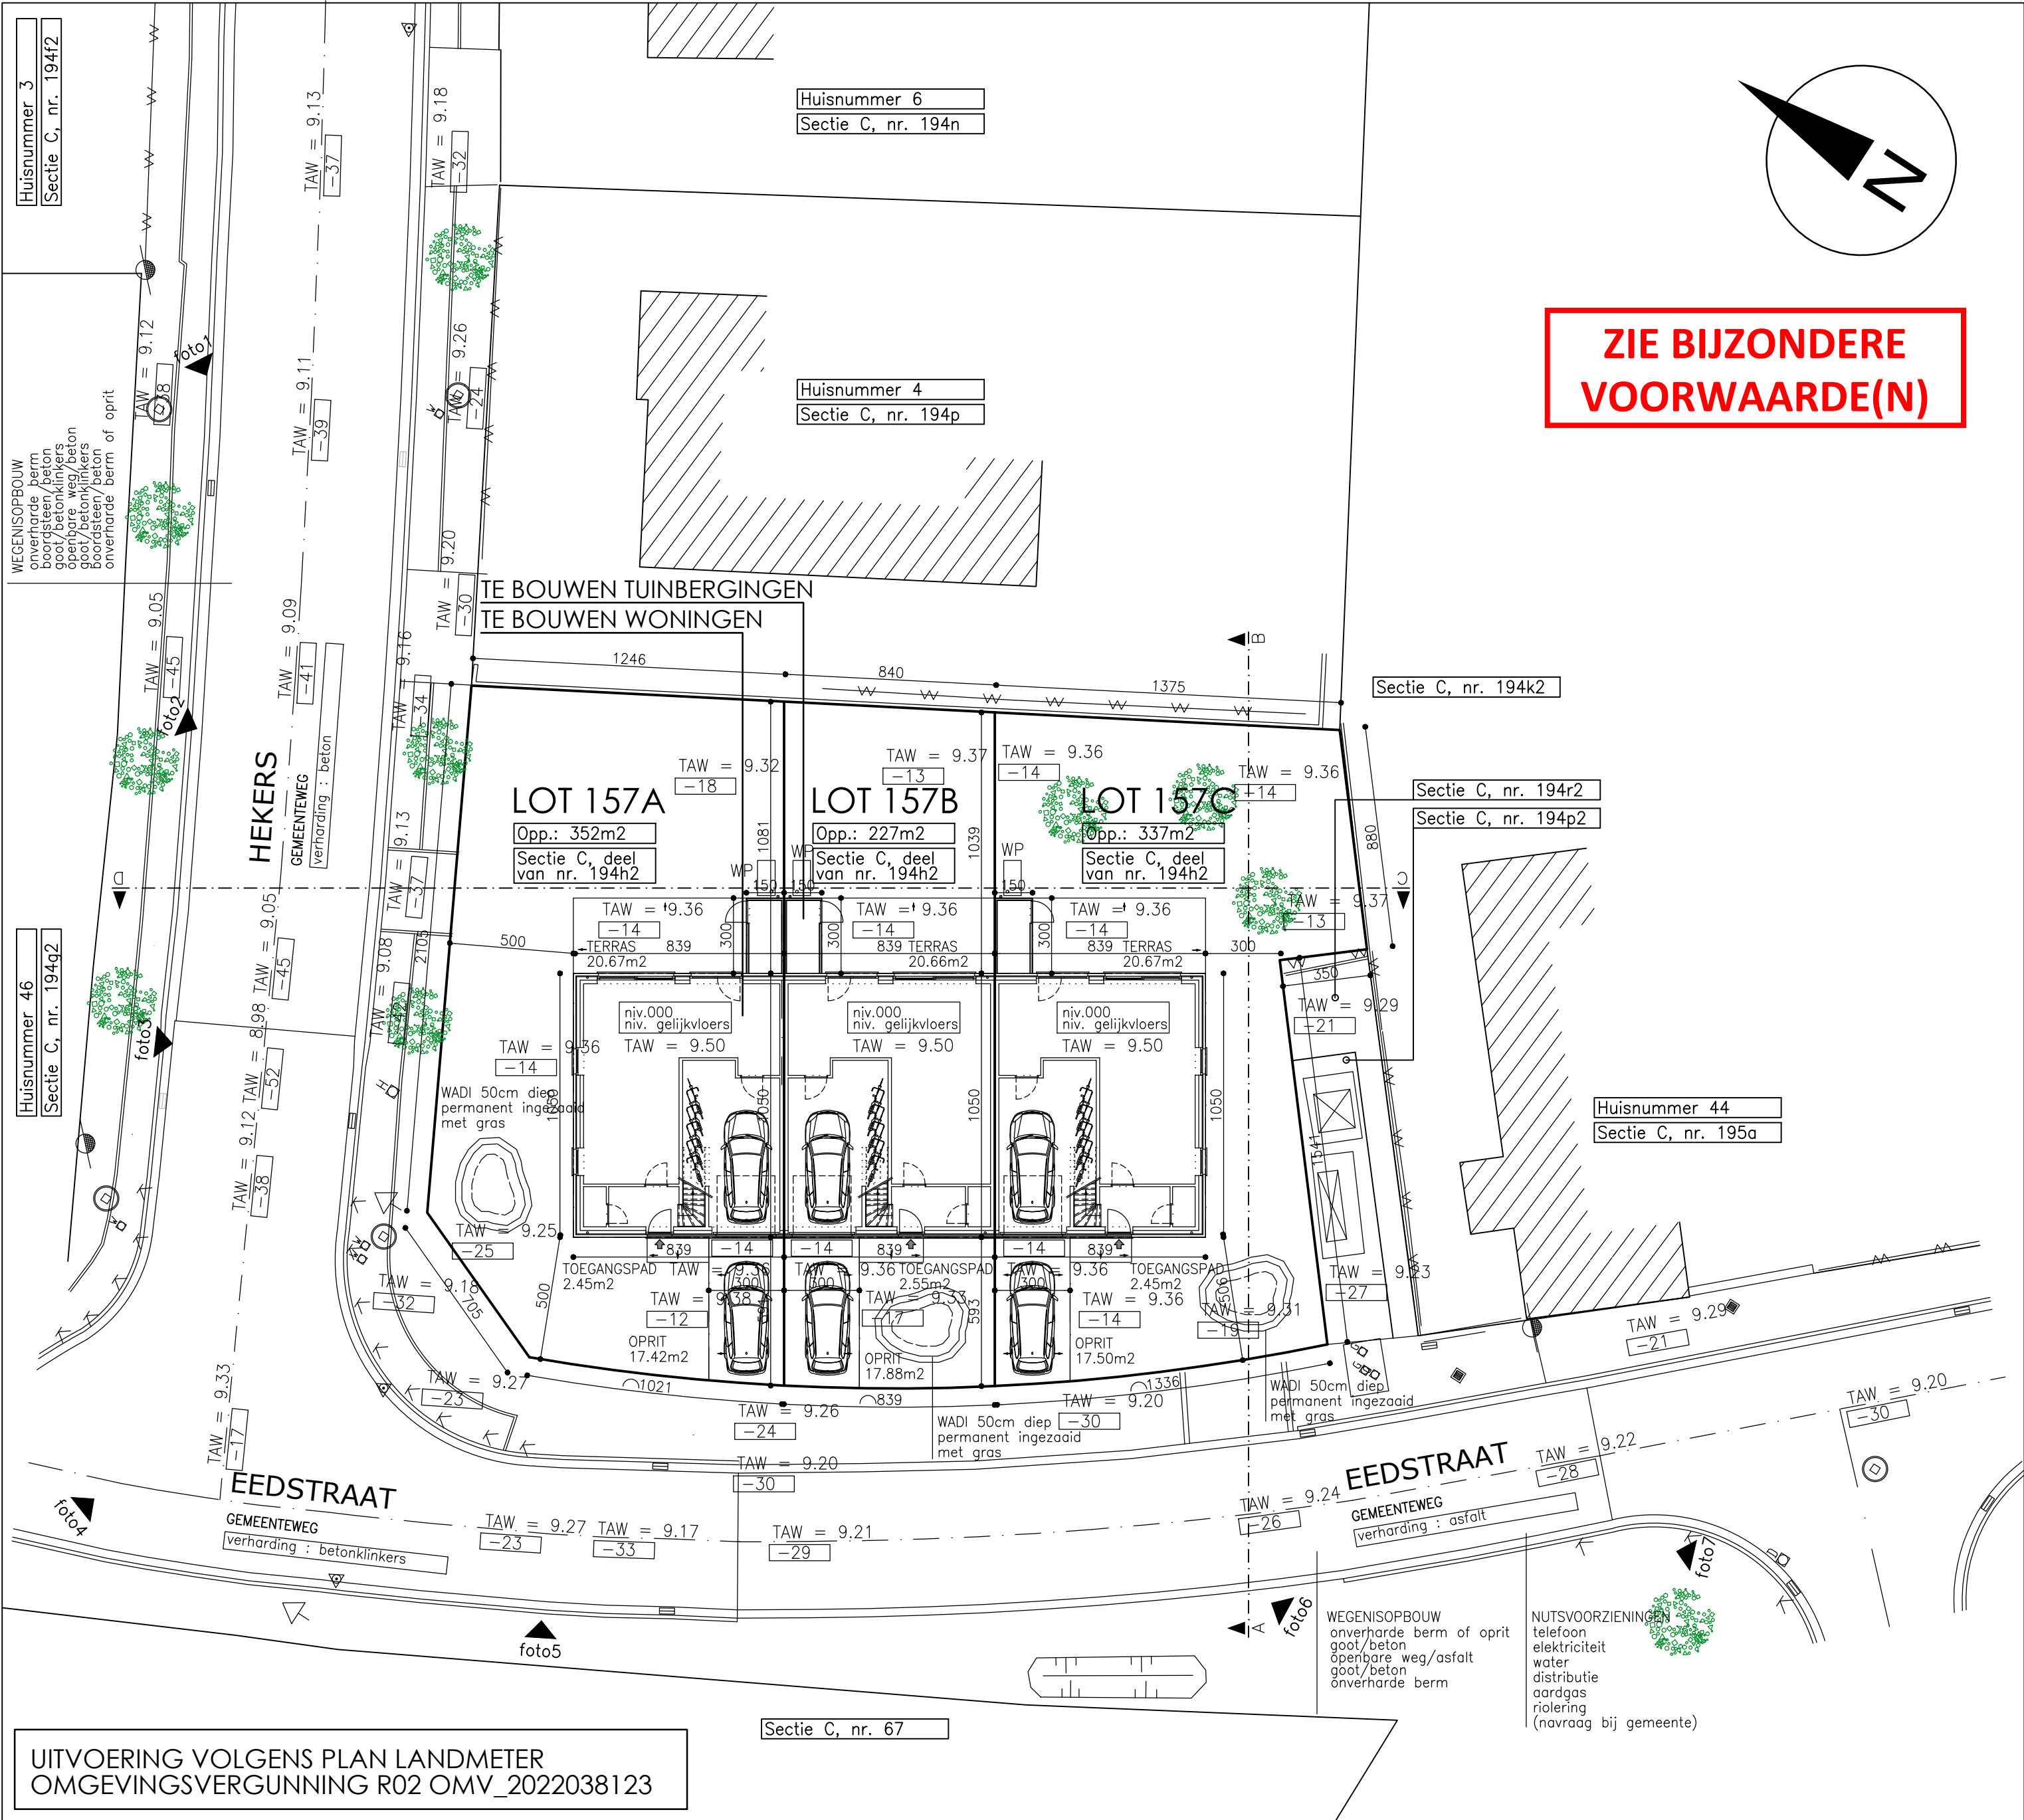

INPLANTING-NIEUWE TOESTAND

schaal 1/ 200

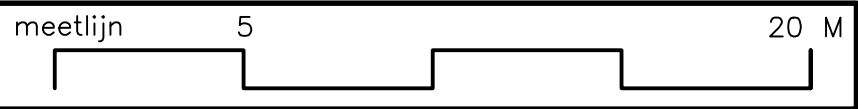

schaal 1/200

DE GEBRUIKTE MEETEENHEID IS IN CM.