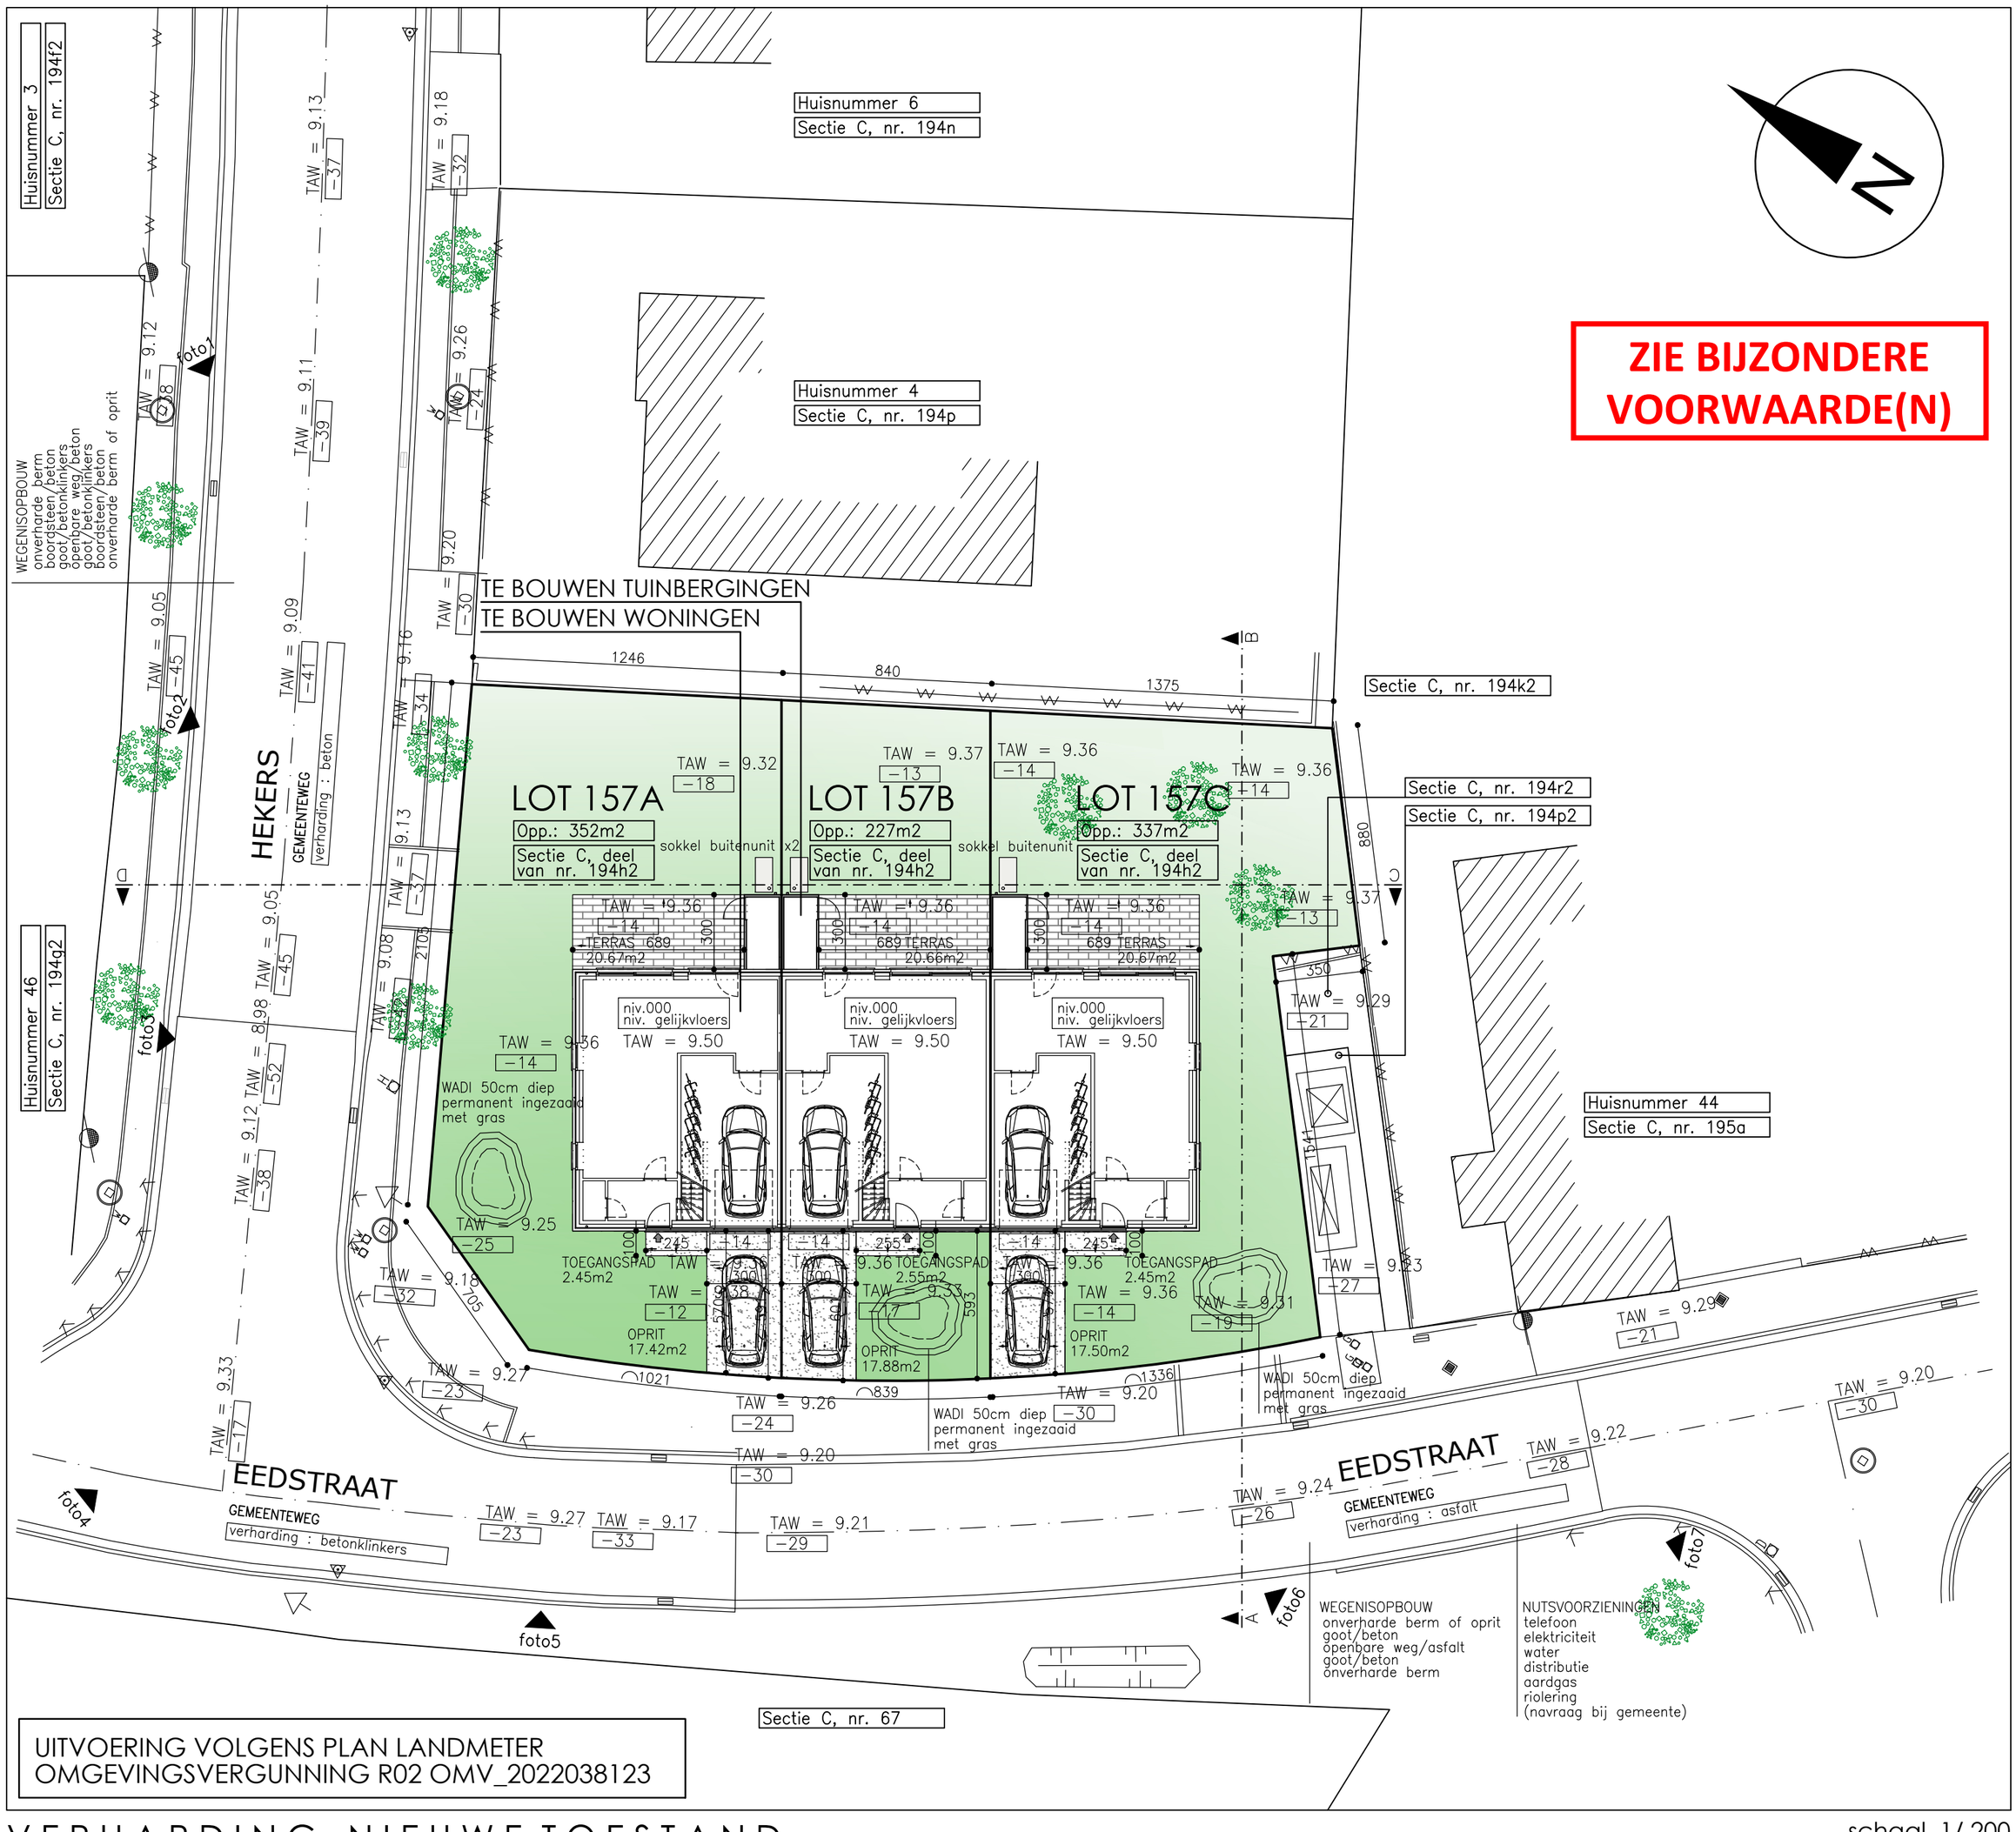

UITVOERING VOLGENS PLAN LANDMETER
OMGEVINGSVERGUNNING R02 OMV_2022038123

VERHARDING-NIEUWE TOESTAND

schaal 1/ 200

meetlijn 5 20 M

schaal 1/200

DE GEBRUIKTE MEETEENHEID IS IN CM.