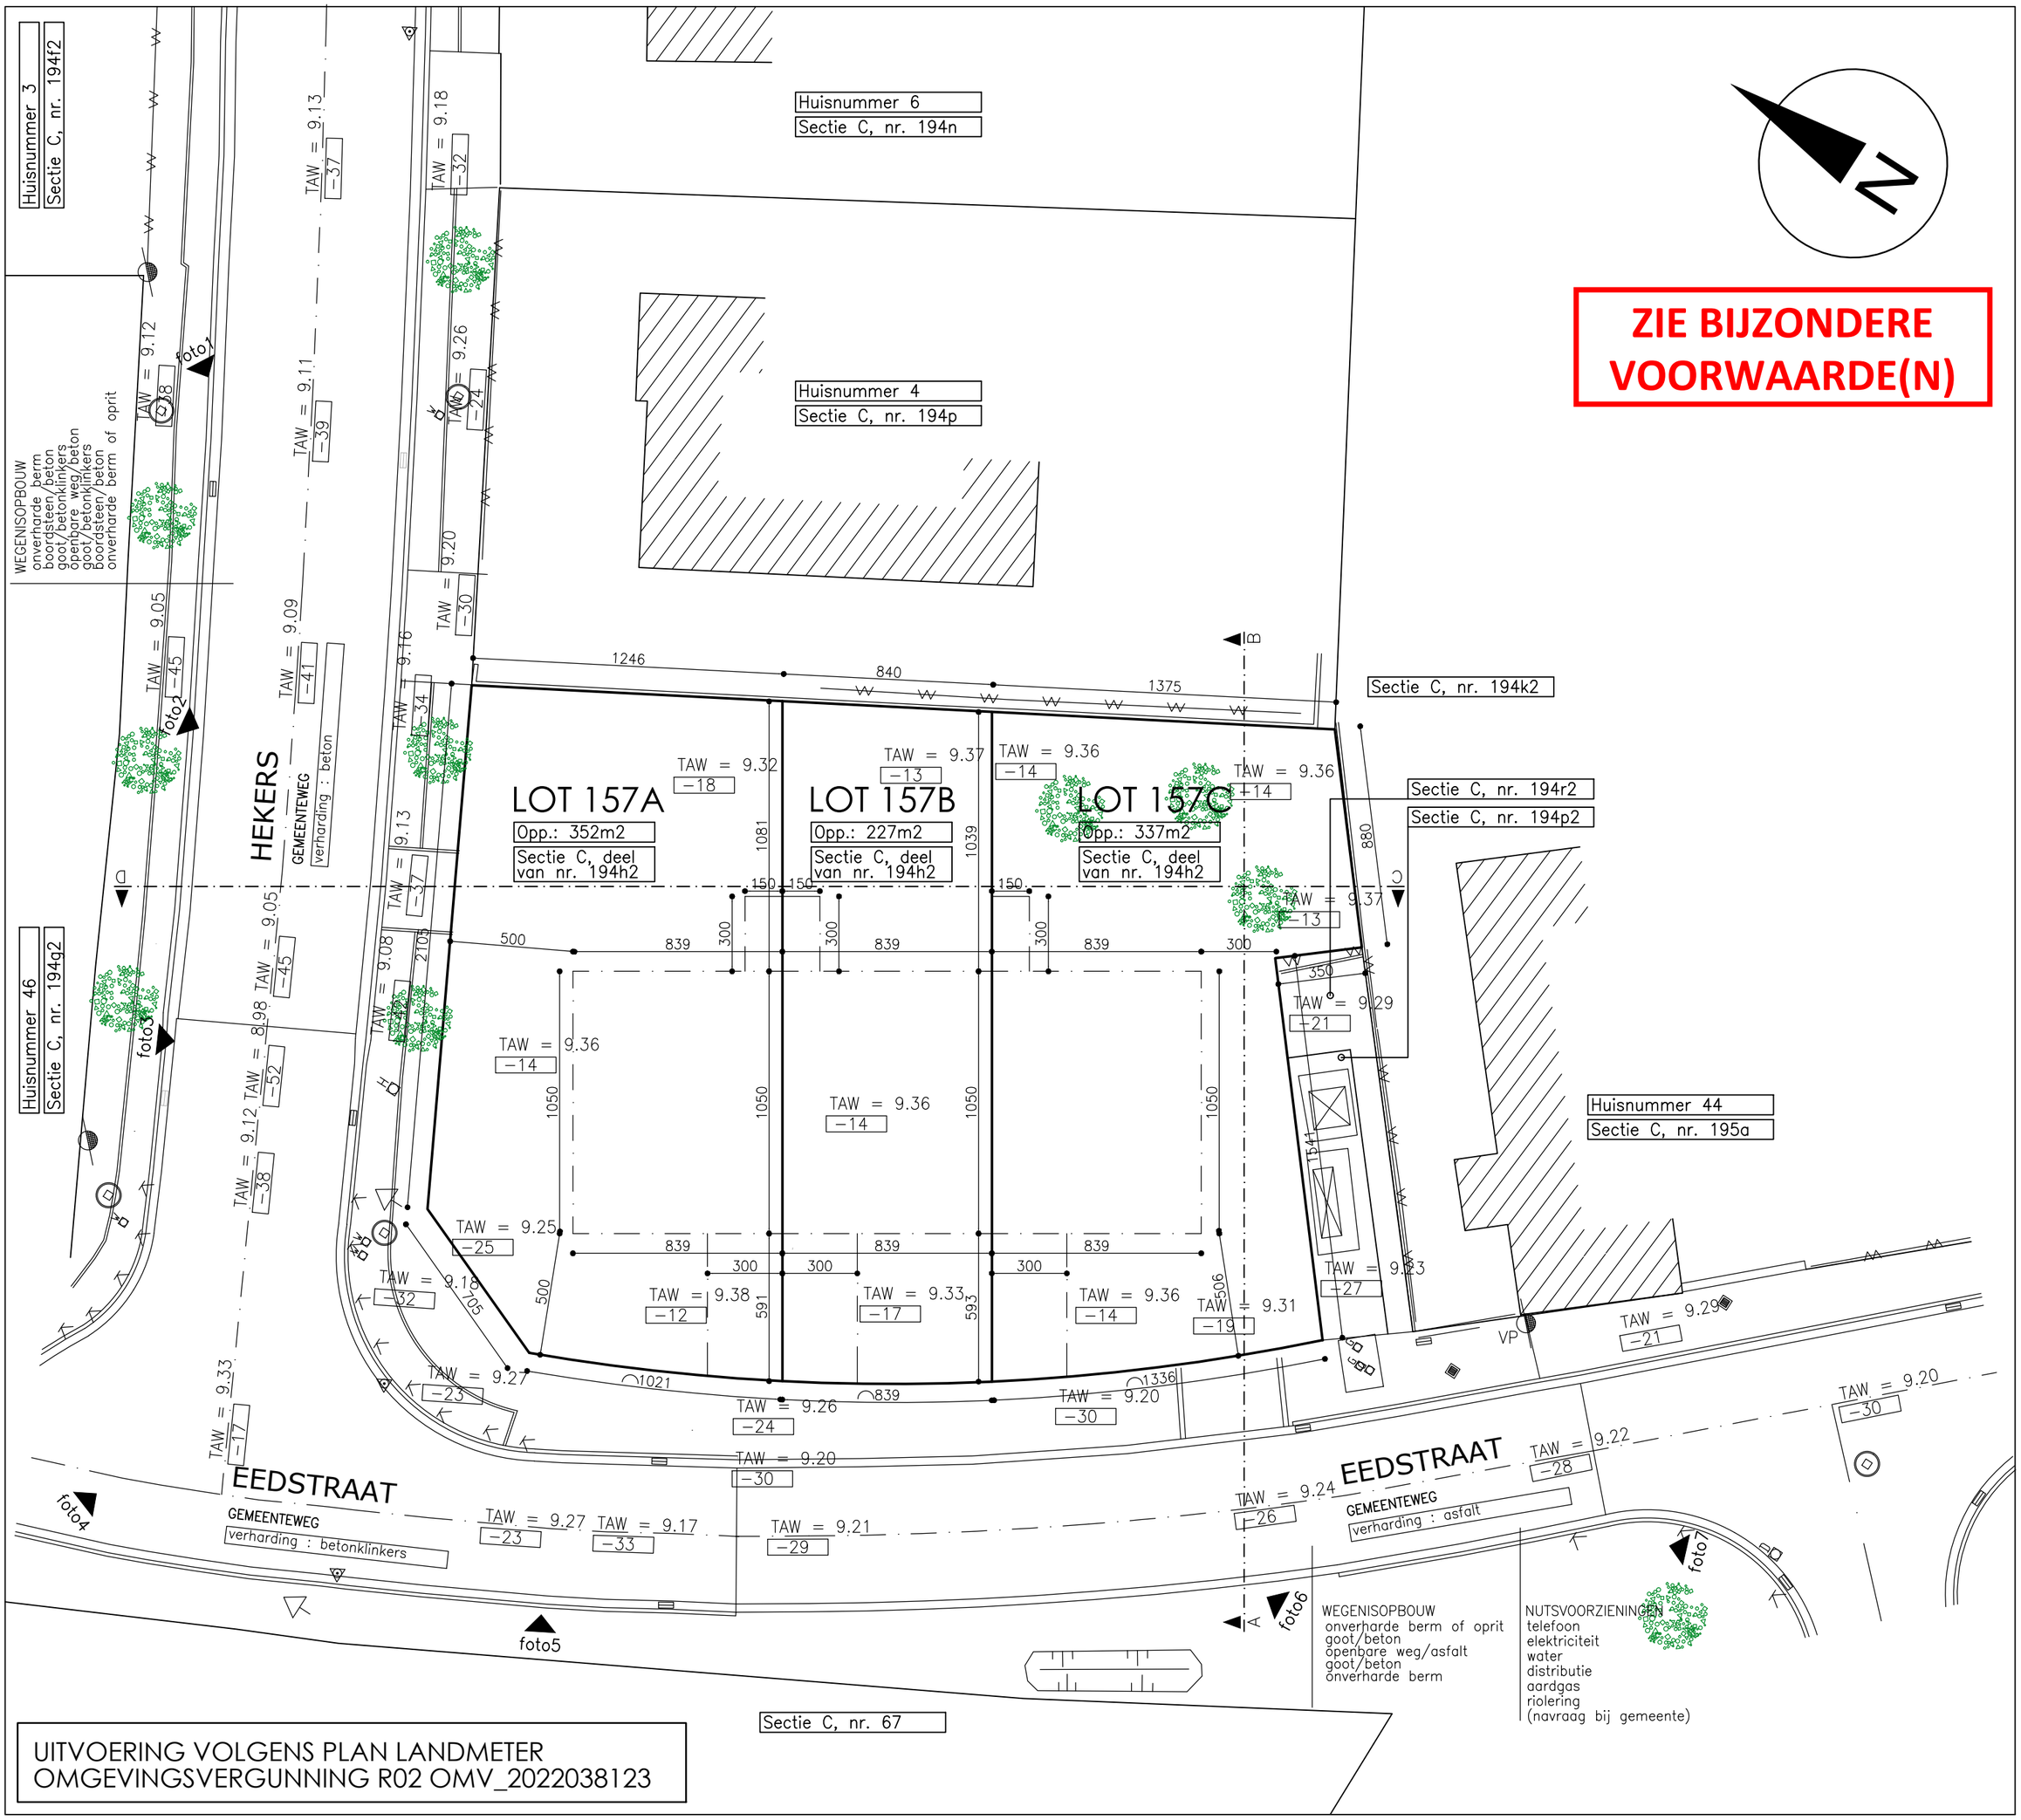

INPLANTING-BESTAANDE TOESTAND

schaal 1/200

meetlijn 5 20 M

schaal 1/200

DE GEBRUIKTE MEETEENHEID IS IN CM.