
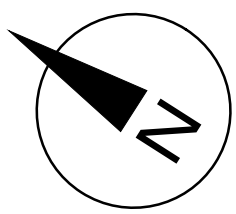


ZIE BIJZONDERE
VOORWAARDE(N)

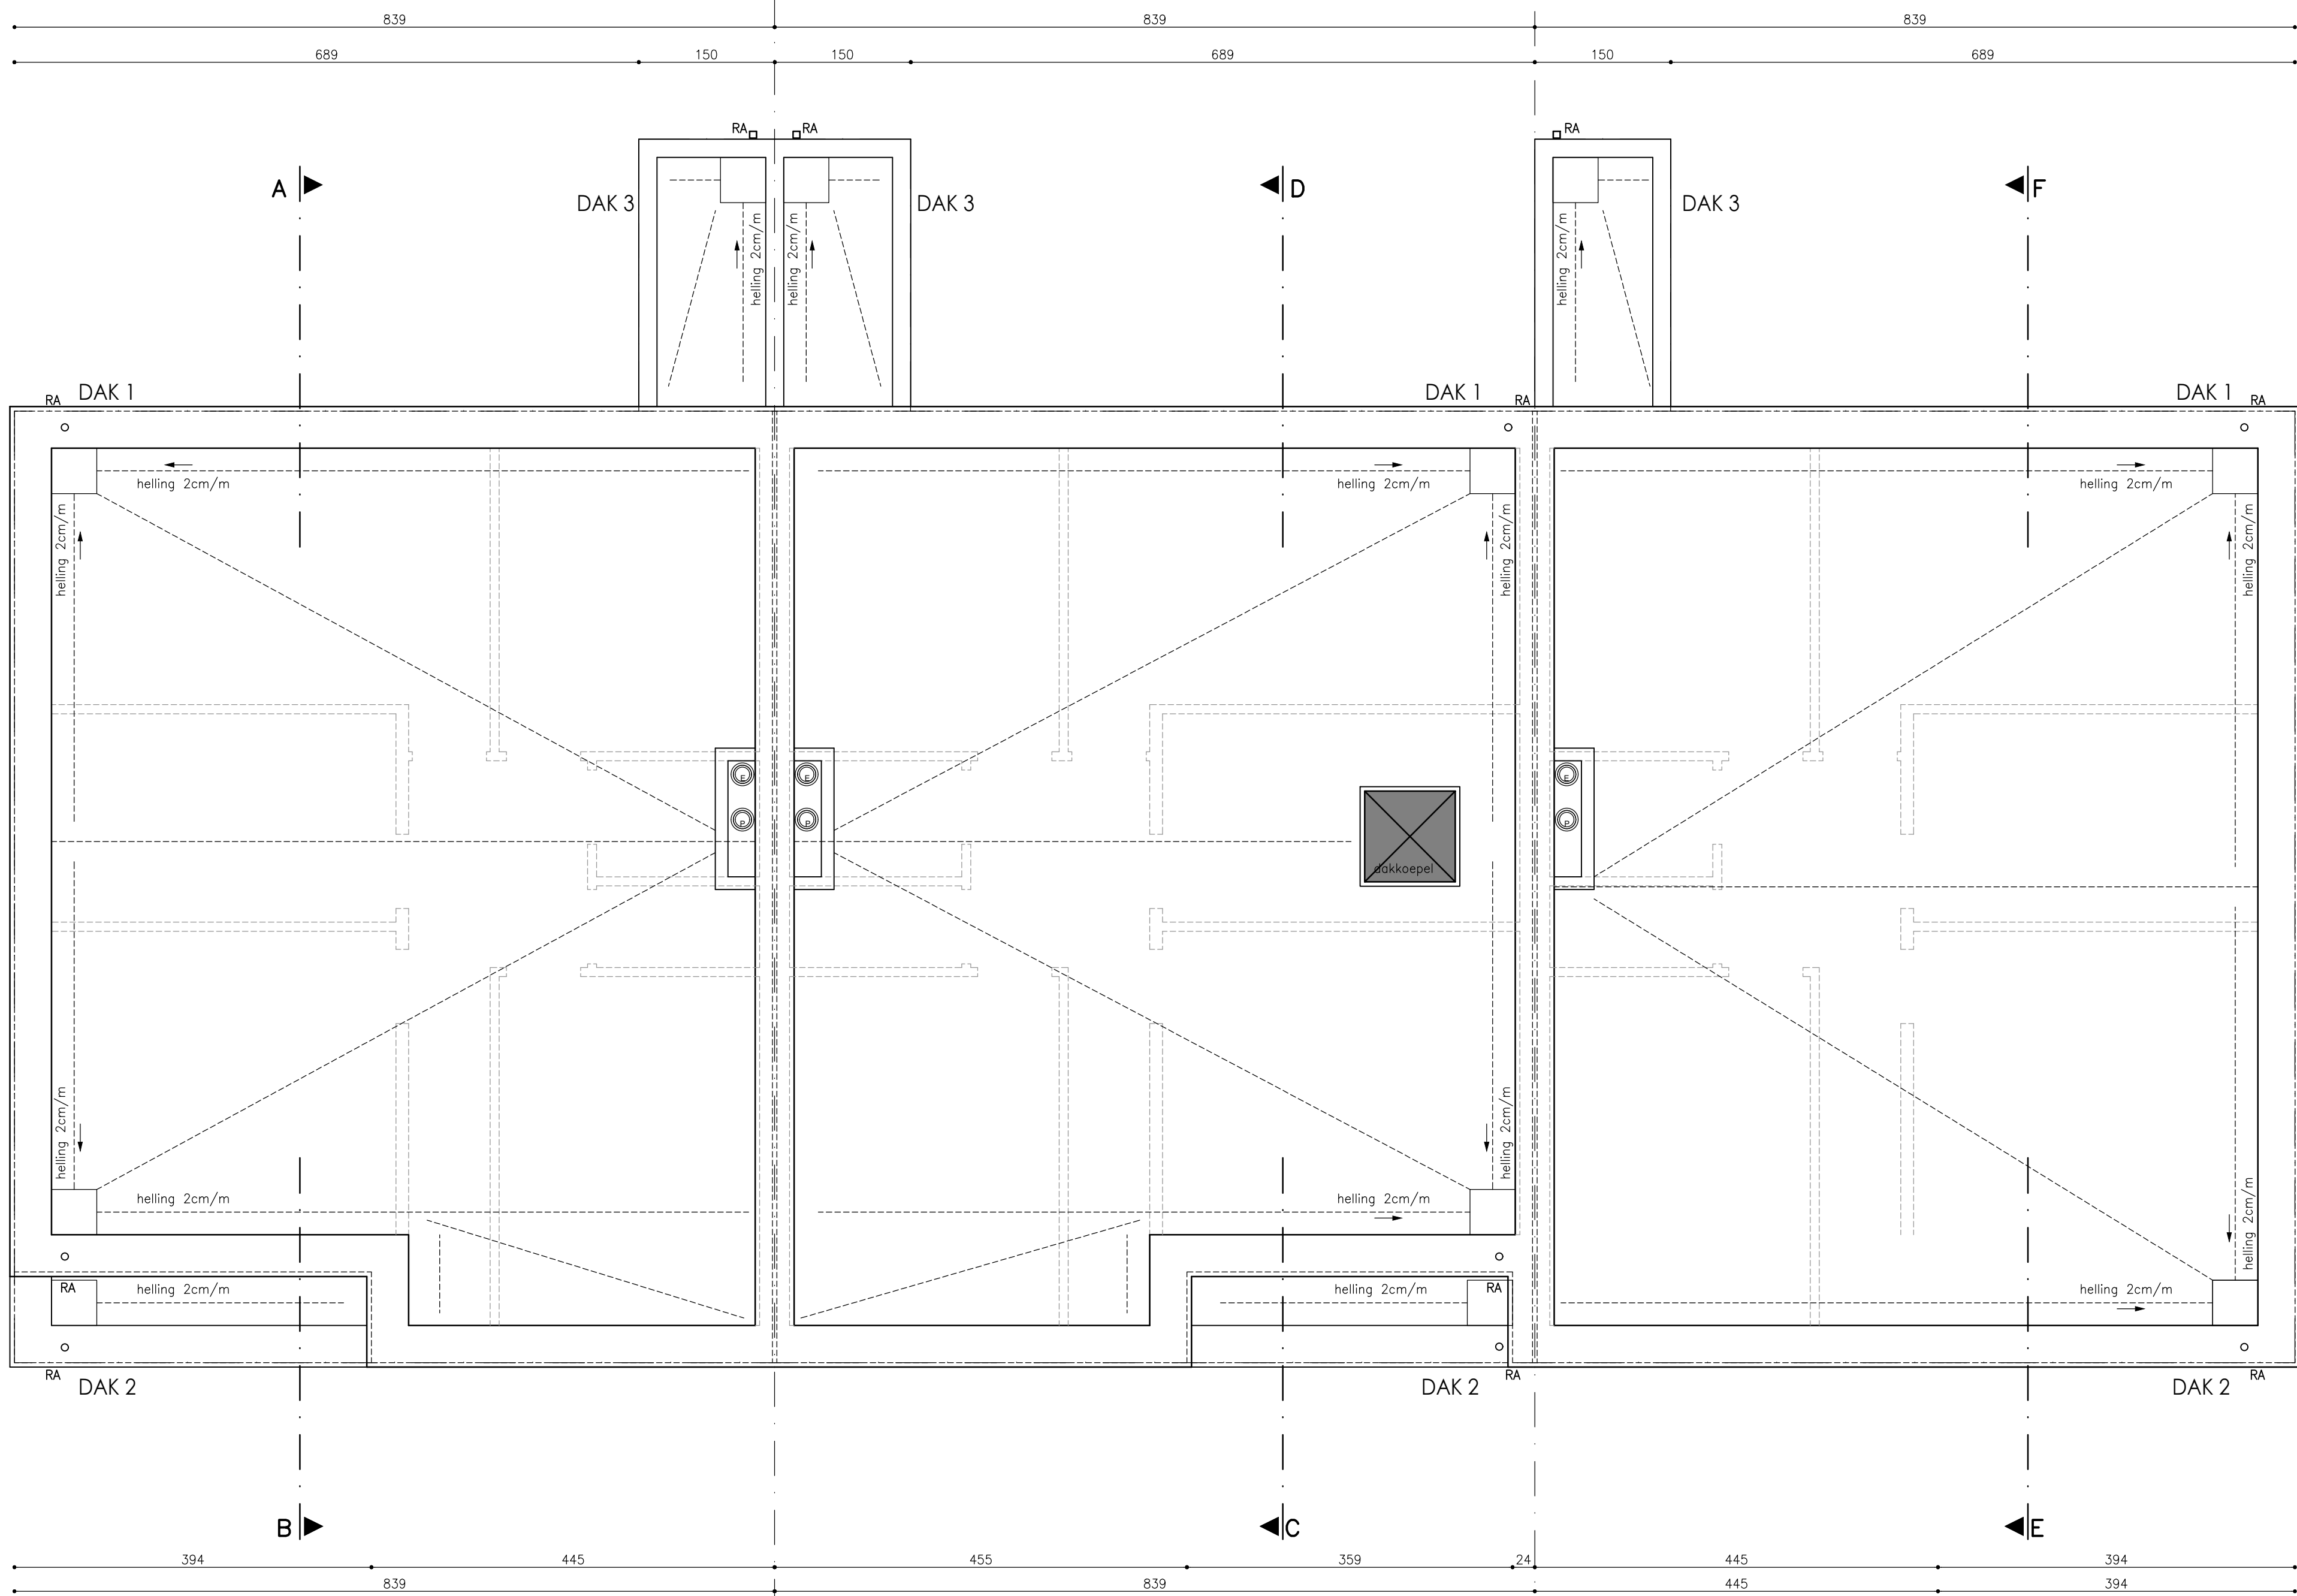

WONING LOT 157A
DAKENPLAN

WONING LOT 157B

WONING LOT 157C

