
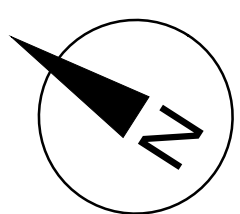



**ZIE BIJZONDERE
VOORWAARDE(N)**

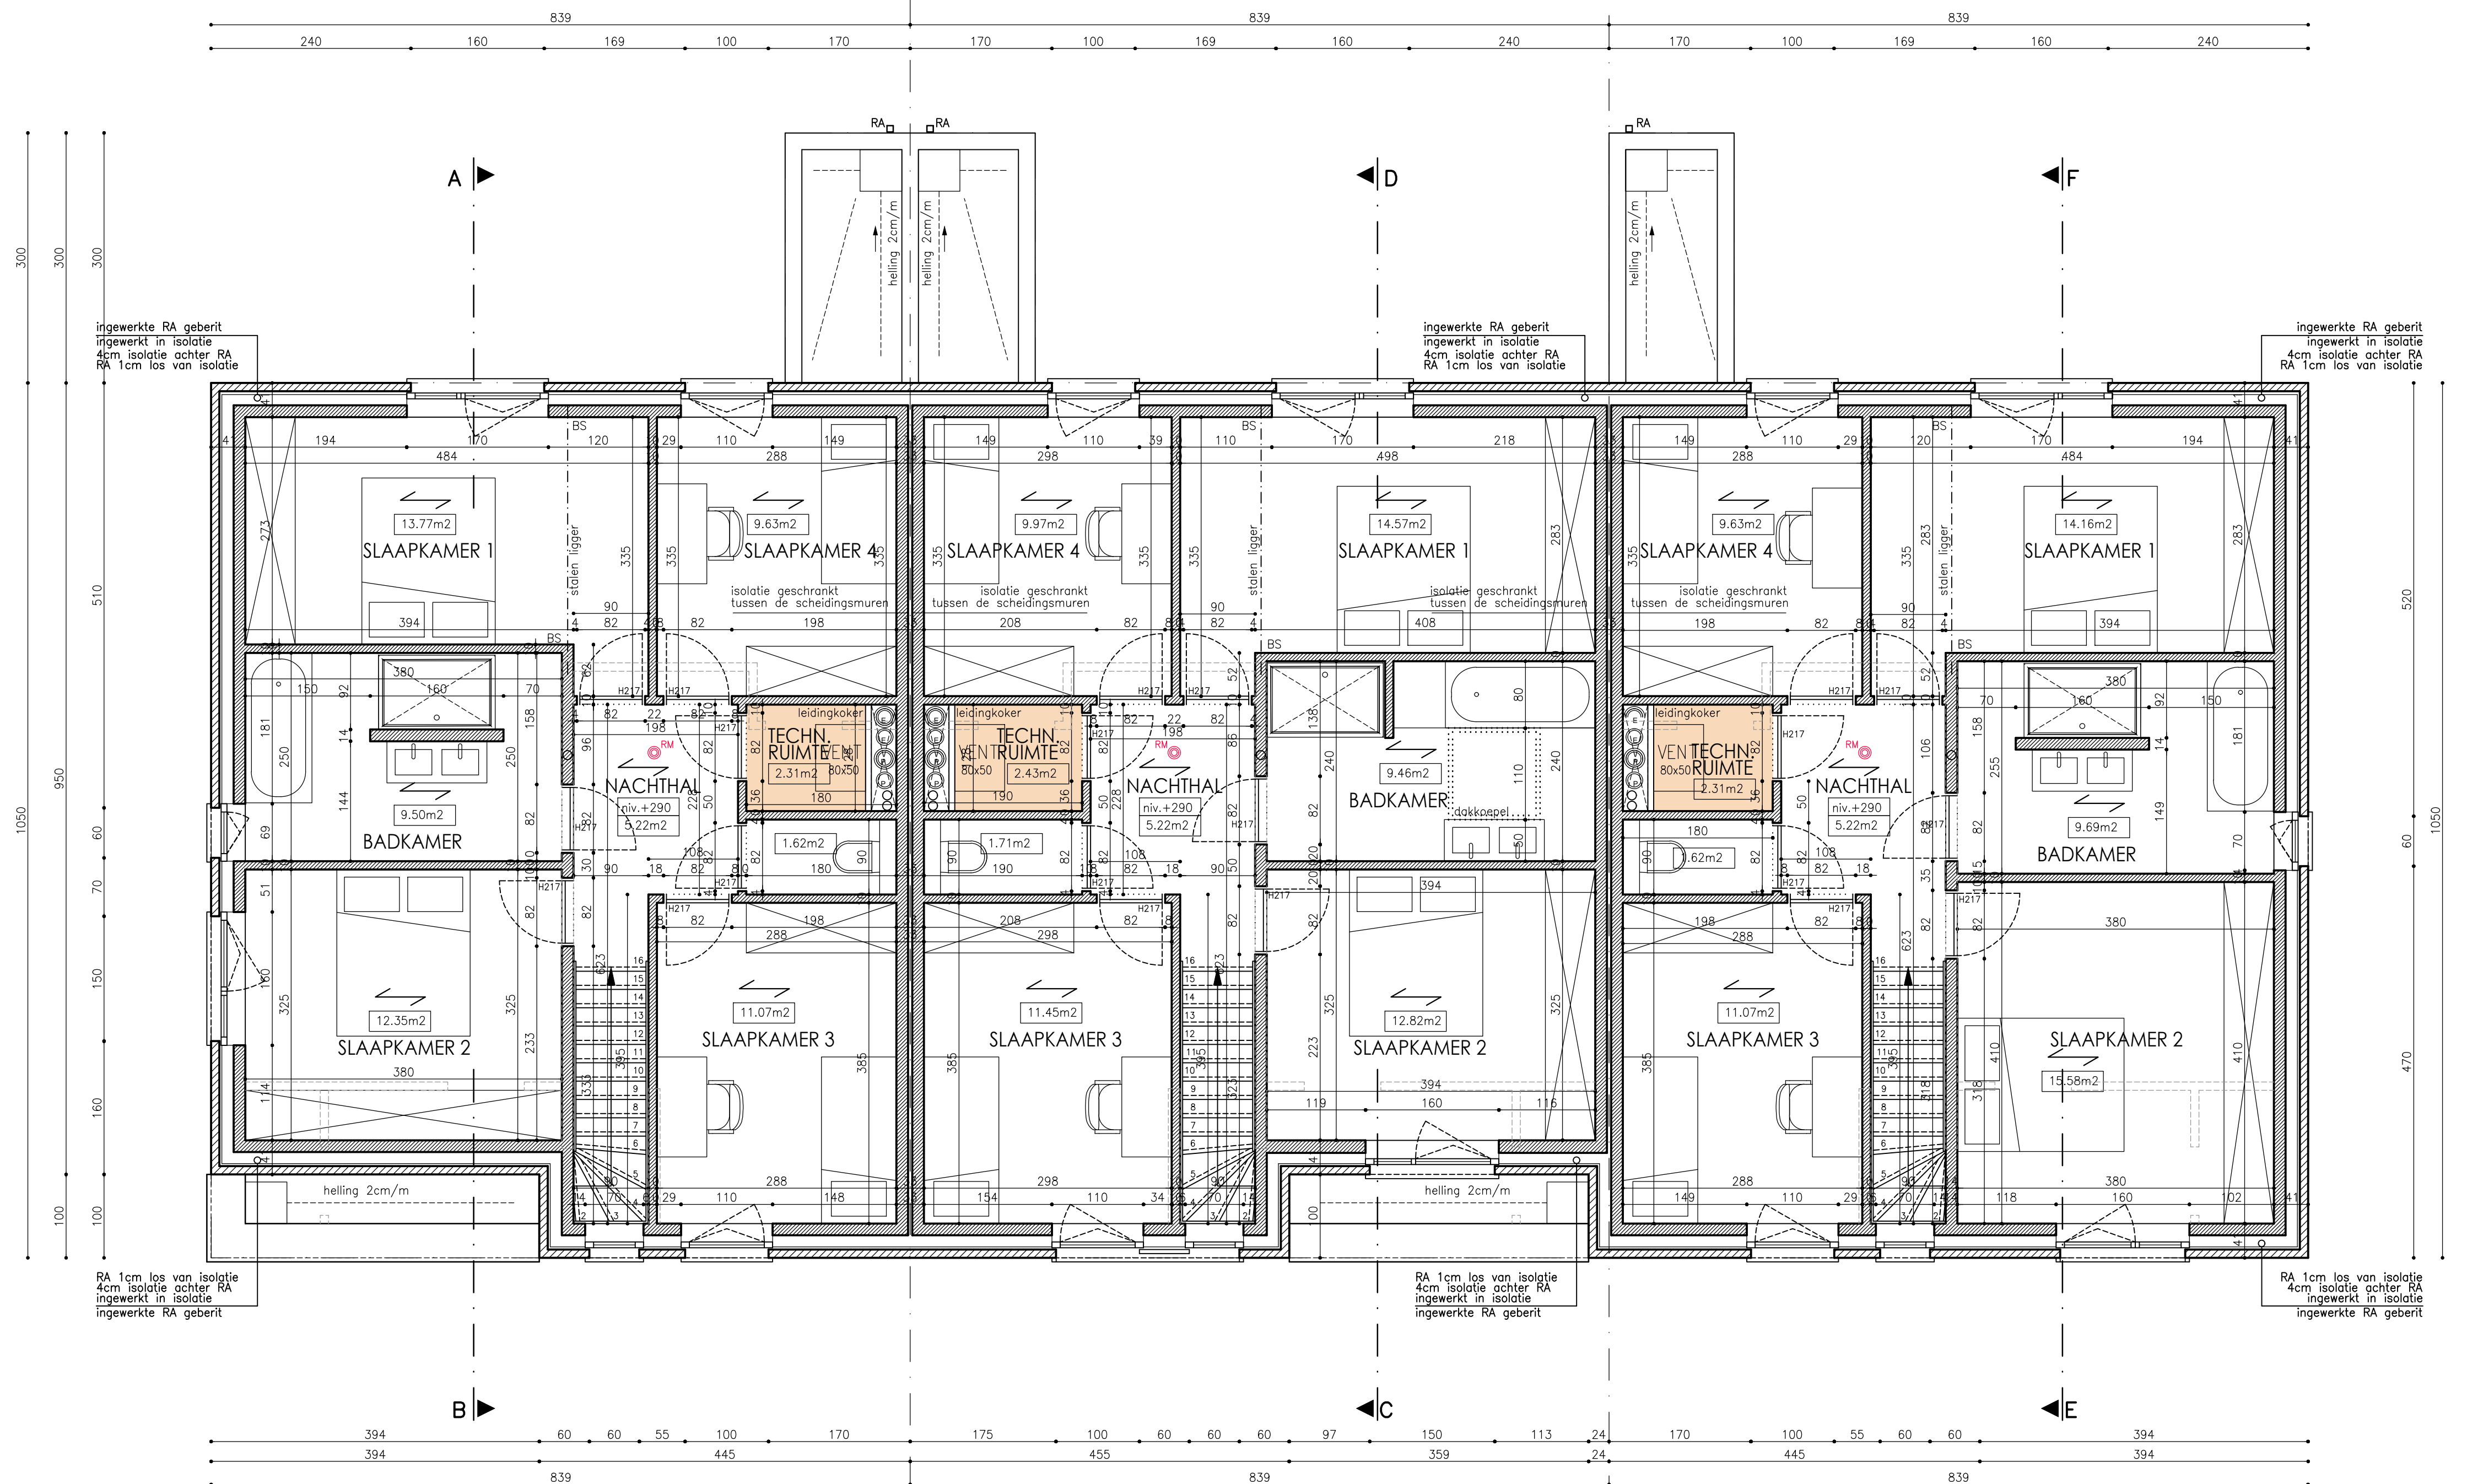

WONING LOT 157A
EERSTE VERDIEPING

WONING LOT 157B

WONING LOT 157C

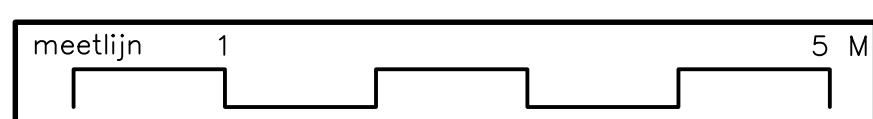

schaal 1/50	DE GEBRUIKTE MEETEENHEID IS IN CM.
----------------	------------------------------------