
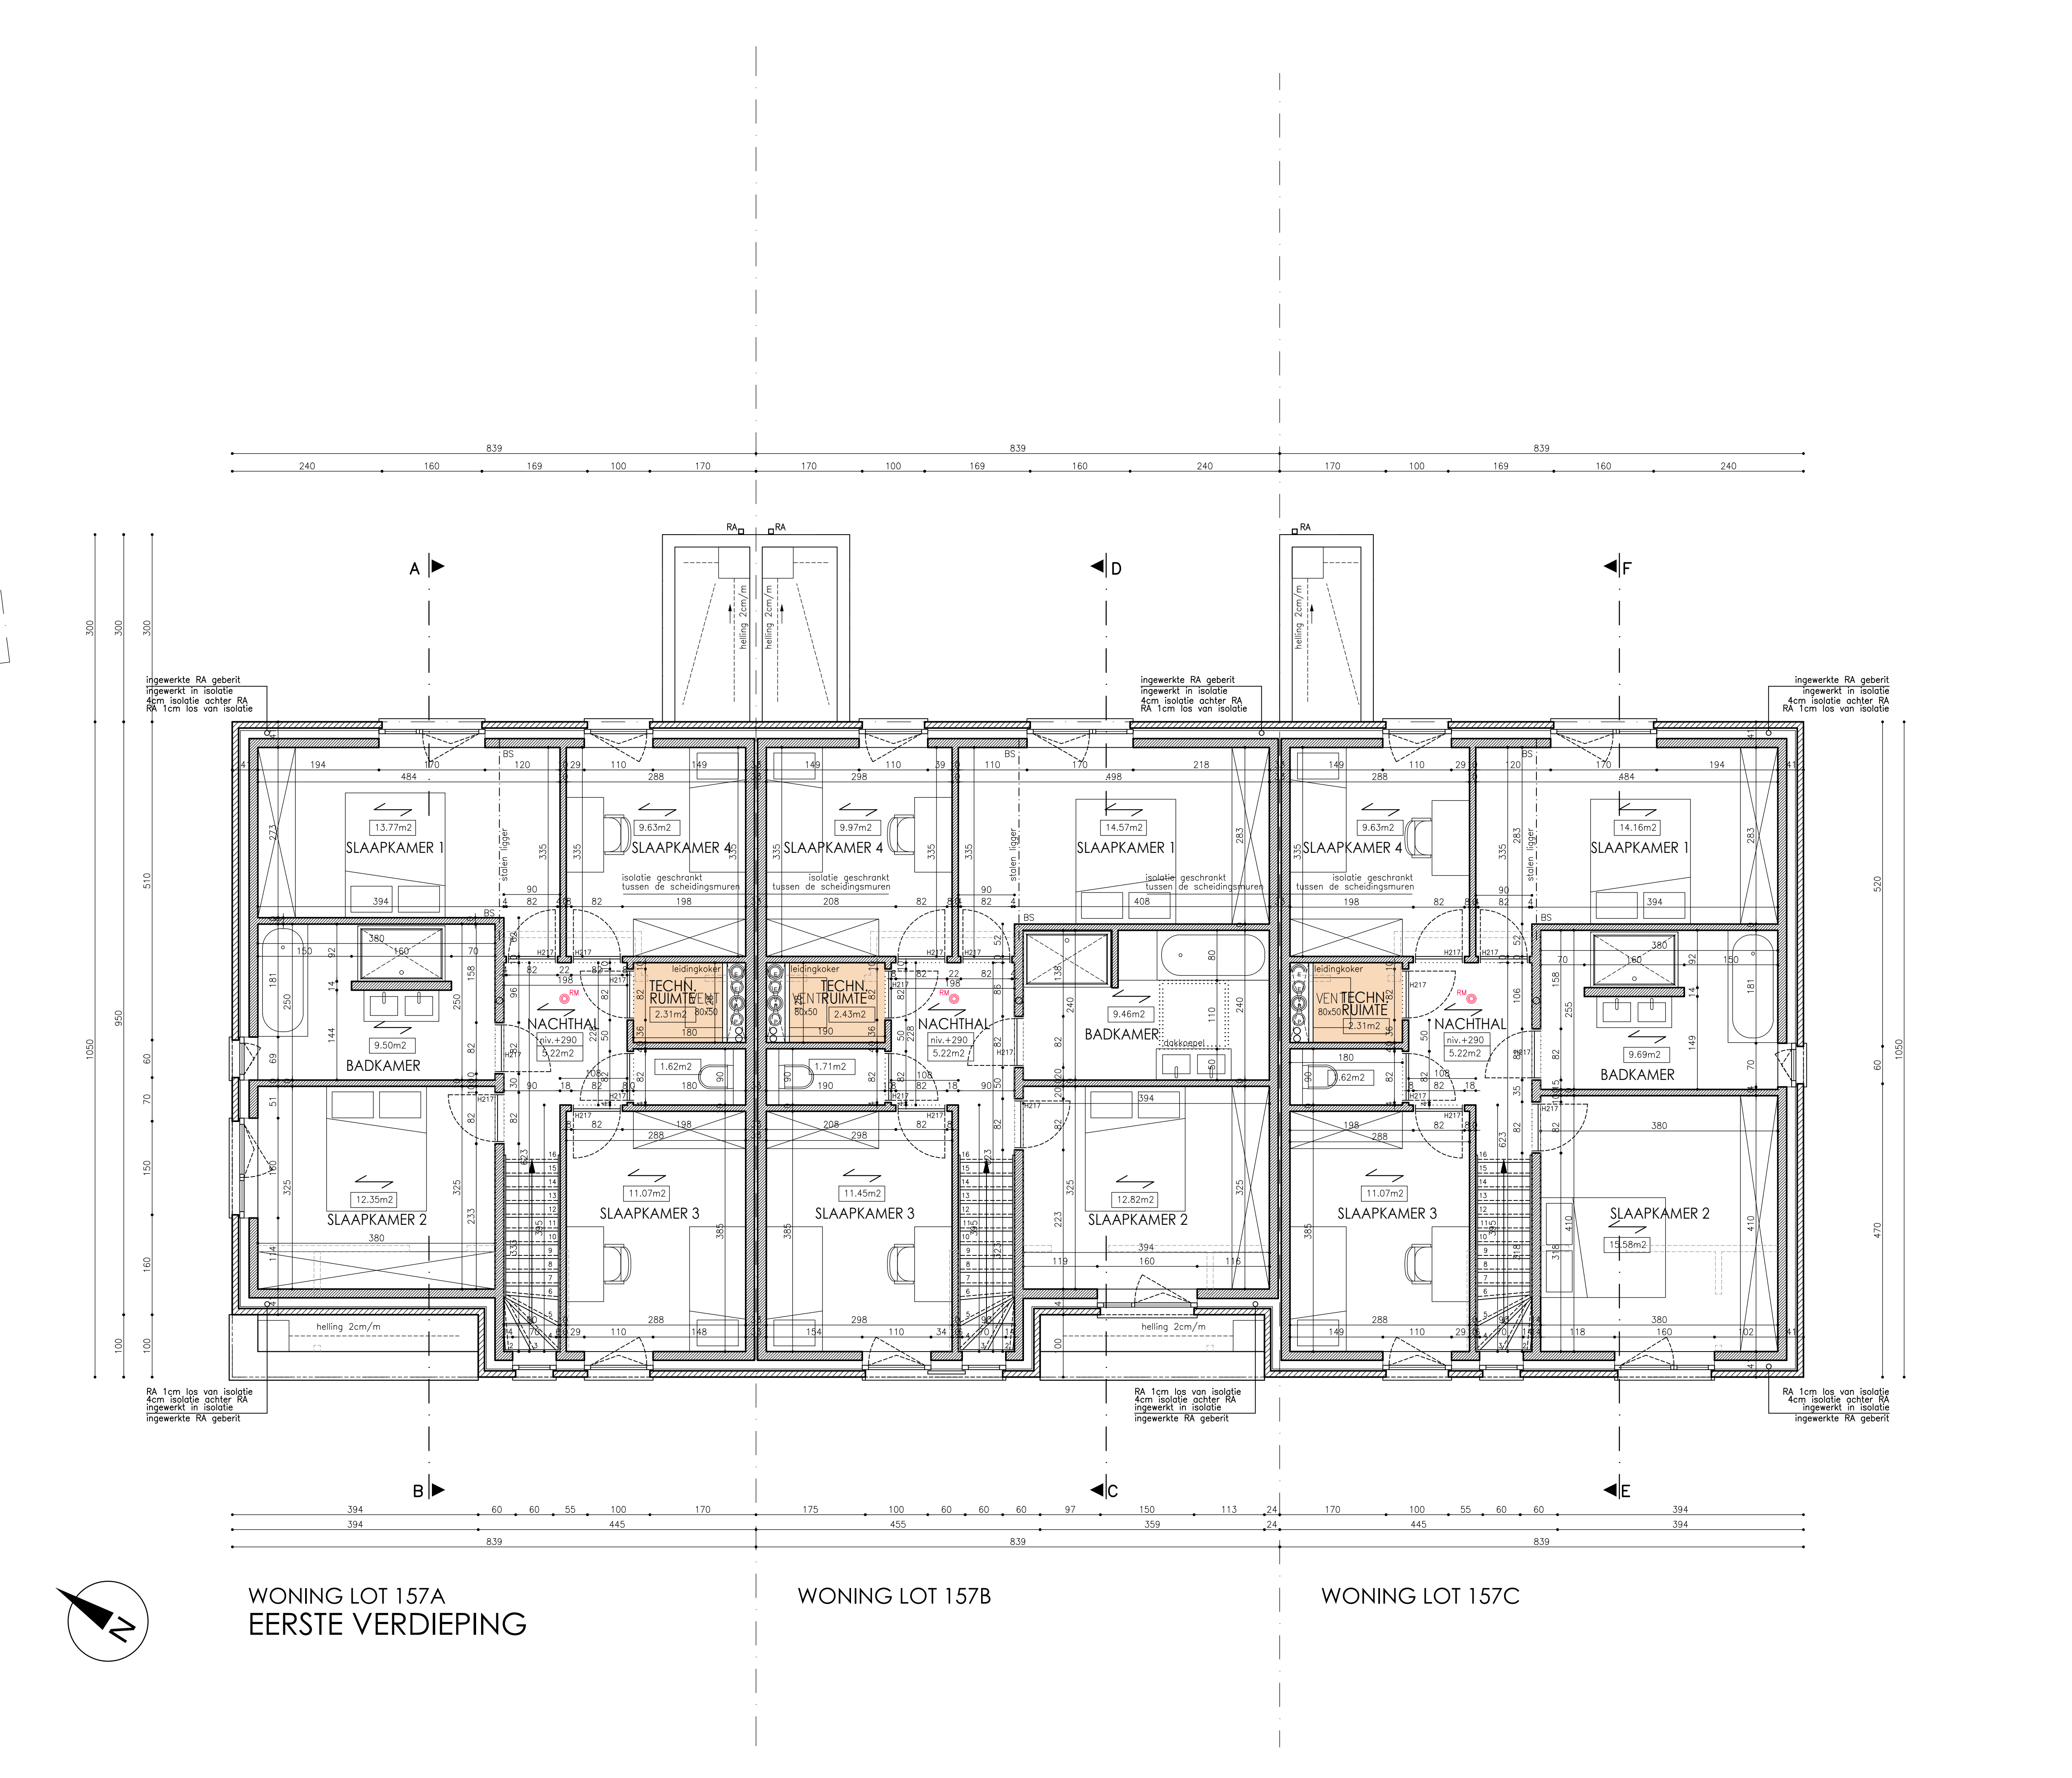
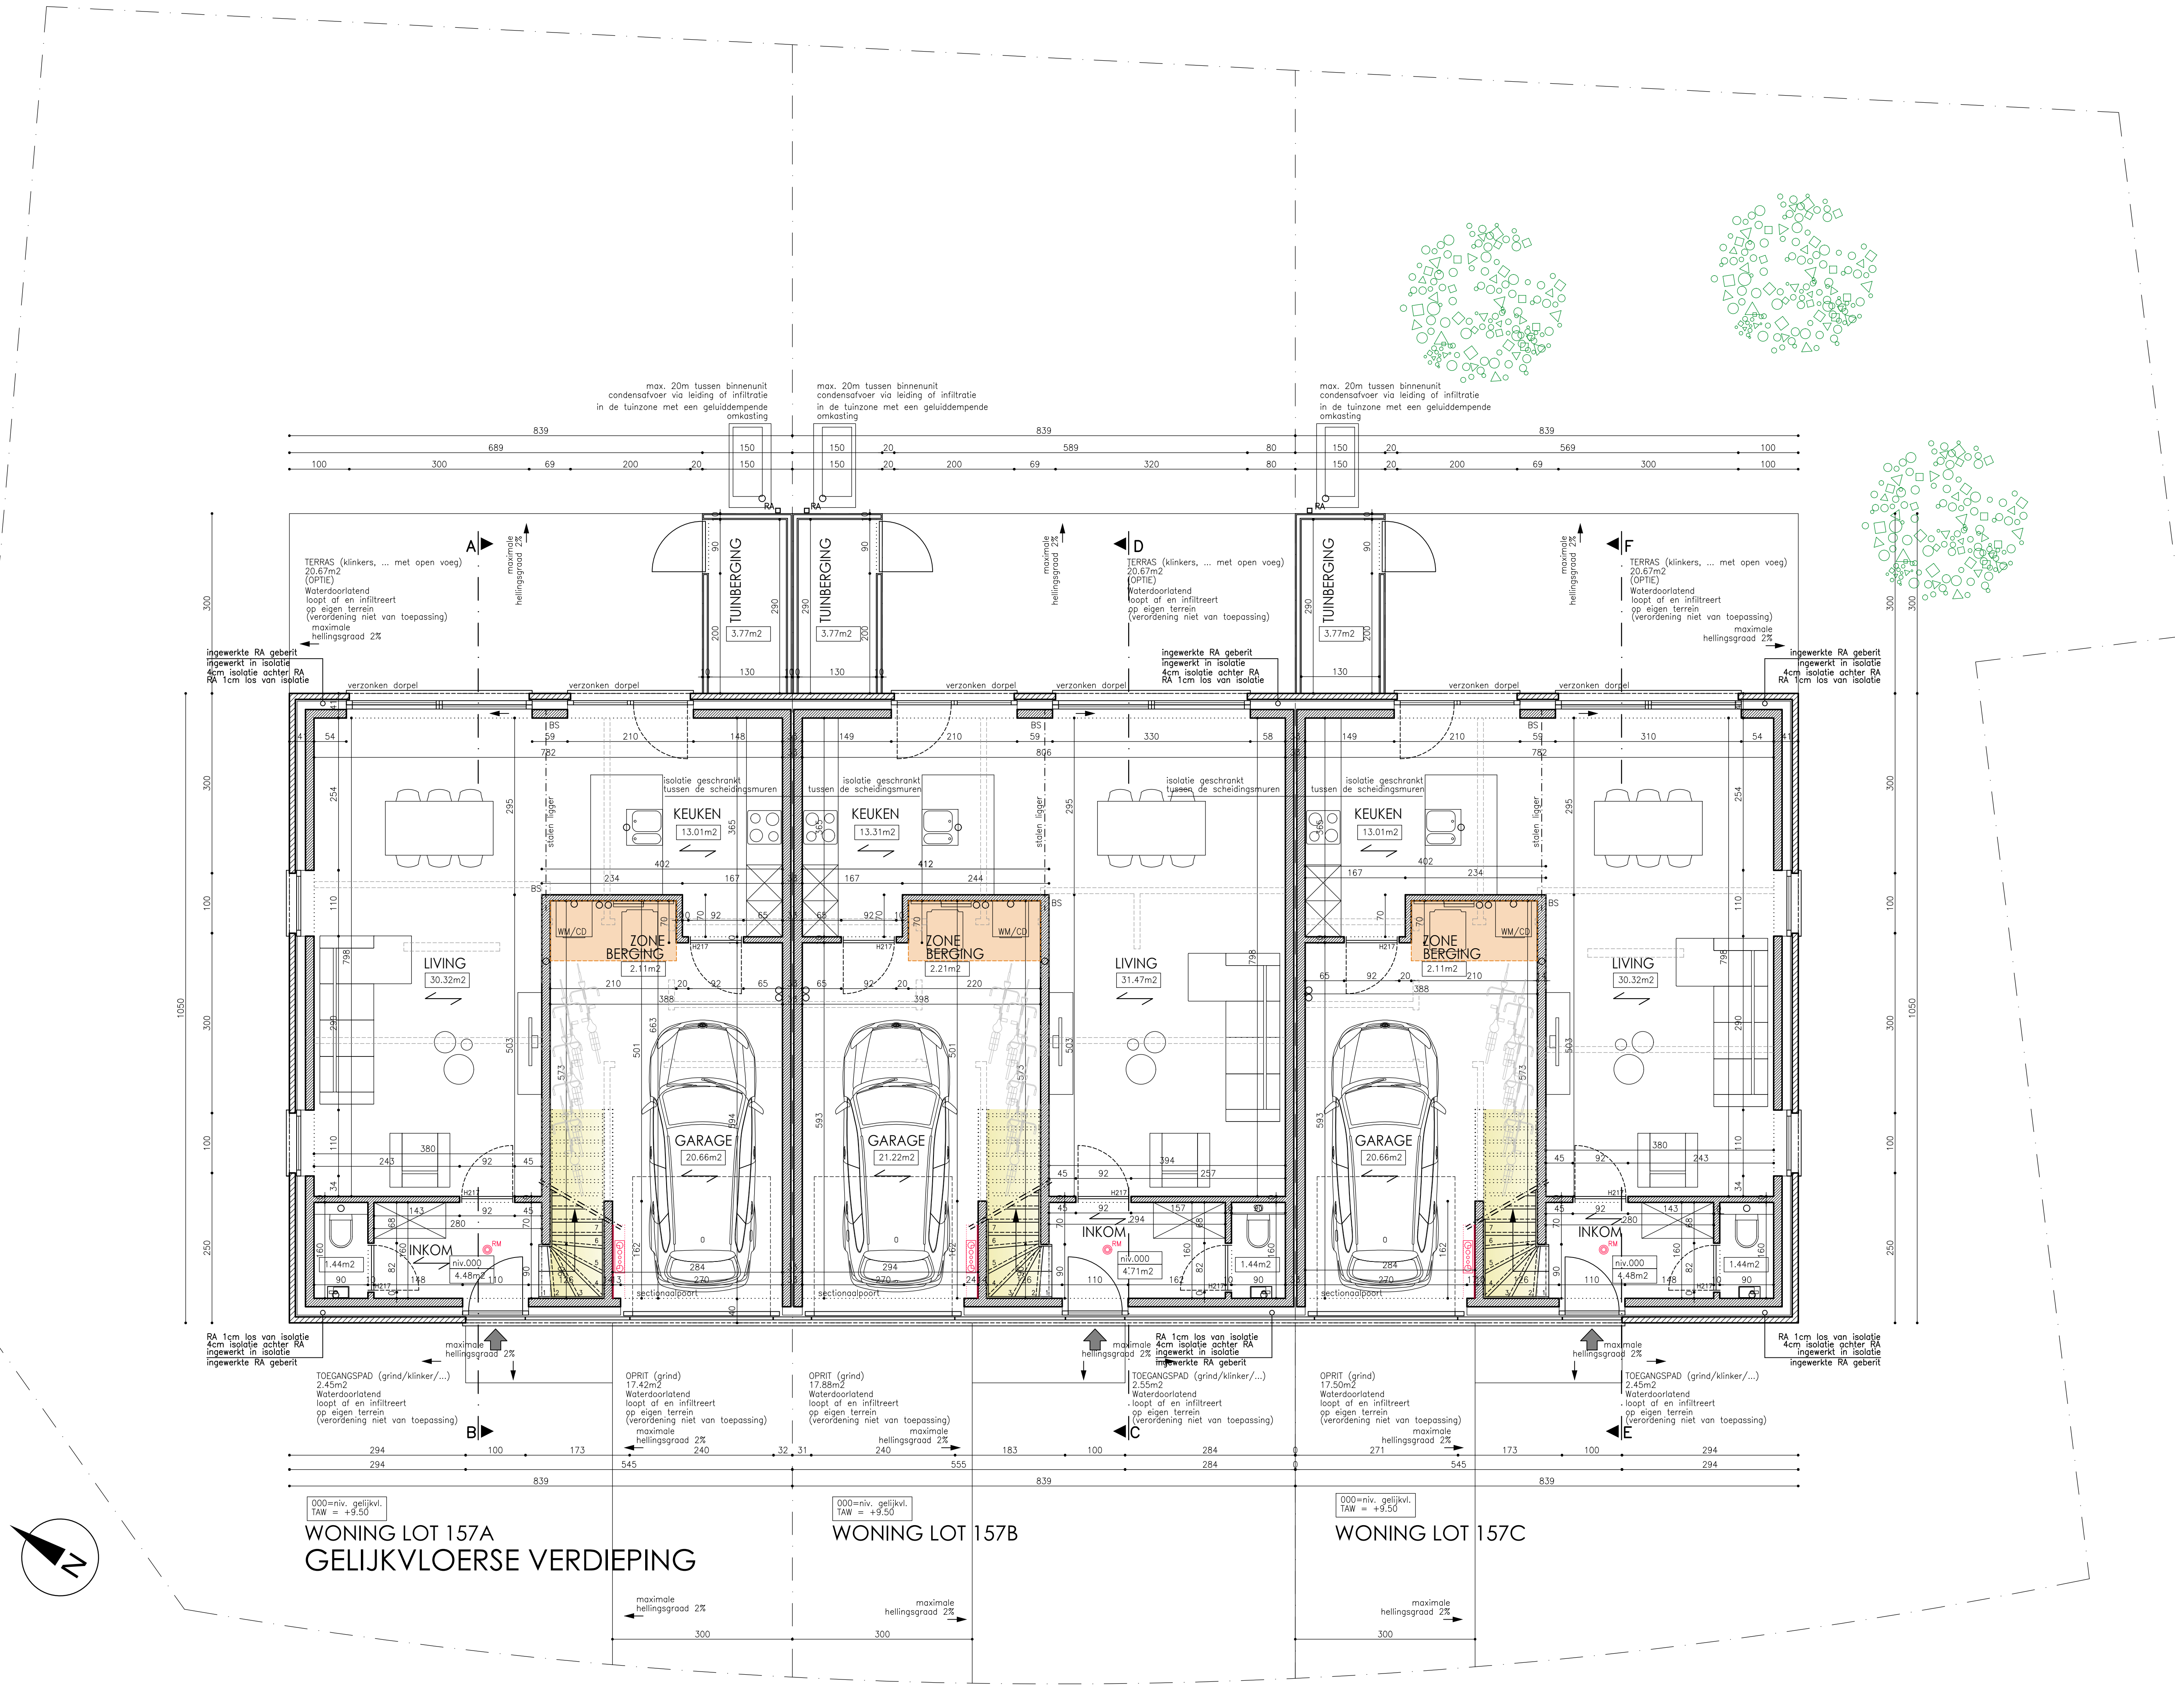
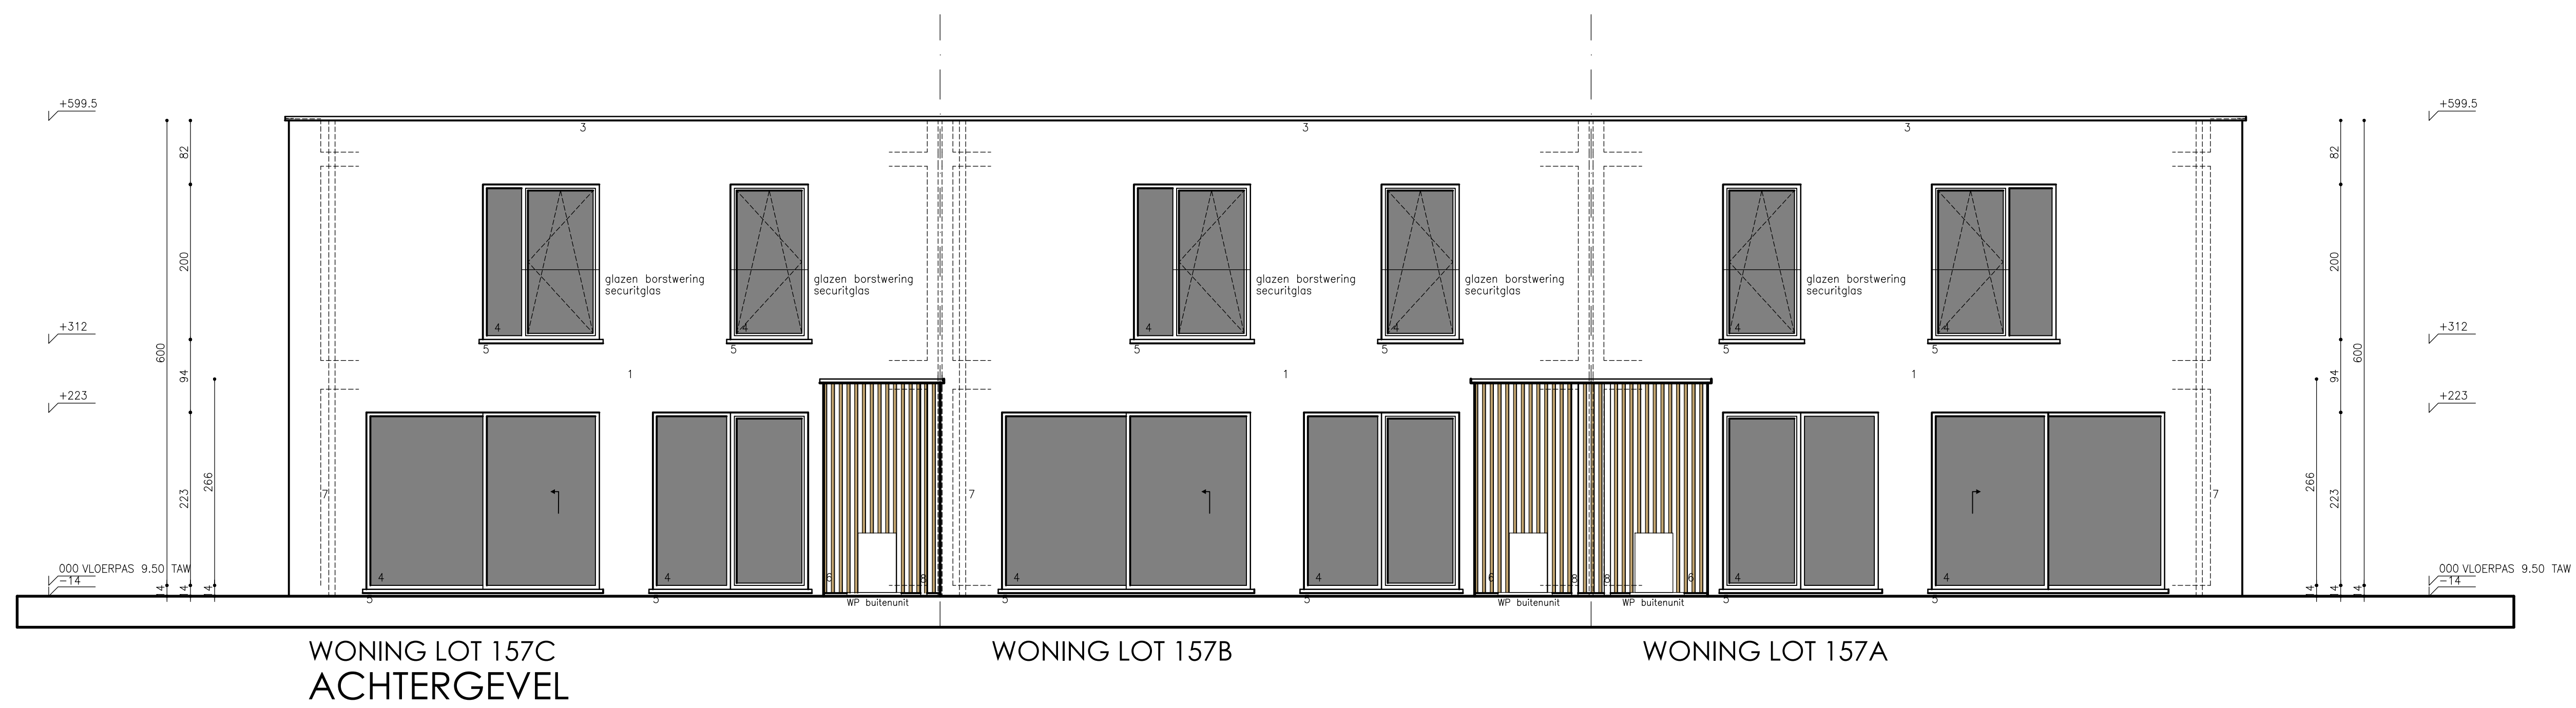


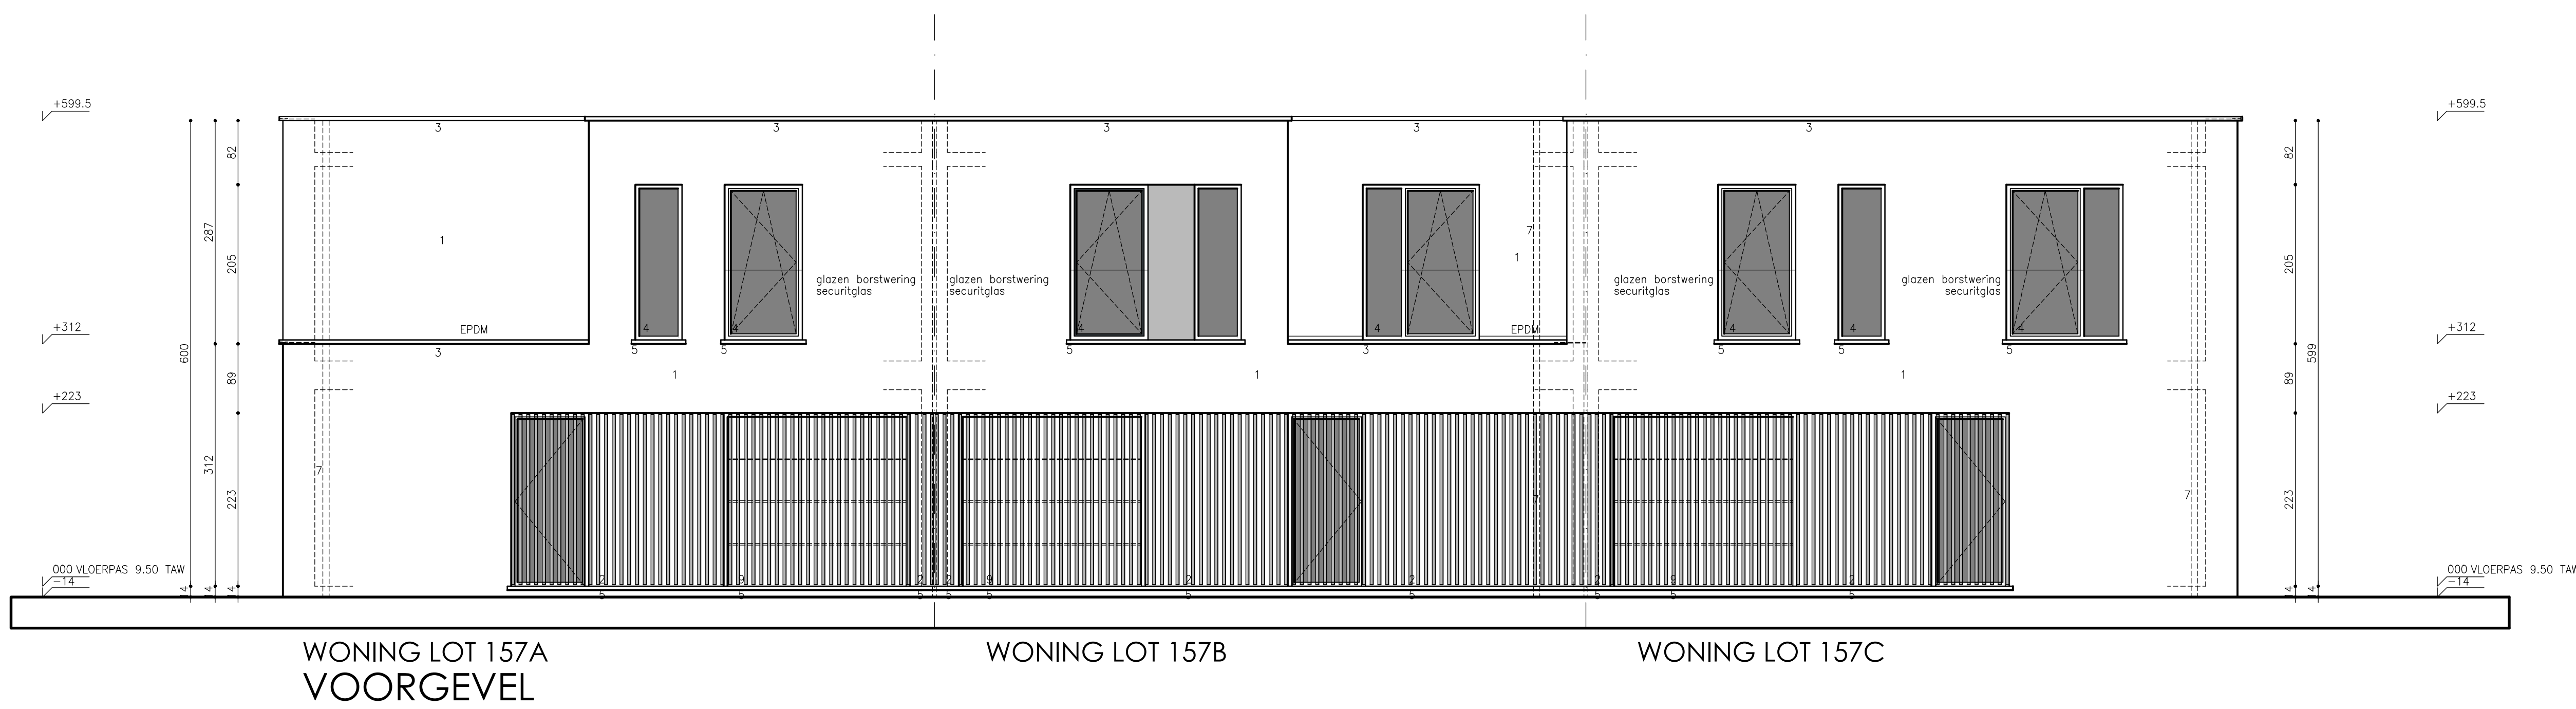

ZIE BIJZONDERE
VOORWAARDE(N)

STALEN LIGGERS, BETONBAALKEN, WELFSELS... VOLGENS BEREKENING
VAN DE INGENIEUR STABILITEIT

FUNDERINGEN UIT TE ZETTEN OP BASIS VAN DE AFMETINGEN
VAN HET GELIJKVLOERS

DEFINITIEF FUNDERINGSTYPE VAST TE LEGGEN NA GRONDSONDERING
EN IN OVERLEG MET DE INGENIEUR STABILITEIT EN DE ARCHITECT

BEREKENING HORIZONTALE DAKOPPERVLAKTE	
WONING LOT 157A	TOTAAL : 88.09 m ² + 4.50 m ²
WONING LOT 157B	TOTAAL : 88.09 m ² + 4.50 m ²
WONING LOT 157C	TOTAAL : 88.09 m ² + 4.50 m ²

DE WONINGEN DIENEN TE VOLDOEN AAN DE NORM NBN 501-400-1 / AKOESTIEK.
ALLE WONINGEN DIENEN VOLLEDIG VAN ELKAAR GESCHIEDEN TE ZIJN VAN FUNDERING
TOT DAK EN VOORZIEN TE WORDEN VAN TUSSENJUGGENDE AKOESTISCHE ISOLATIE.

BIJ HET UITPALEN VAN DE GEBOUWEN DIENT DE AANNEMER/PROMOTOR
DE HOOGTEPELEN VAN DE BESTAANDE WEGEN EN HET MAATVELD NA TE METEN.

DE OPSTELLING VAN MEUBILAIR (VAST MEUBILAIR EN LOS MEUBILAIR)
IS INDICATIEF EN KAN DOOR DE AANNEMER GEWIJZIGD WORDEN.

DE INGESTELDE OPSTELLING VAN TECHNIEKEN (VENTILATIE/CV/AFVOEREN)
IS INDICATIEF EN DIENT VOORAFGEACCEPTEERD DOOR DE AANNEMER UITGETEKEND
EN TECHNISCH UITGEWERKT TE WORDEN.

DE DRAAIRICHTING VAN DE BINNENDEUREN VAN DE TOILETTEN EN DE
BADKAMERS DIENT BUITENWAARD TE ZIJN. EVENTUELE WUJZINGEN
VALLEN BIJEN DE VERANTWOORDELIJKHEID VAN DE ARCHITECT.

DE ARCHITECT BEHOUDT ALLE WETTELIJKE AUTEURSRECHTEN EN UITSLUITEND
RECHT TOT REPRODUCTIE.
ALLE AFMETINGEN ZIJN DOOR DE AANNEMER TER PLAASTE TE CONTROLELEN.
ONREGELMATIGHEDEN OF AFWIJINGEN DIENEN VOOR UITVOERING AAN DE
ARCHITECT MEEDGEDEELD TE WORDEN.
DE ARCHITECT IS NIET VERANTWOORDELIJK VOOR WUJZINGEN AANGEBRACHT
AAN GOEDGEKEURDE PLANNEN, ZONDER ZIJN SCHRIFTELIJK AKKOORD.

DE STABILITEITSPLANNEN VAN DE INGENIEUR STABILITEIT HEBBEN STEEDS
VOORRANG OP DE ARCHITECTUURPLANNEN.

MATERIALEN	LEGENDE
1. PARAMENTSTEEN Eligna Activa W1 - durbes/sofwelverband	PARAMENTMETSEWERK
2. GEBELDEKLEEDING IN ALU - RAL9006	OPGAAND METSEWERK
3. ALU DAKWANDPROFIEL - RAL9006	VARIABLE WANDEN
4. ALU BUITENSCHUINWEEK-RAL9006	FUNDERINGSMETSEWERK
5. DORPELS - BETON WIT	FUNDERINGSBETON
6. GEBELDEKLEEDING - HOUT AYOUS NATUREL	GEWAPEND BETON
7. RECHTAFVOEREN INDEKERT	WELFSELS
8. RECHTAFVOEREN IN AFWERKING	STAALPROFIEL
9. SECTIONAALPOORT MET GEBELDEKLEEDING-RAL9006	ONZICHTBARE RIBBE
	BOVEN HET SNIJVLAK GELEGEN

PROVINCIE OOST-VLAANDEREN

GEMEENTE GENT

ONTWERP BOUWEN VAN 3 WONINGEN
BOUWEN VAN 3 TUNBERGINGEN

OPDRACHTGEVER	school 1/50	LIGGING
DURABRIK NV	17733333	Verkeersweg, "Hekers-Eedestraat"
projectverantwoordelijke:	2	500.08.1.2.2.2022
Landingsstraat 10	4	Hekers 2 - LOT 157A-157B-157C
9031 GENT		9031 GENT
		Genl. Stede Maatschappij/Vlaanderen/Sectie C nr. 19482
		KAD. B. 4468201/94/00402

VOORONTWERP 2 - LOT 157A-157B-157C

DRIE WONINGEN : gelijkvloerse verdieping - eerste verdieping - voorgevel - achtergevel