


ZIE BIJZONDERE
VOORWAARDE(N)

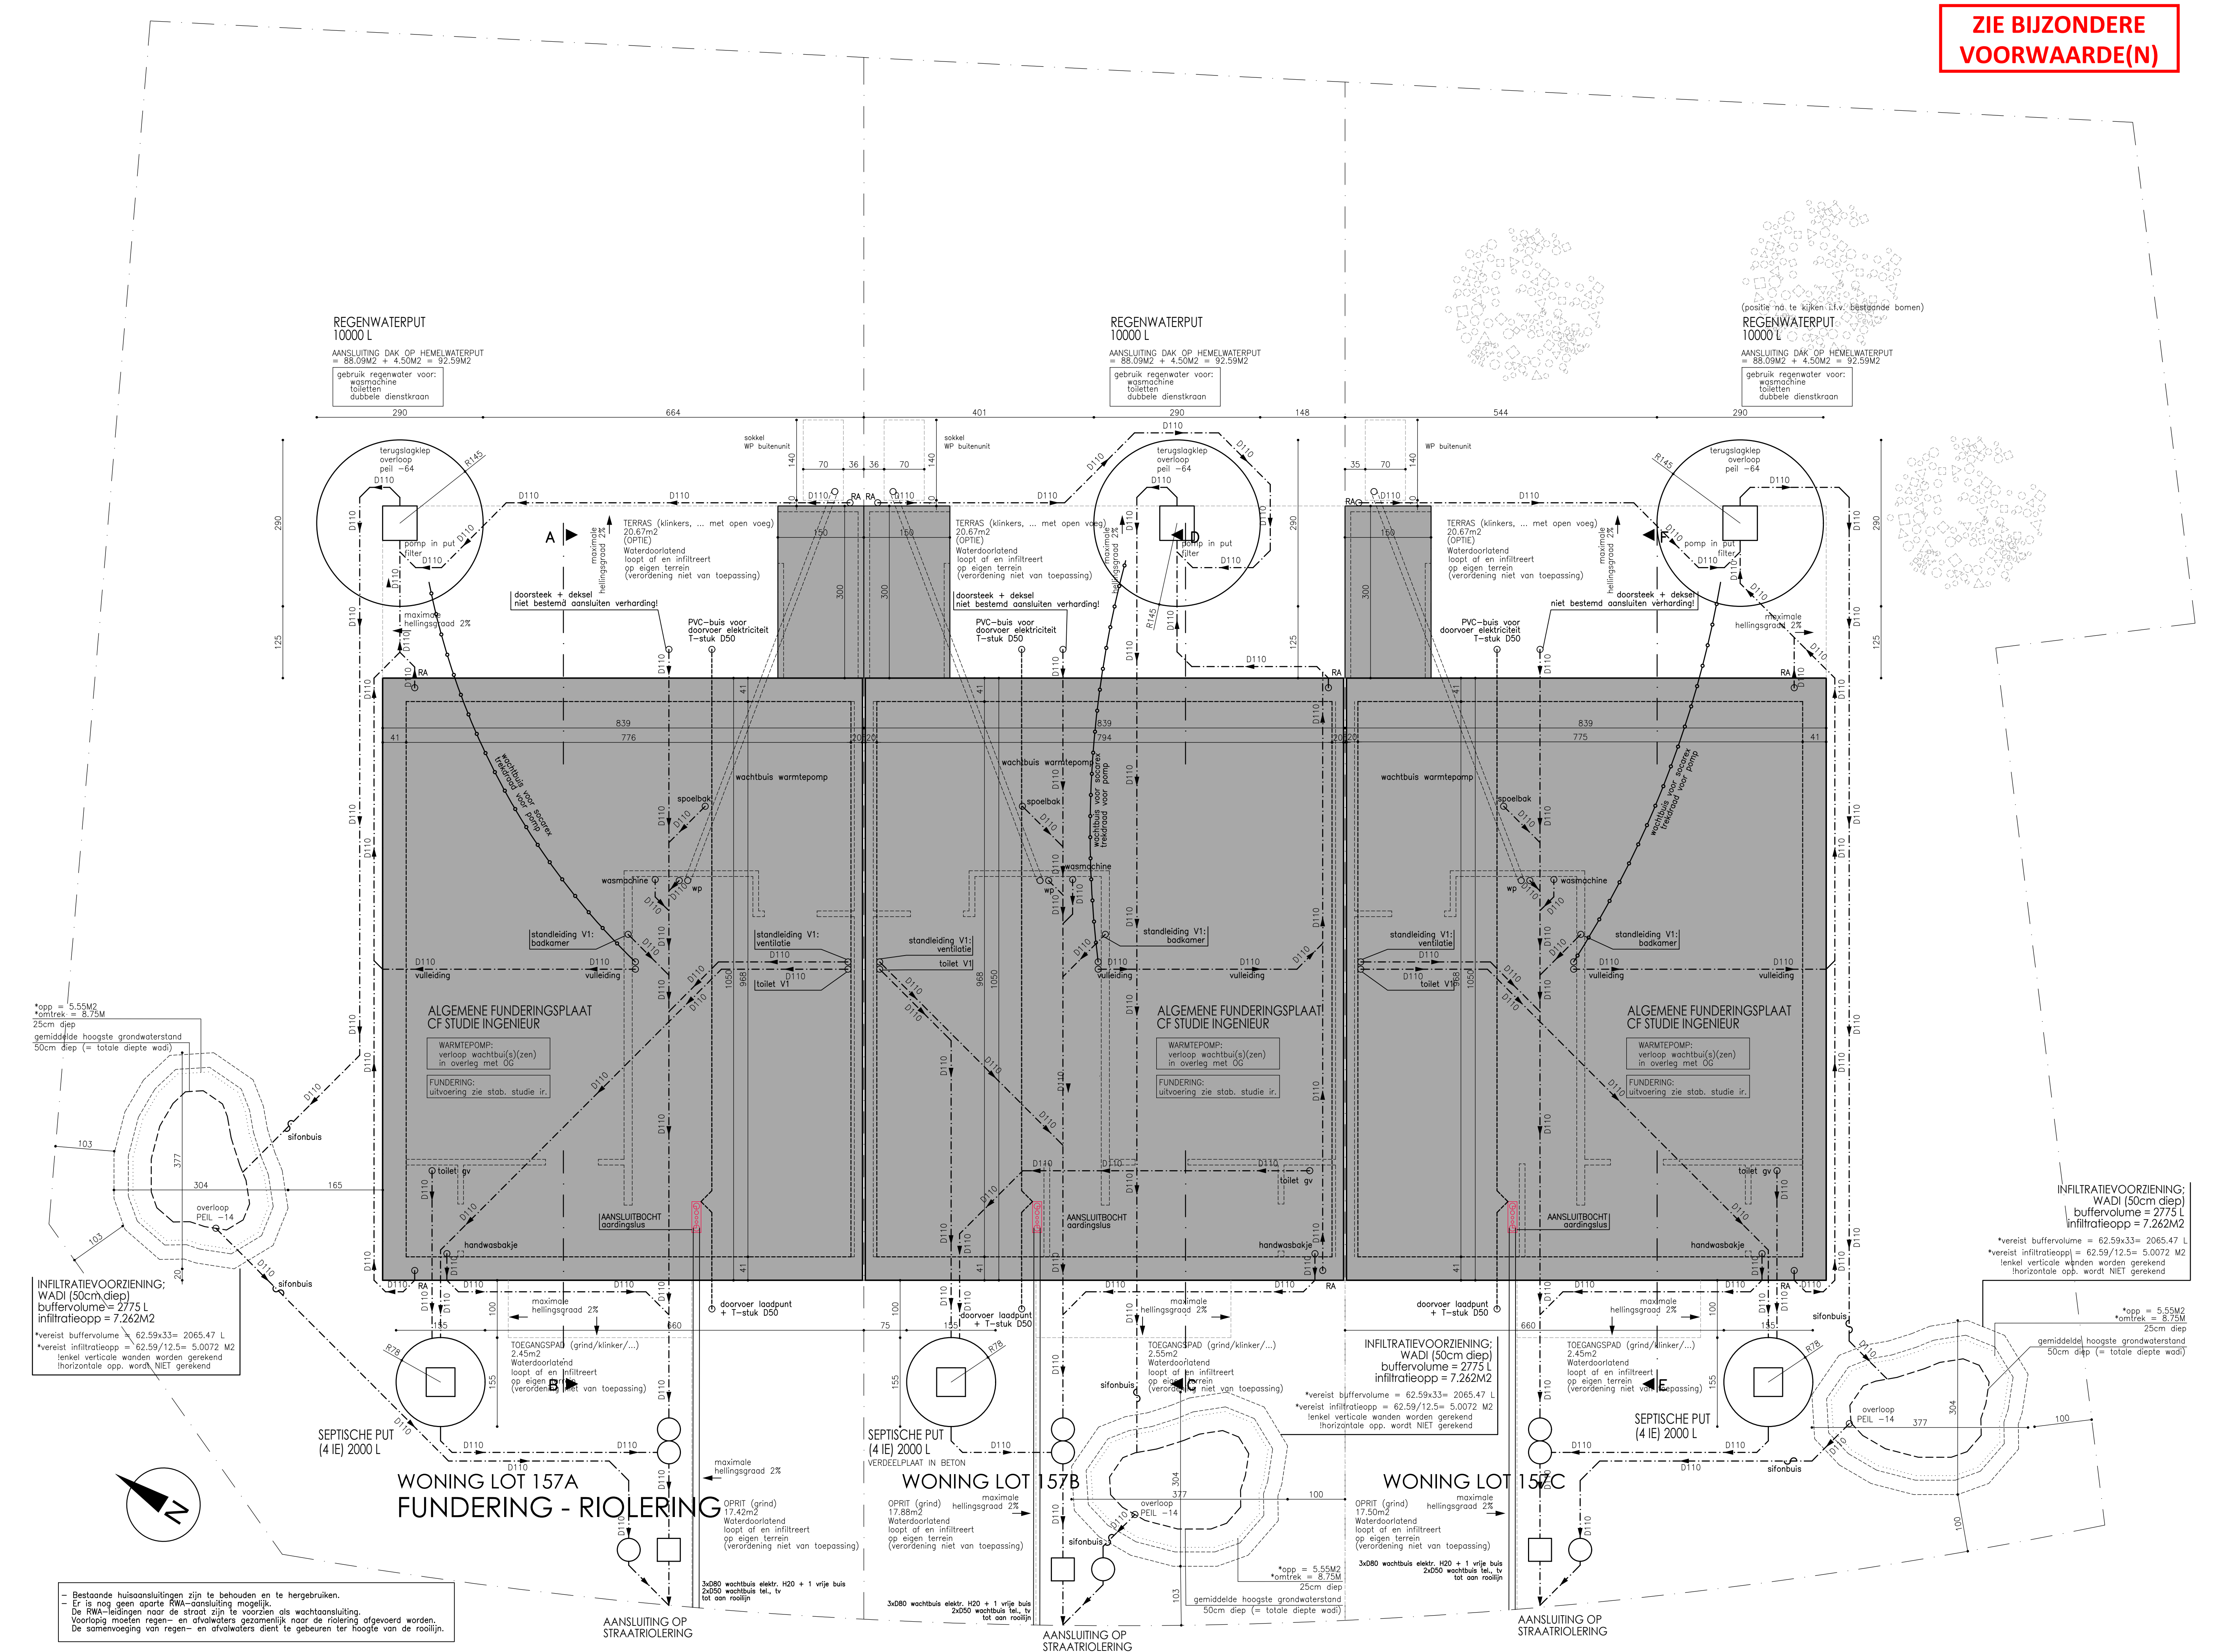

*opp = 5,55M²
*omtrek = 8,75M
25cm diep
gemiddelde hoogste grondwaterstand
50cm diep (= totale diepte wadi)

INFLTRATIEVOORZIENING;
WADI (50cm diep)
buffervolume = 2775 L
infiltratieopp = 7.262M²
*vereist buffervolume = 62.59x33= 2065.47 L
*vereist infiltratieopp = 62.59/12.5= 5.0072 M²
lenkel verticale warden worden gerekend
horizontale opp. wordt NIET gerekend

INFLTRATIEVOORZIENING;
WADI (50cm diep)
buffervolume = 2775 L
infiltratieopp = 7.262M²
*vereist buffervolume = 62.59x33= 2065.47 L
*vereist infiltratieopp = 62.59/12.5= 5.0072 M²
lenkel verticale warden worden gerekend
horizontale opp. wordt NIET gerekend

*opp = 5,55M²
*omtrek = 8,75M
25cm diep
gemiddelde hoogste grondwaterstand
50cm diep (= totale diepte wadi)

- Bestaande huisaansluitingen zijn te behouden en te hergebruiken.
- Er is nog geen aparte RWA-aansluiting mogelijk.
- De RWA-leidingen naar de straat zijn te voorzien als wachtaansluiting.
- Voorlopig moeten regen- en afvalwaters gezamenlijk naar de riolering afgevoerd worden.
- De samenvoeging van regen- en afvalwaters dient te gebeuren ter hoogte van de rooilijn.