


ZIE BIJZONDERE
VOORWAARDE(N)

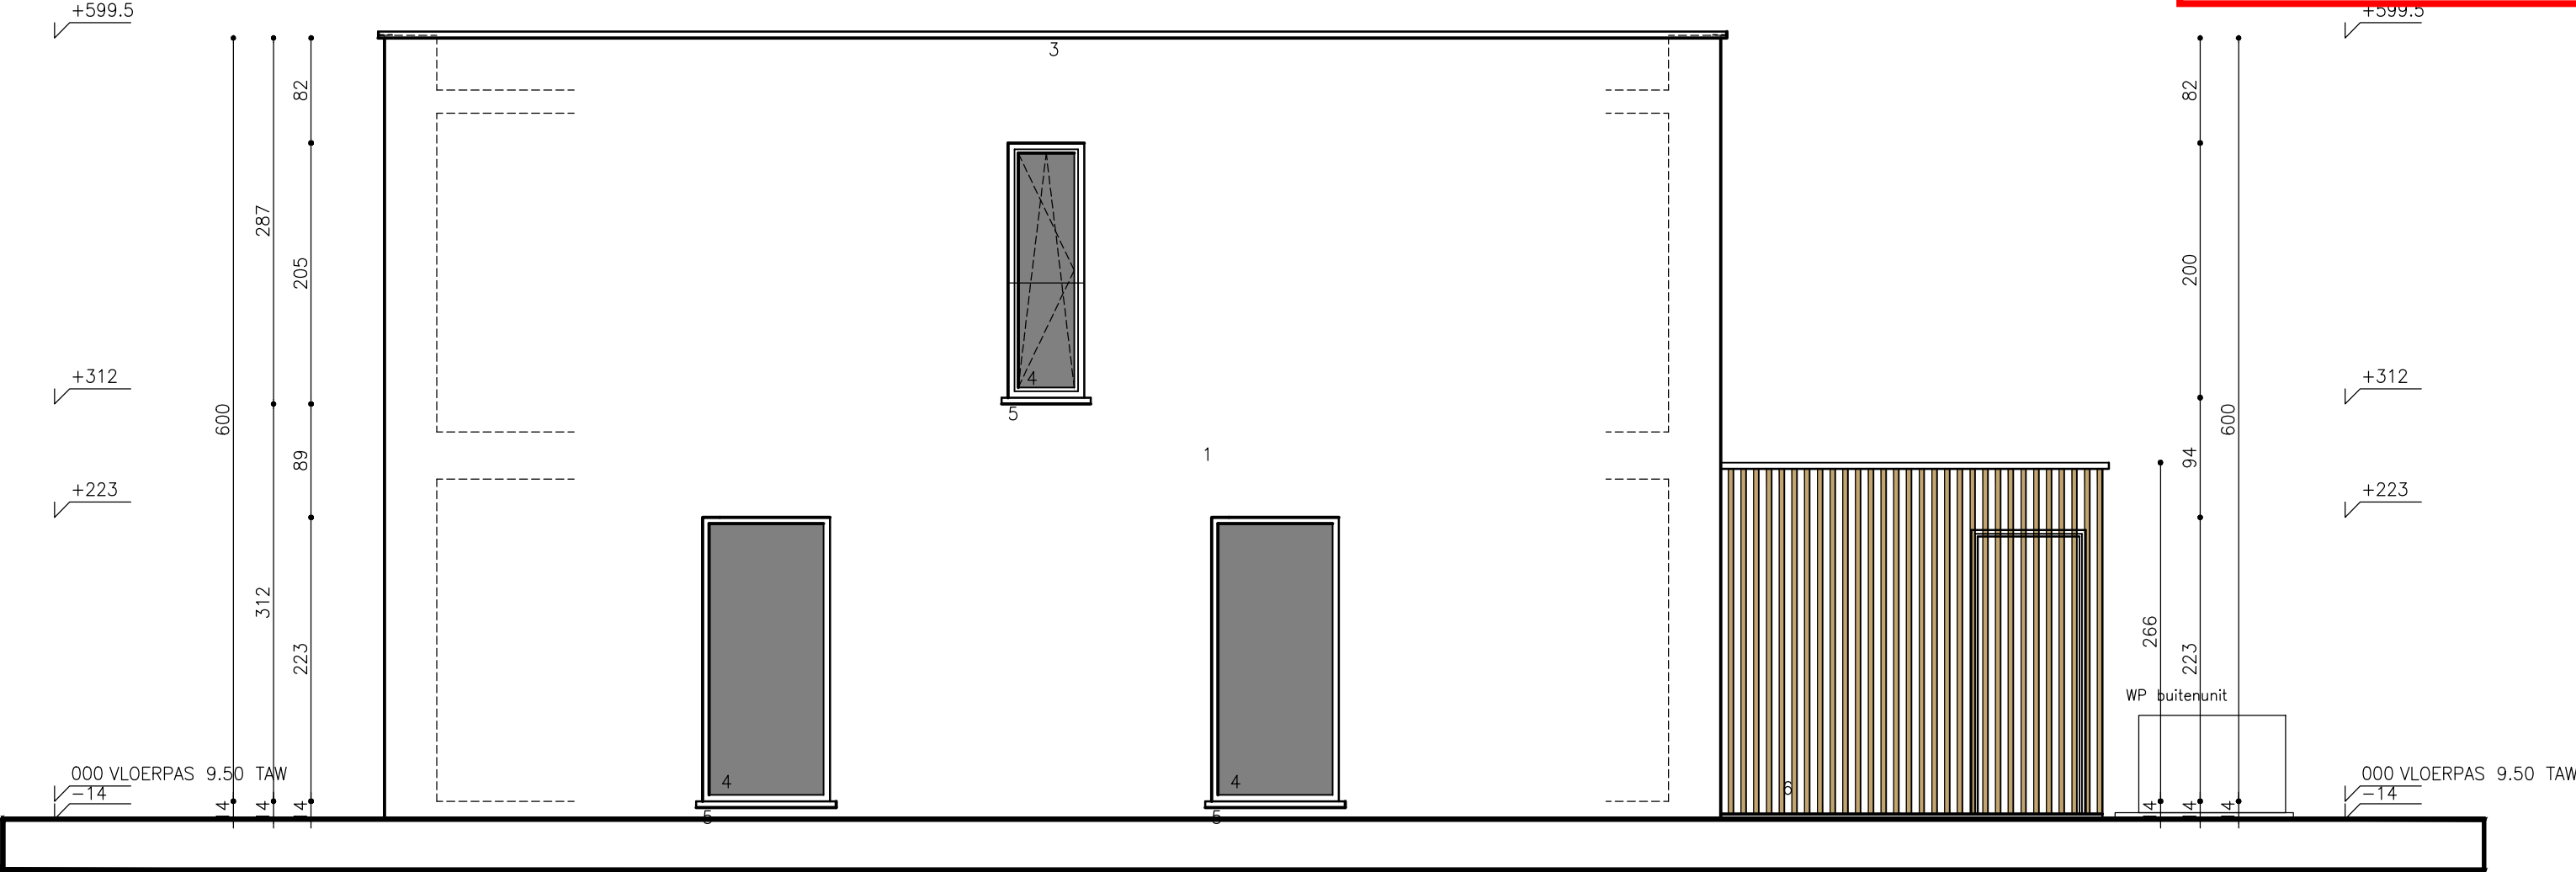

schaal
1/50

DE GEBRUIKTE MEETEENHEID IS IN CM.