



ZIE BIJZONDERE
VOORWAARDE(N)

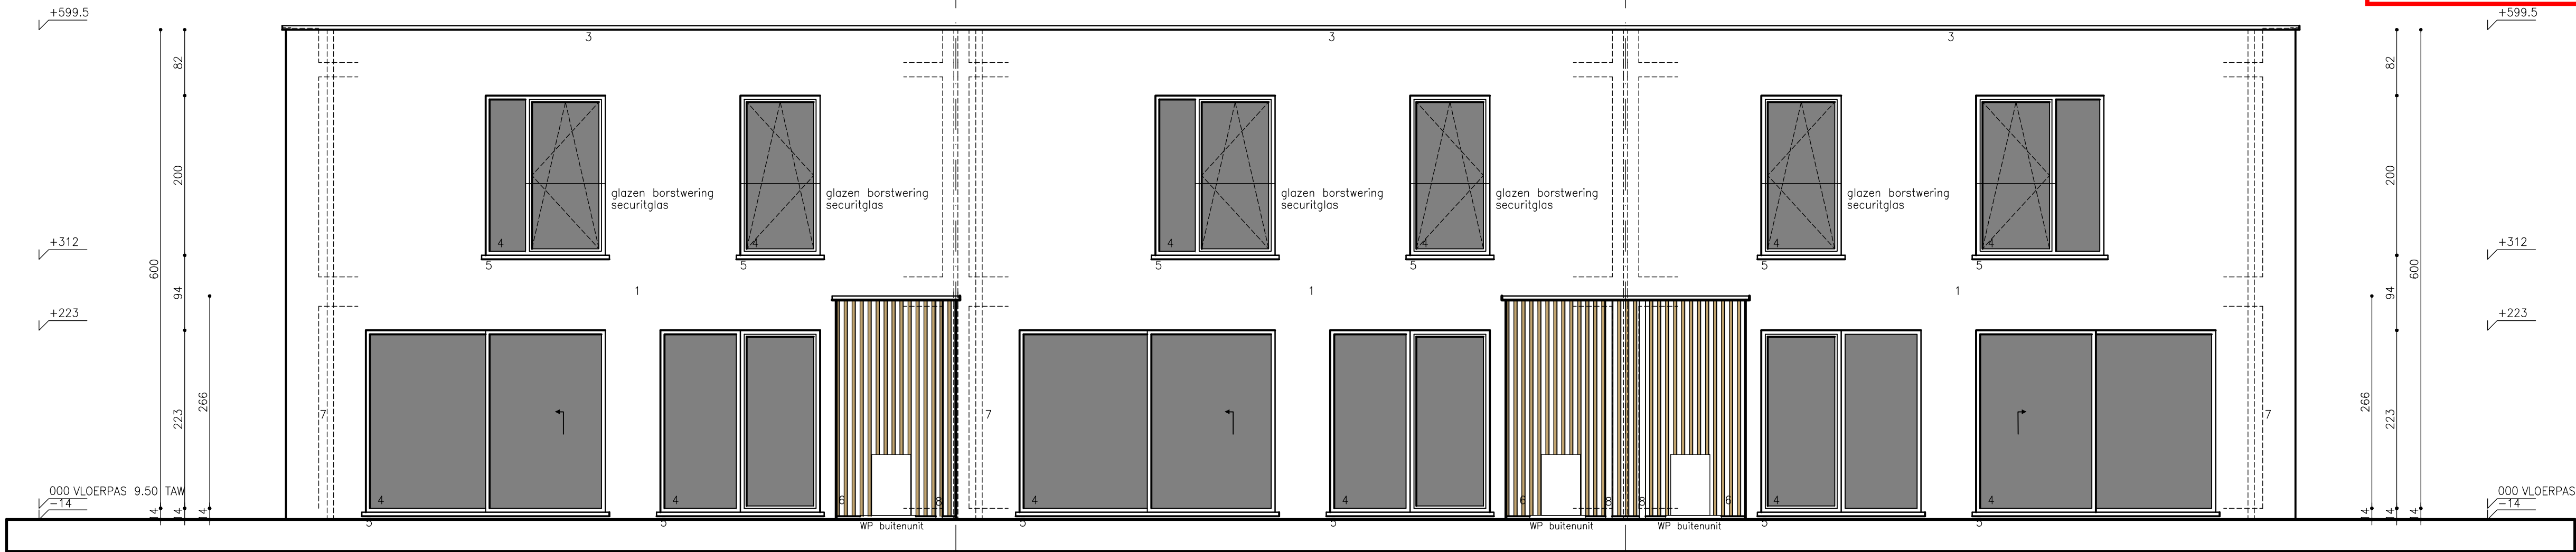

WONING LOT 157C
ACHTERGEVEL

WONING LOT 157B

WONING LOT 157A

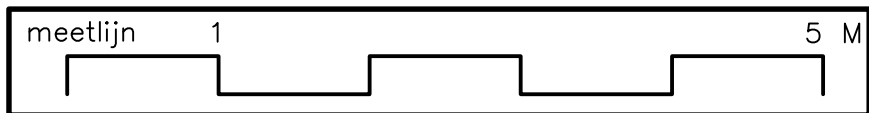

schaal
1/50

DE GEBRUIKTE MEETEENHEID IS IN CM.