
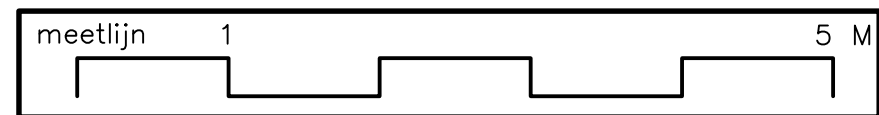


**ZIE BIJZONDERE
VOORWAARDE(N)**

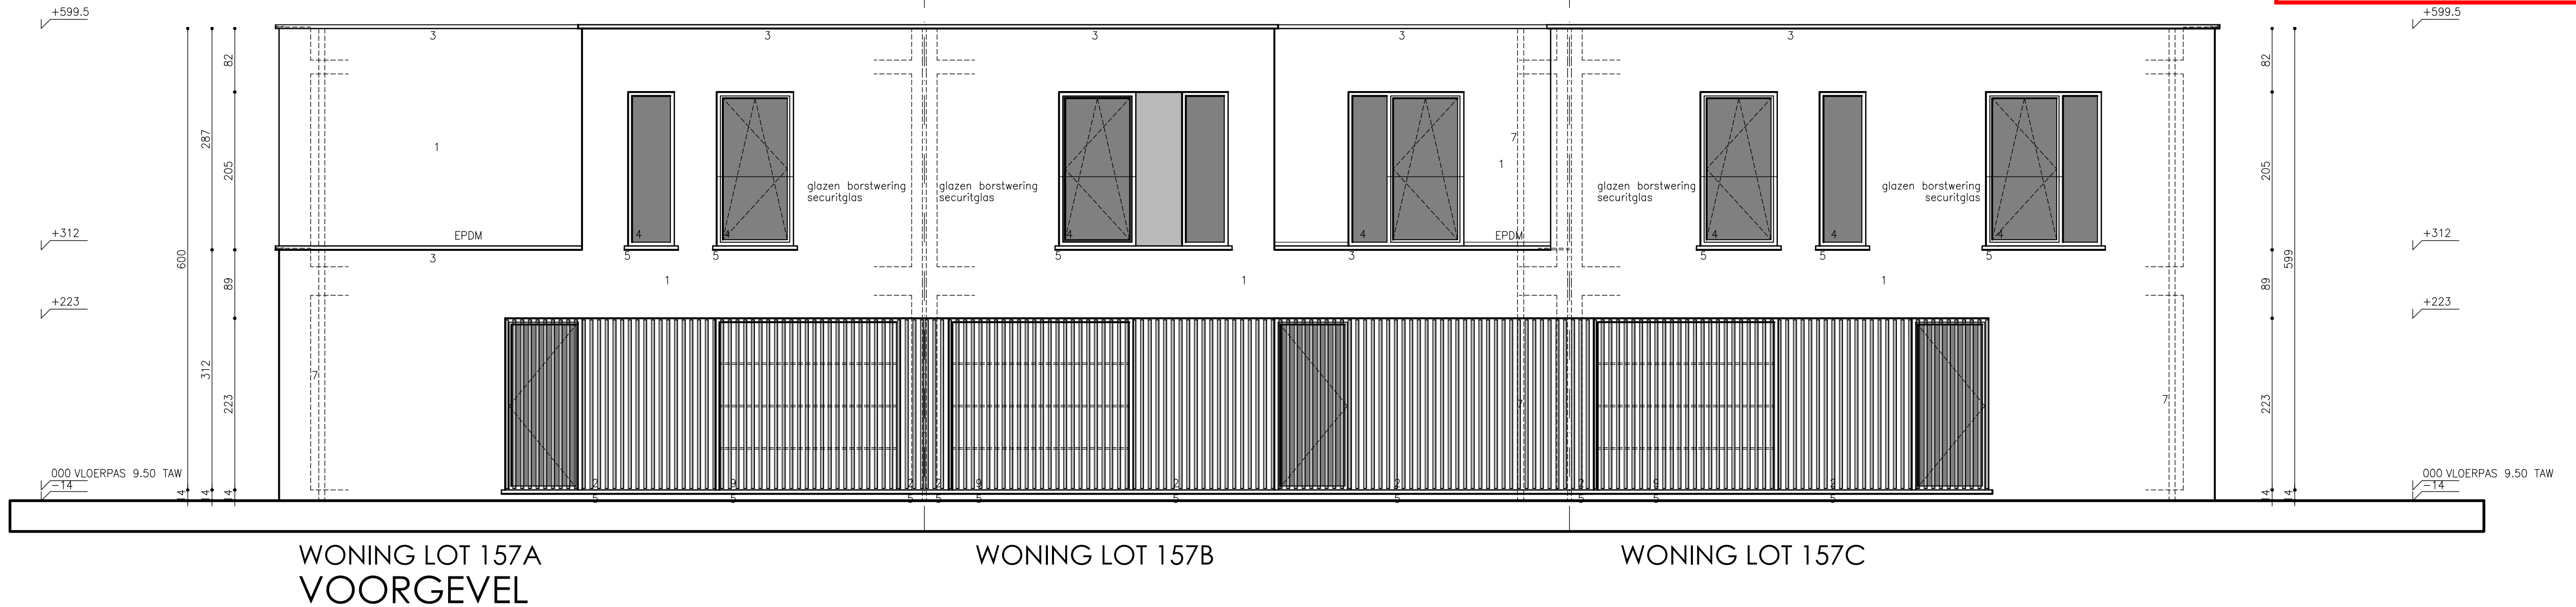

schaal
1/50

DE GEBRUIKTE MEETEENHEID IS IN CM.