



**ZIE BIJZONDERE
VOORWAARDE(N)**

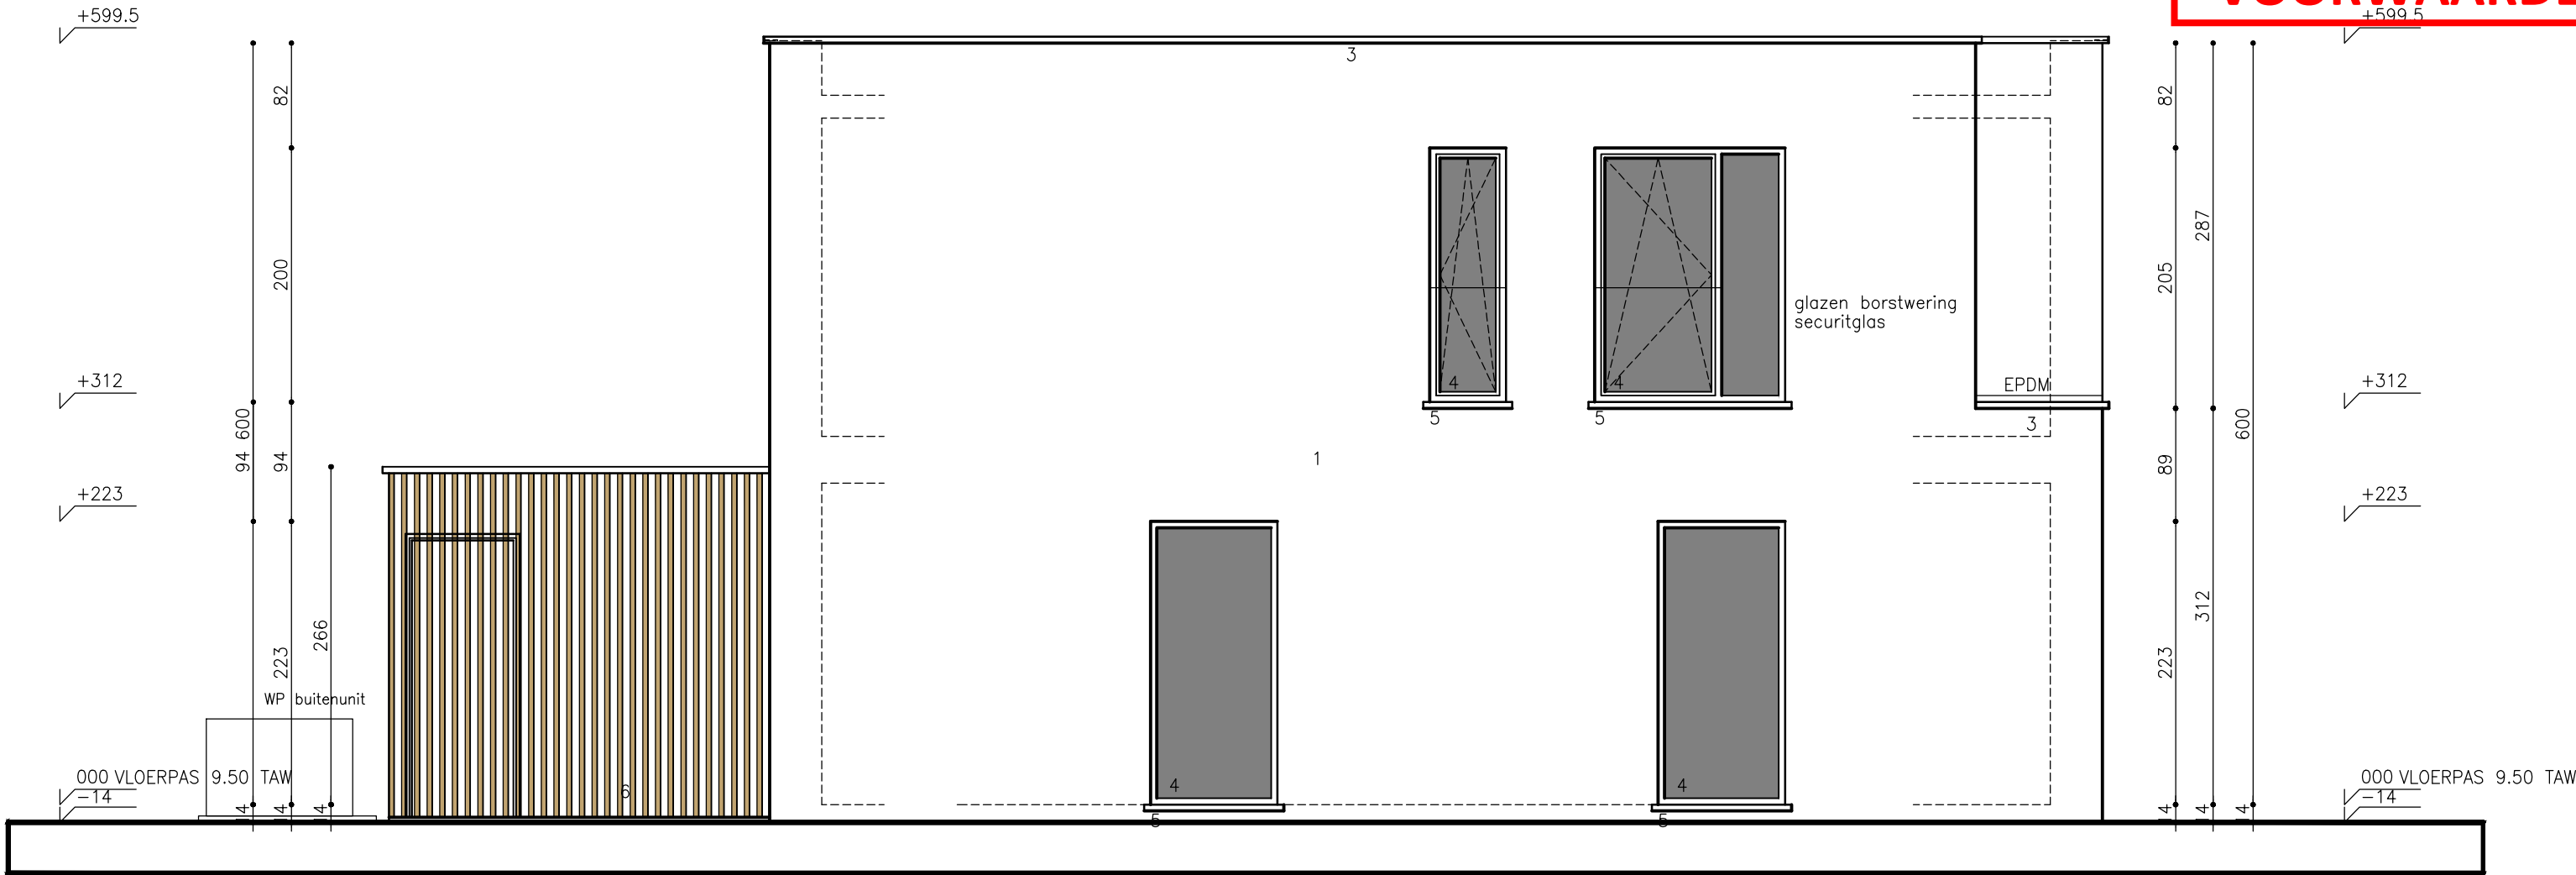

WONING LOT 157A ZIJGEVEL LINKS

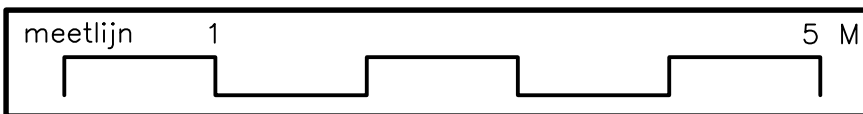

schaal
1/50

DE GEBRUIKTE MEETEENHEID IS IN CM.