


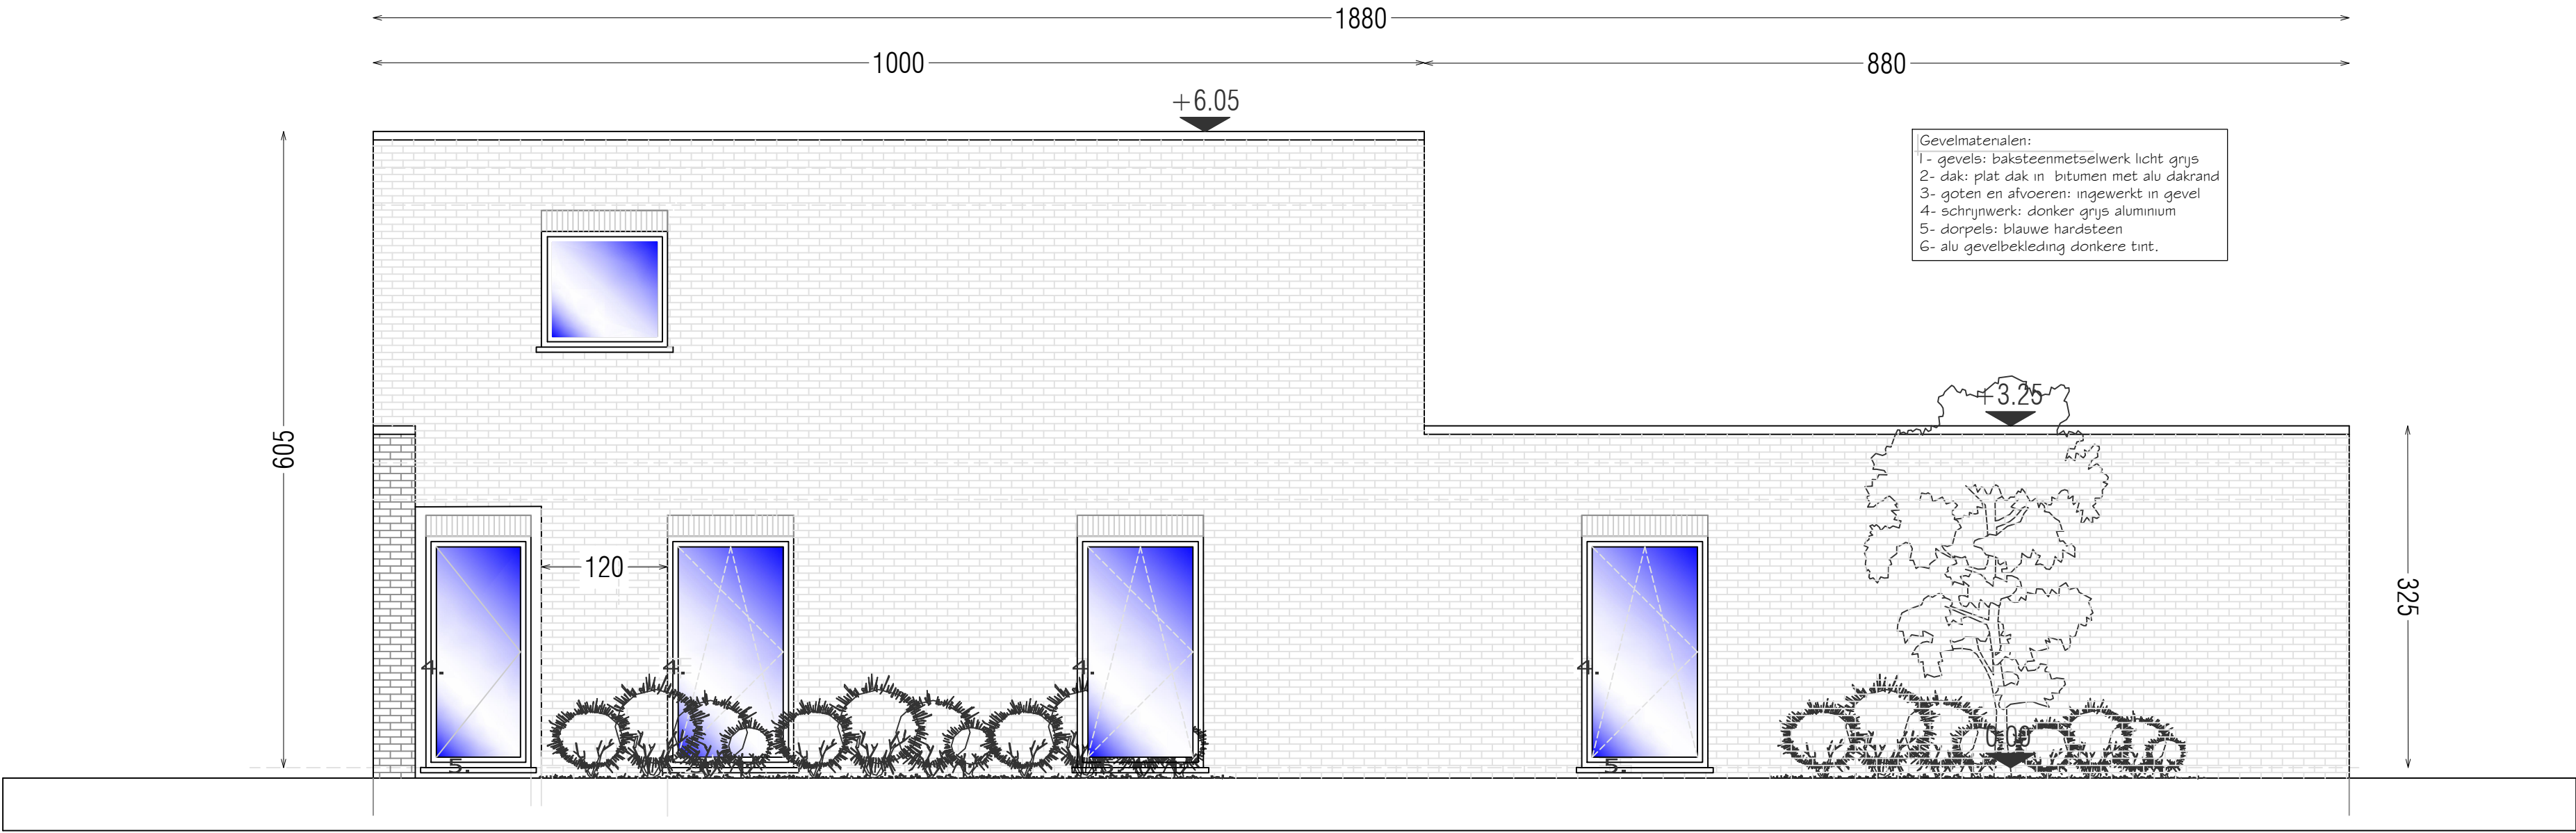

ZIJGEVEL RECHTS

schaal 1/50

