


ZIE BIJZONDERE
VOORWAARDE(N)

57B

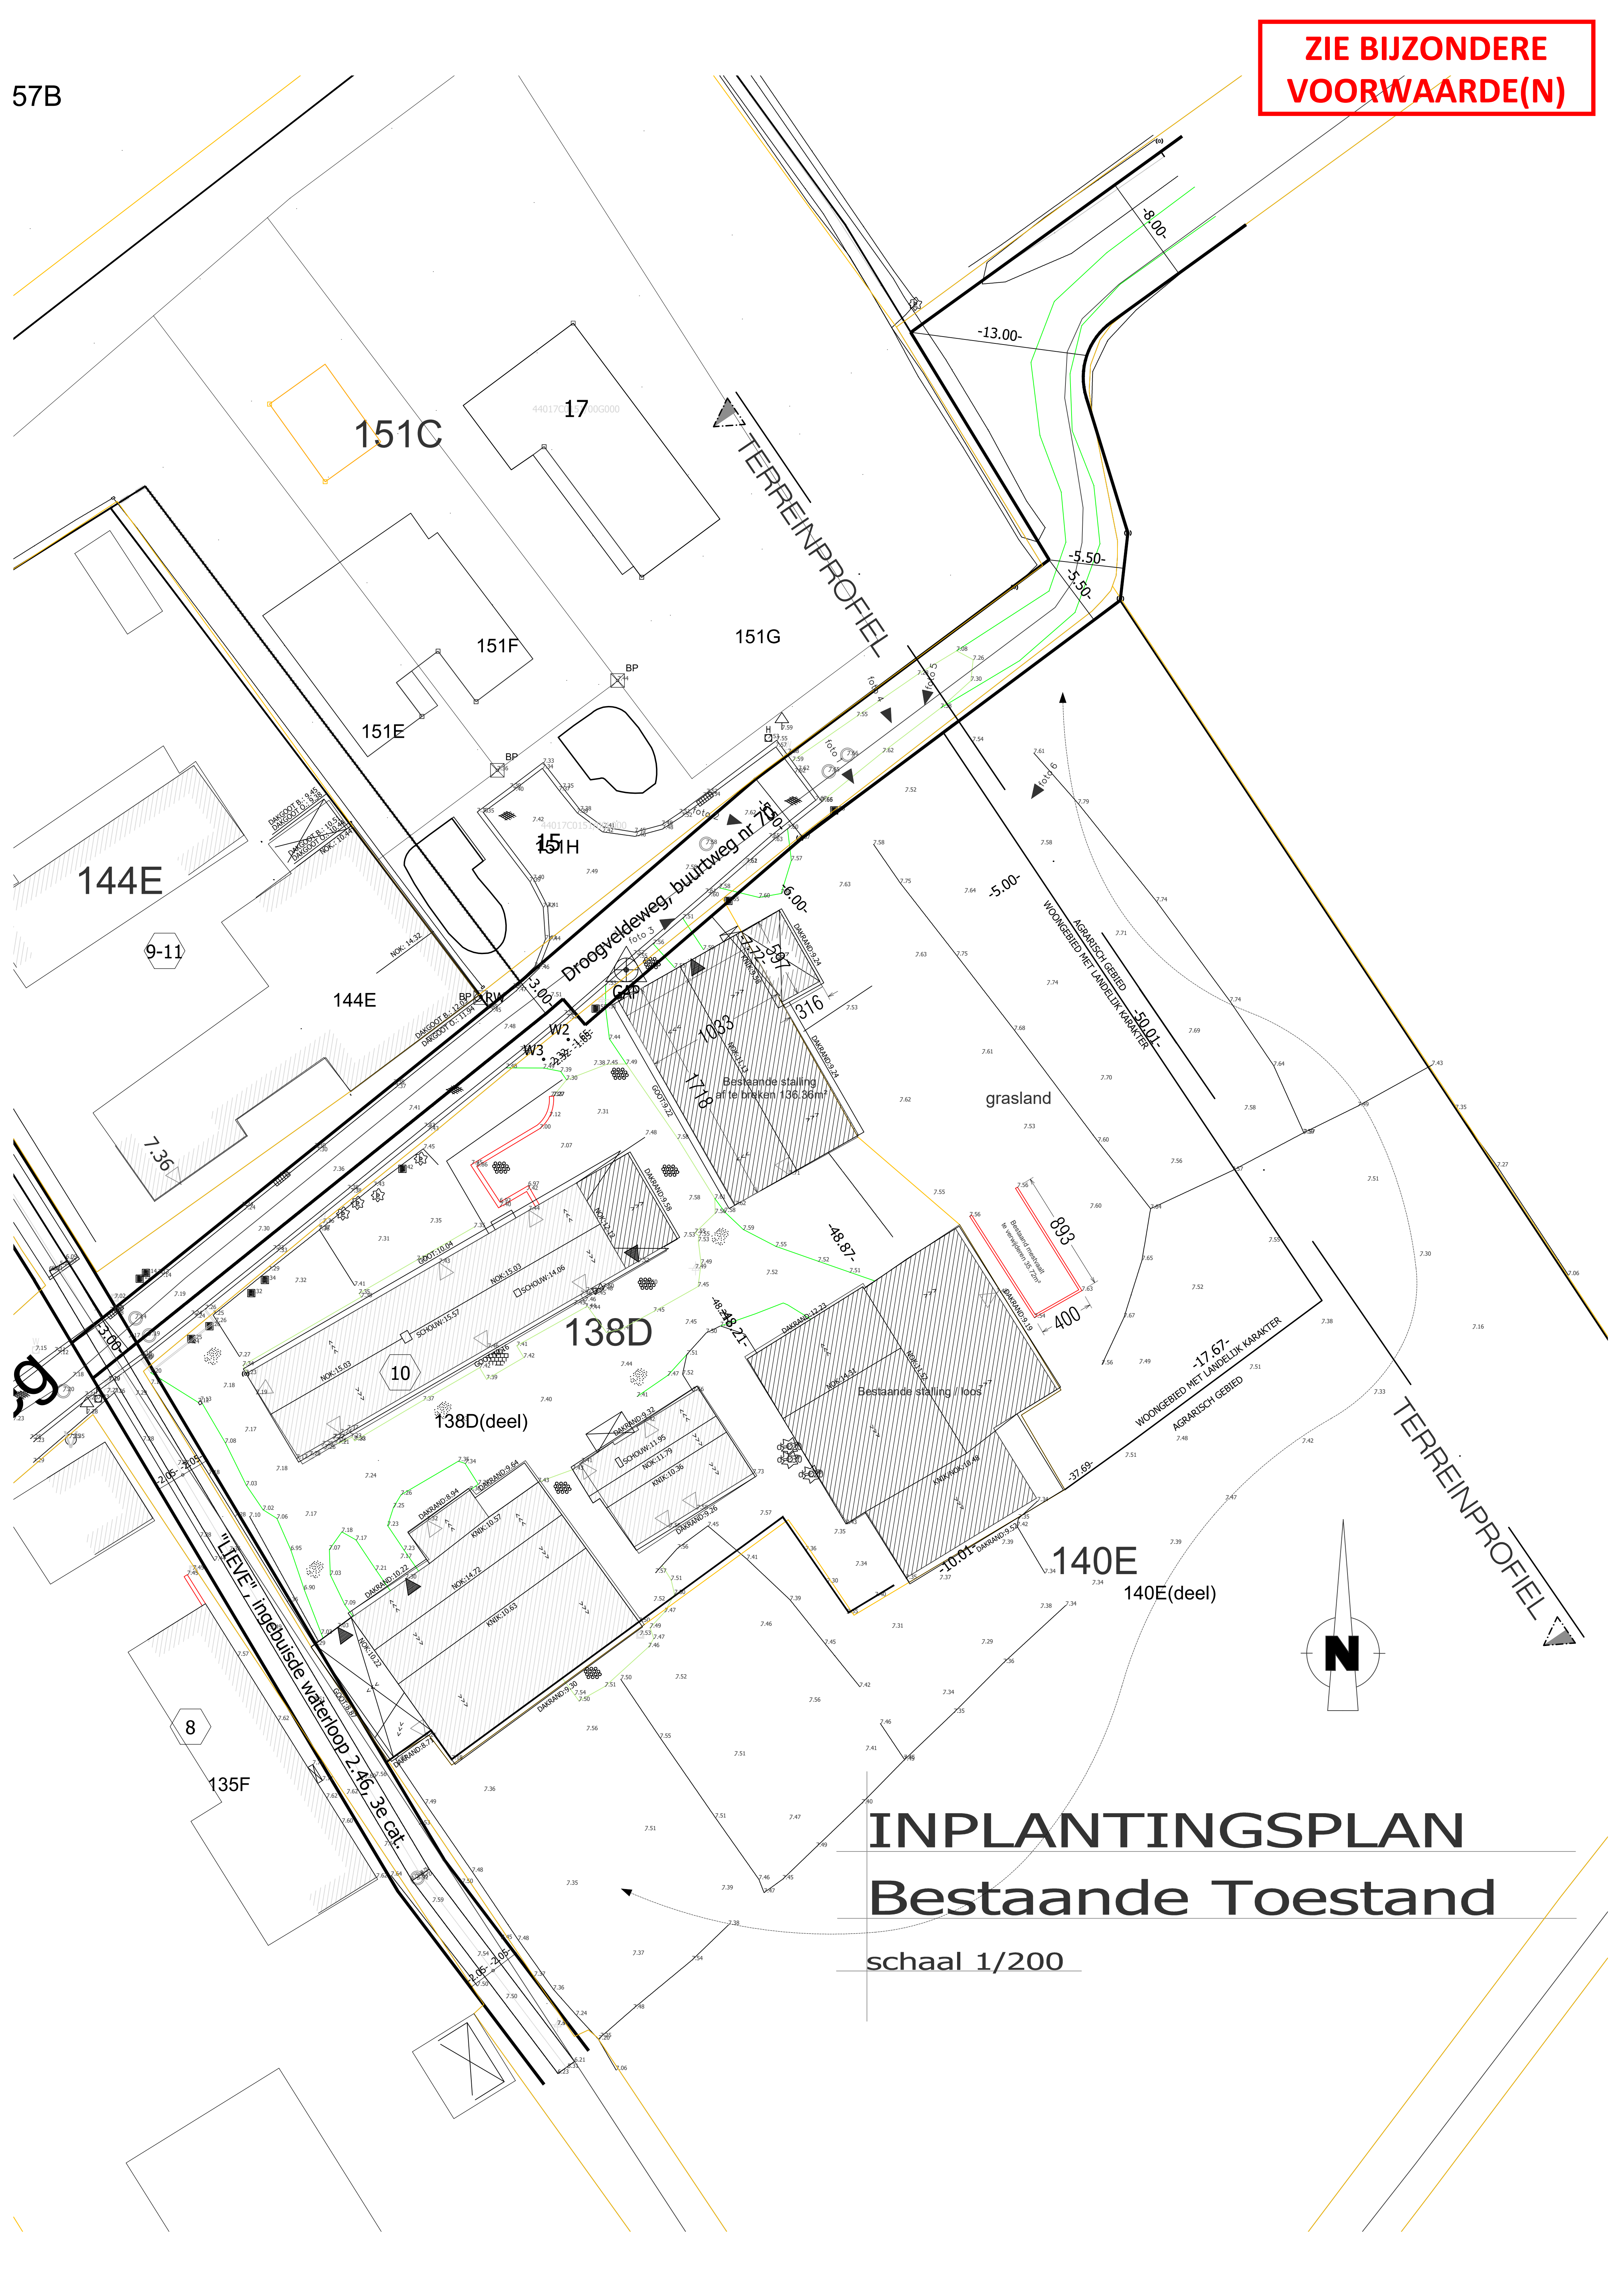

INPLANTINGSPLAN
Bestaande Toestand
schaal 1/200