


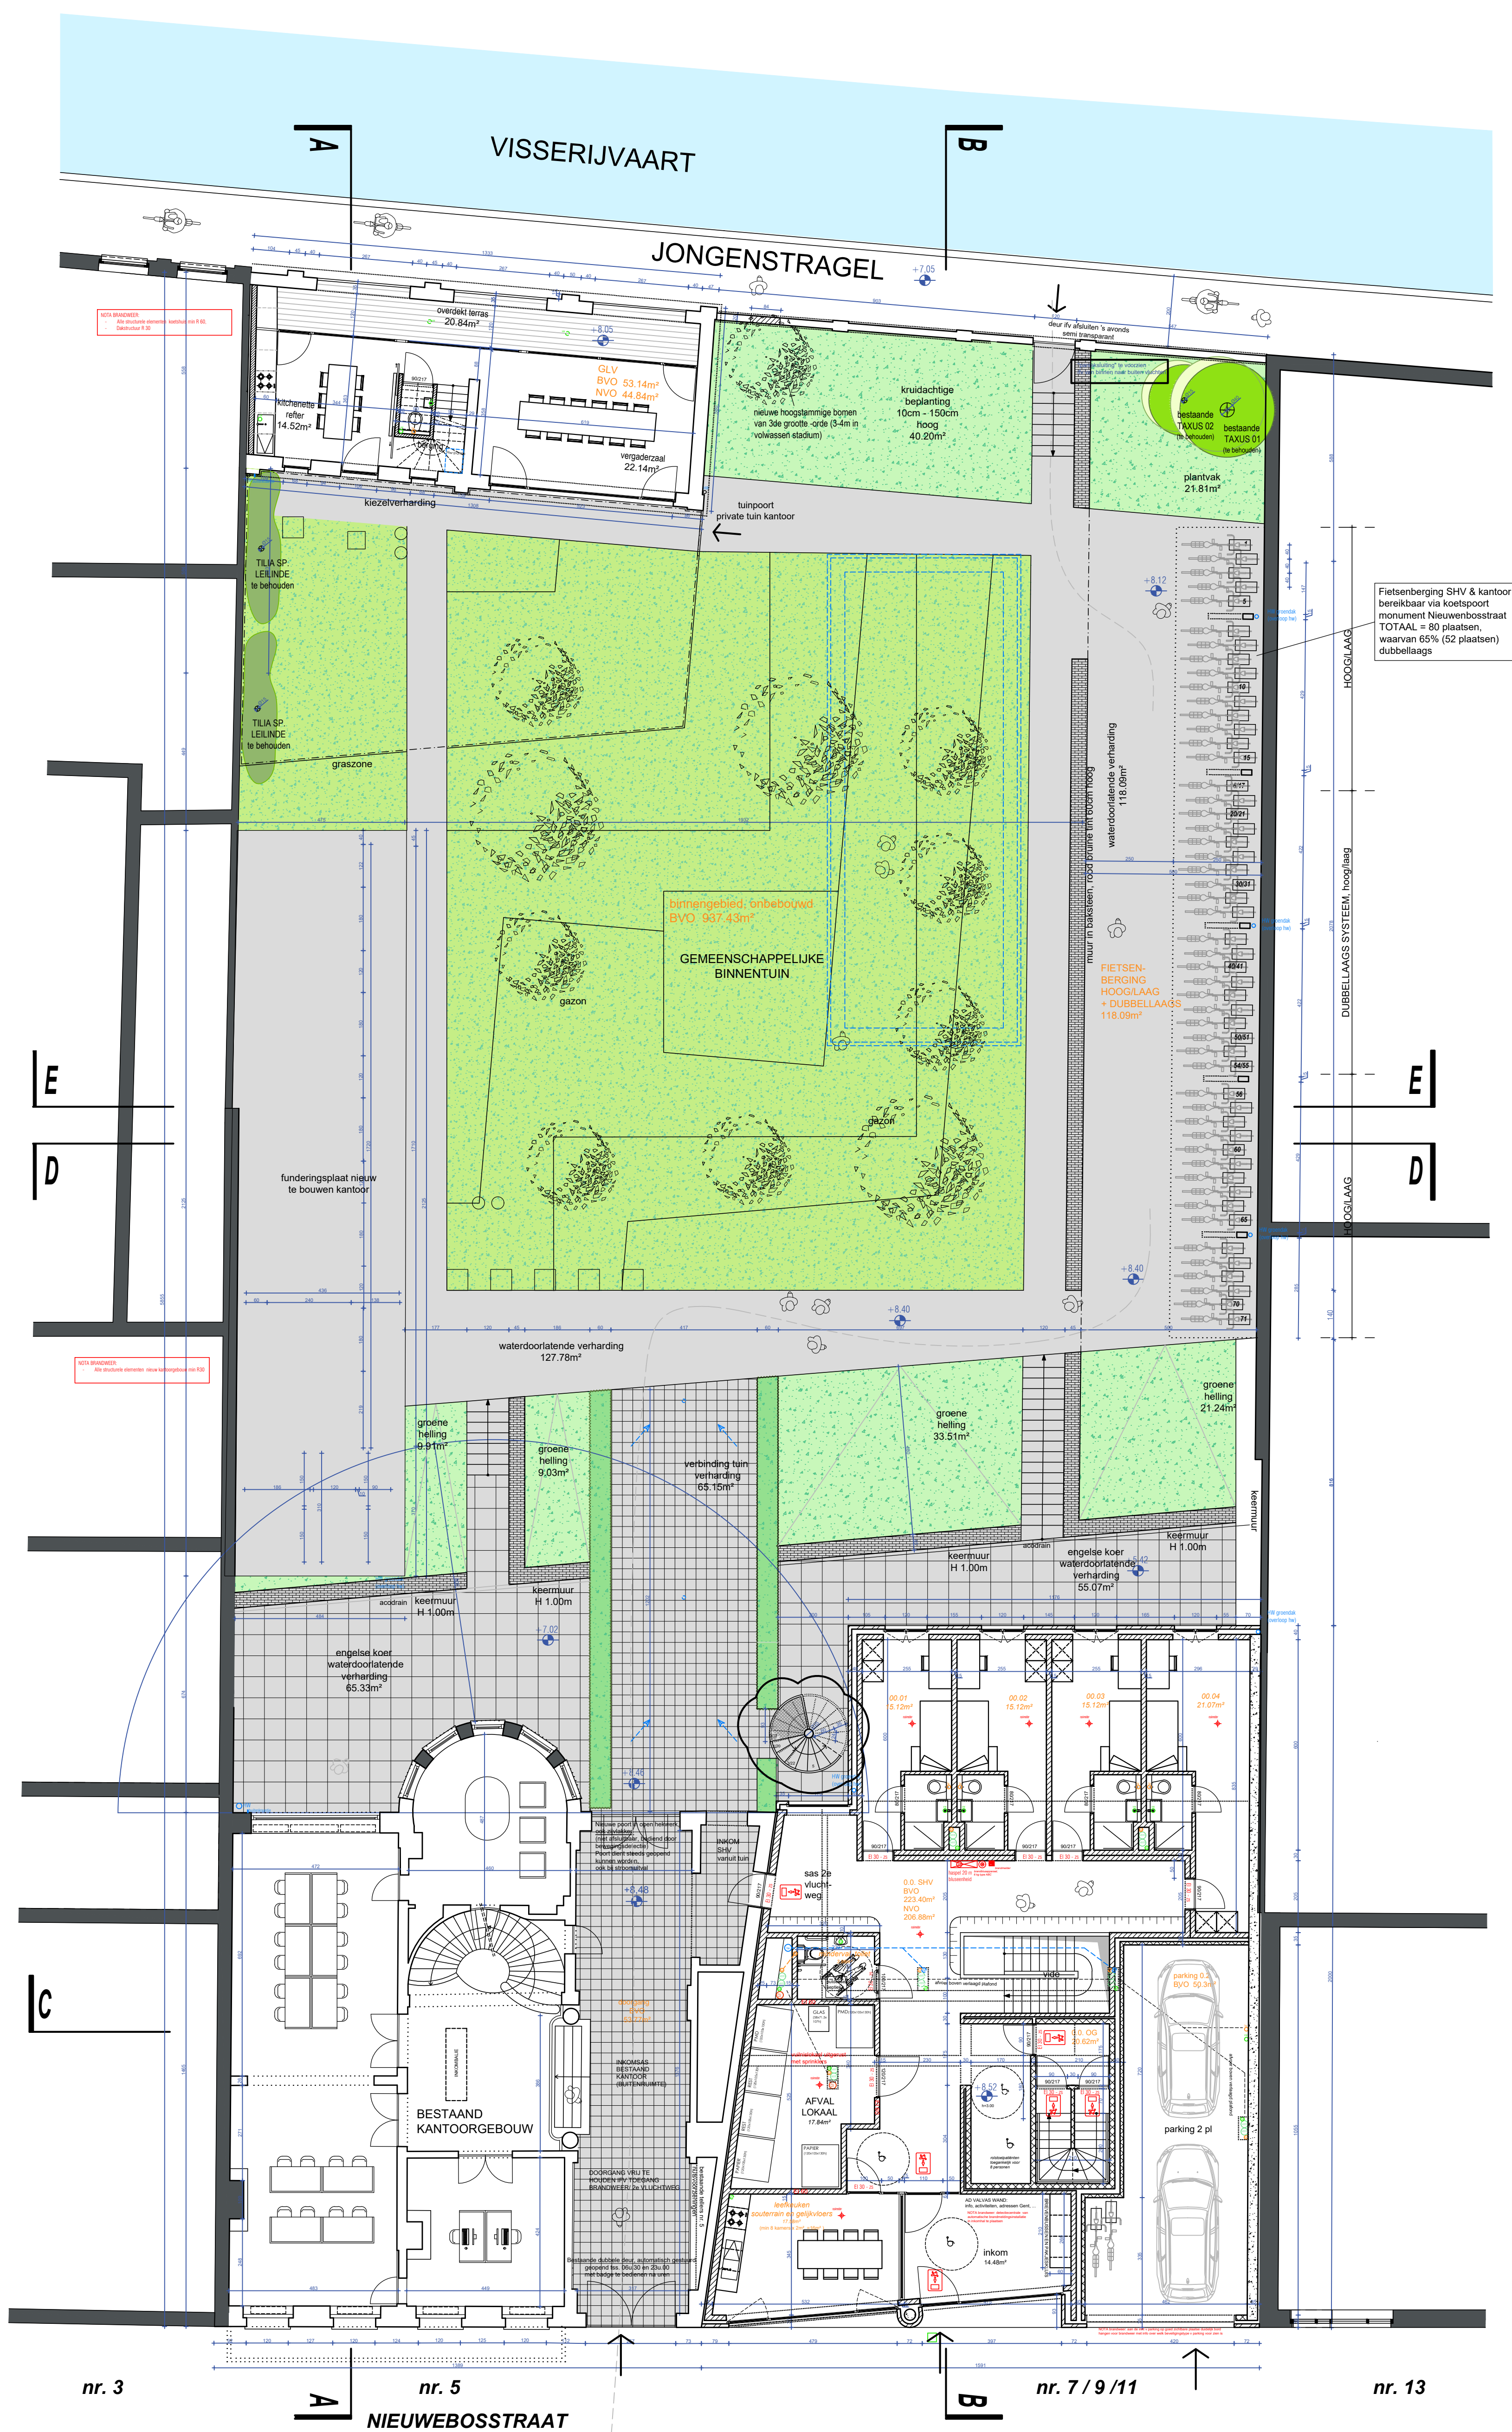

GELIJKVLOERS BT

