
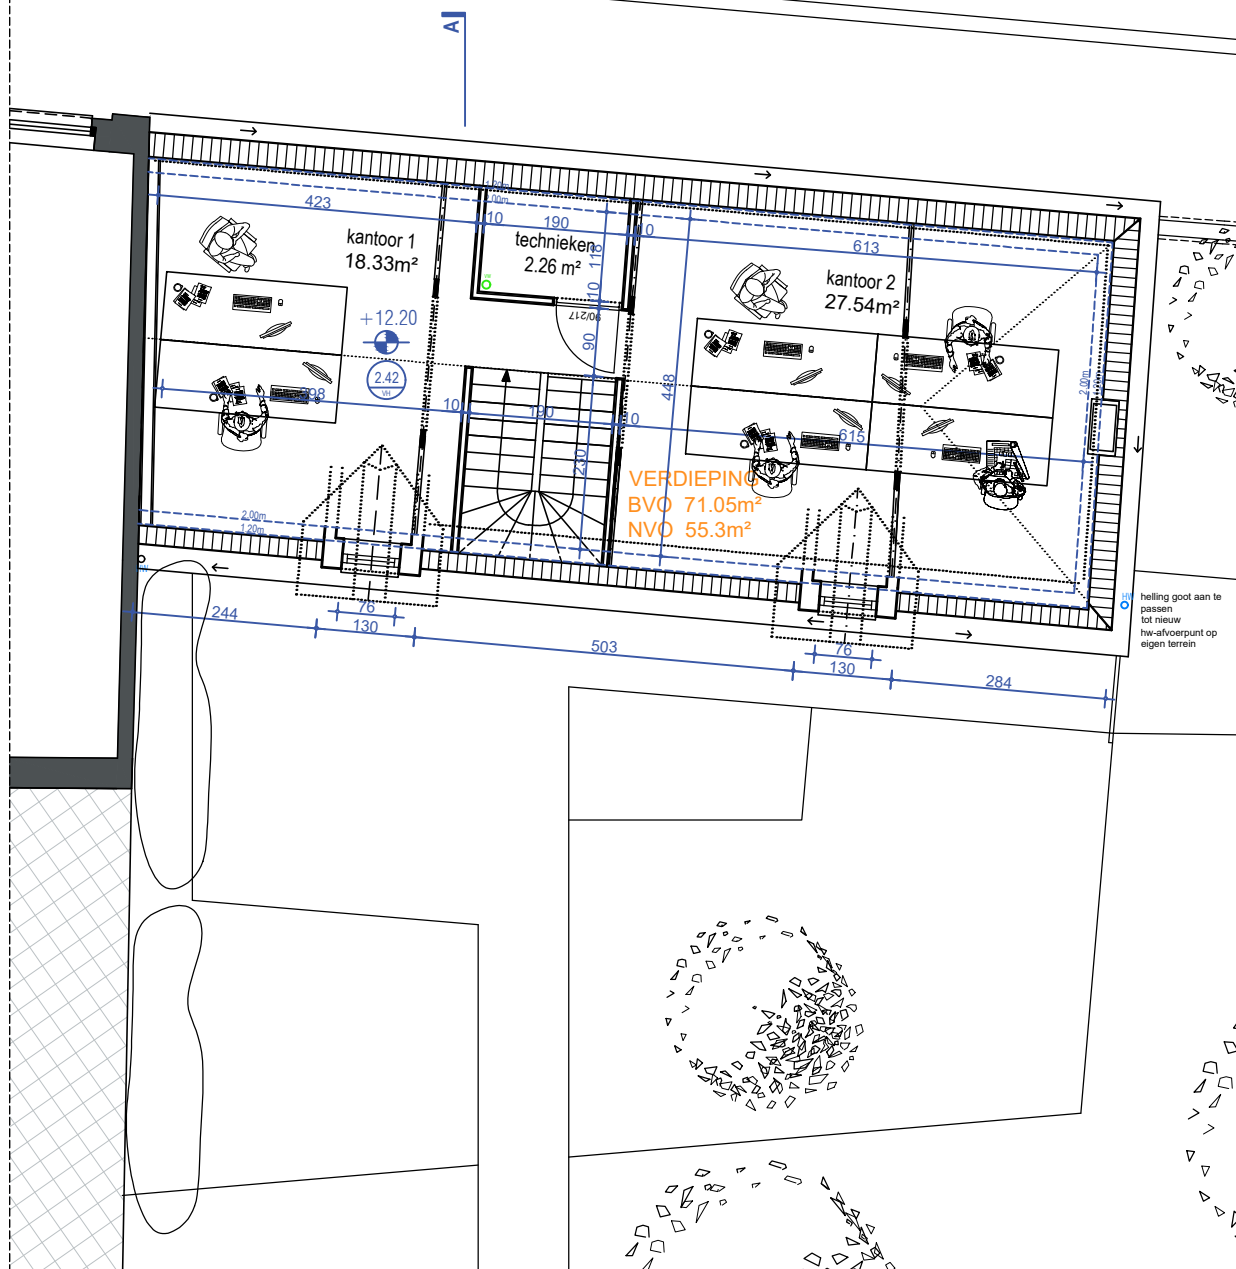


VISSERIJVAART

**VERDIEPING +01 VT**

SCHAAL 1 : 100

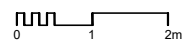