


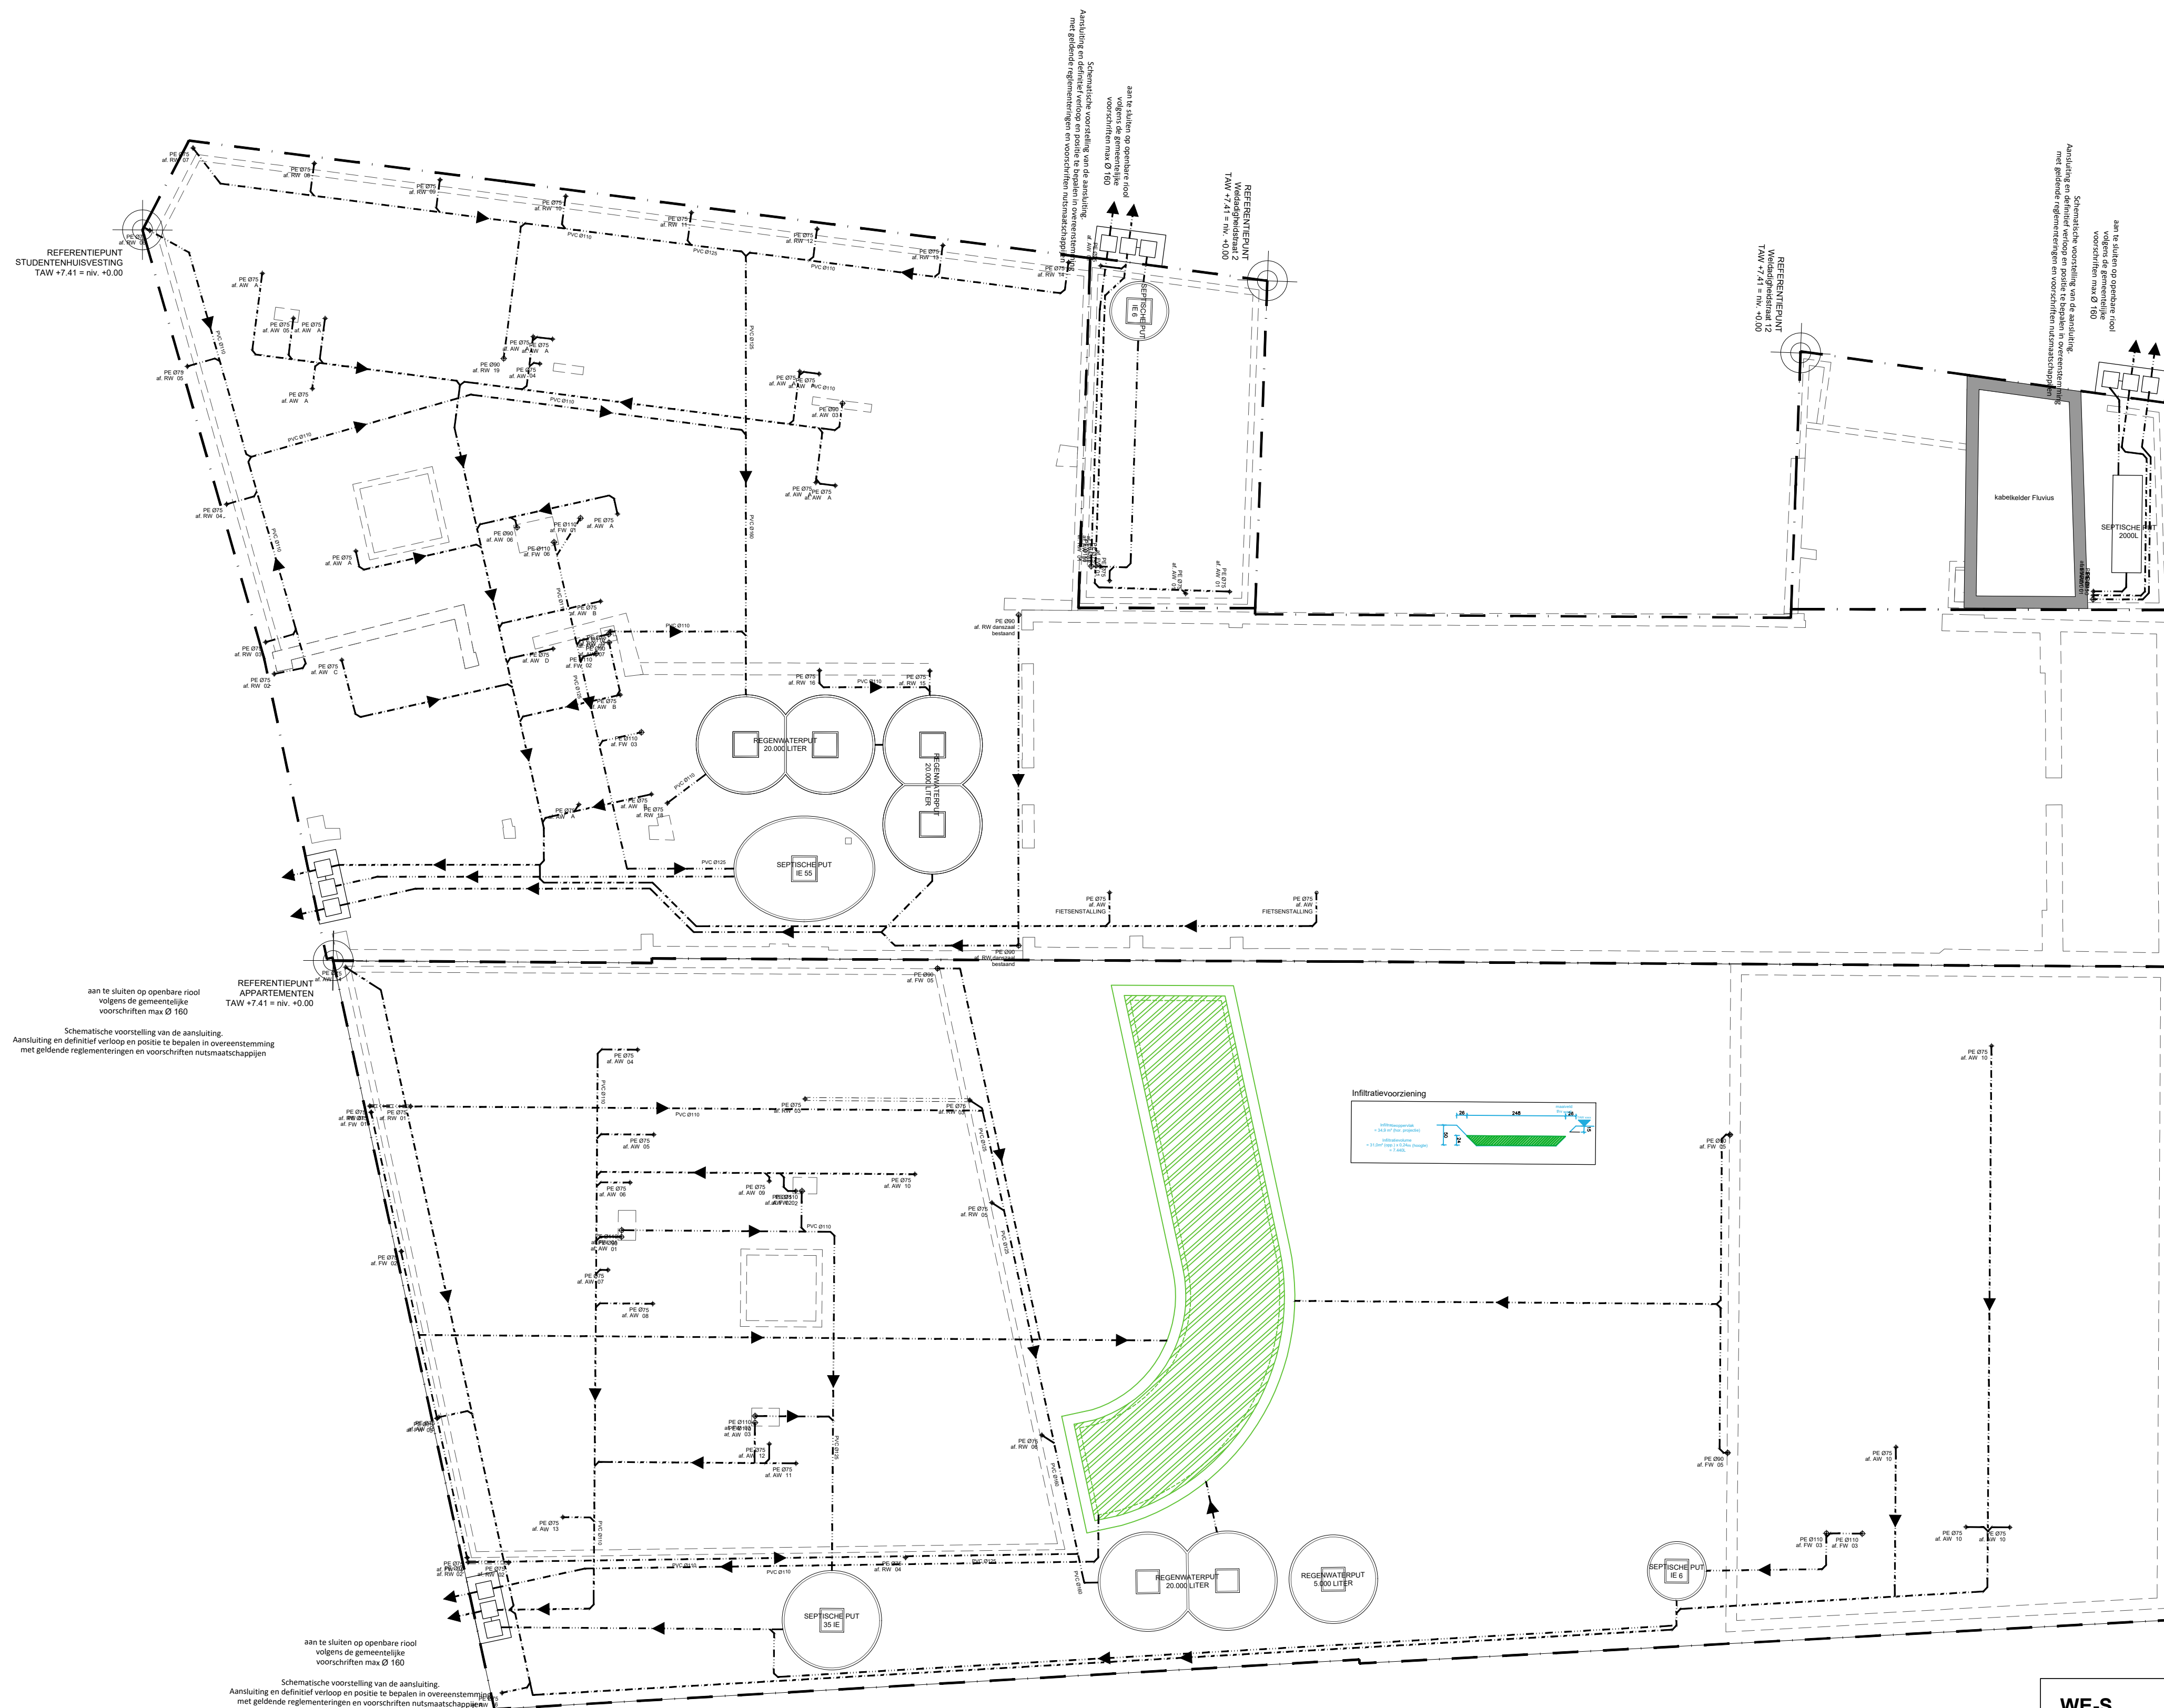

**ZIE BIJZONDERE
VOORWAARDE(N)**

WE-S

Edmond Blockstraat 9
B-9050 GENT
T 0032/9 279 89 76
E info@we-s.be

WES

Bouwheer:
Chateau Classics nv
Kortrijksesteenweg 23/4
9830 Sint-Martens-Latem

Bouwplaats:
Hundelgemsesteenweg 169-181
Weldadigheidstraat 2 / 10-12
9050 Ledeberg

Ontwerp:	Datum:
----------	--------

Plan:	
Rioleringsplan	

Schaal
1/100

Bristol

Goedgekeurd en voor akkoord ondertekend:
Bouwheer

Architect

Mits de ontvangst van deze documenten verklaart de ontvanger zich aan de copyright van WE-S architecten bvba. Dit betreft zowel de morele rechten (vaderschapsrecht, integriteitsrecht en druvigterecht) als de vermogensrechten (reproductie, recht tot mediatie en uitlenen, distributie en/of verspreiden). In het geval de naam en de gegevens van WE-S architecten bvba expliciet op alle te gebruiken plannen blijven vermeld staan. De ontvanger mag deze documenten niet verspreiden aan derden en kan er enkel over beschikken voor eigen gebruik. Voor elk gebruik van de documenten, geheel of slechts gedeeltelijk, anders dan dat waarvoor initieel toestemming werd gegeven, dient een geschreven goedkeuring van WE-S architecten bvba te worden bekomen.