


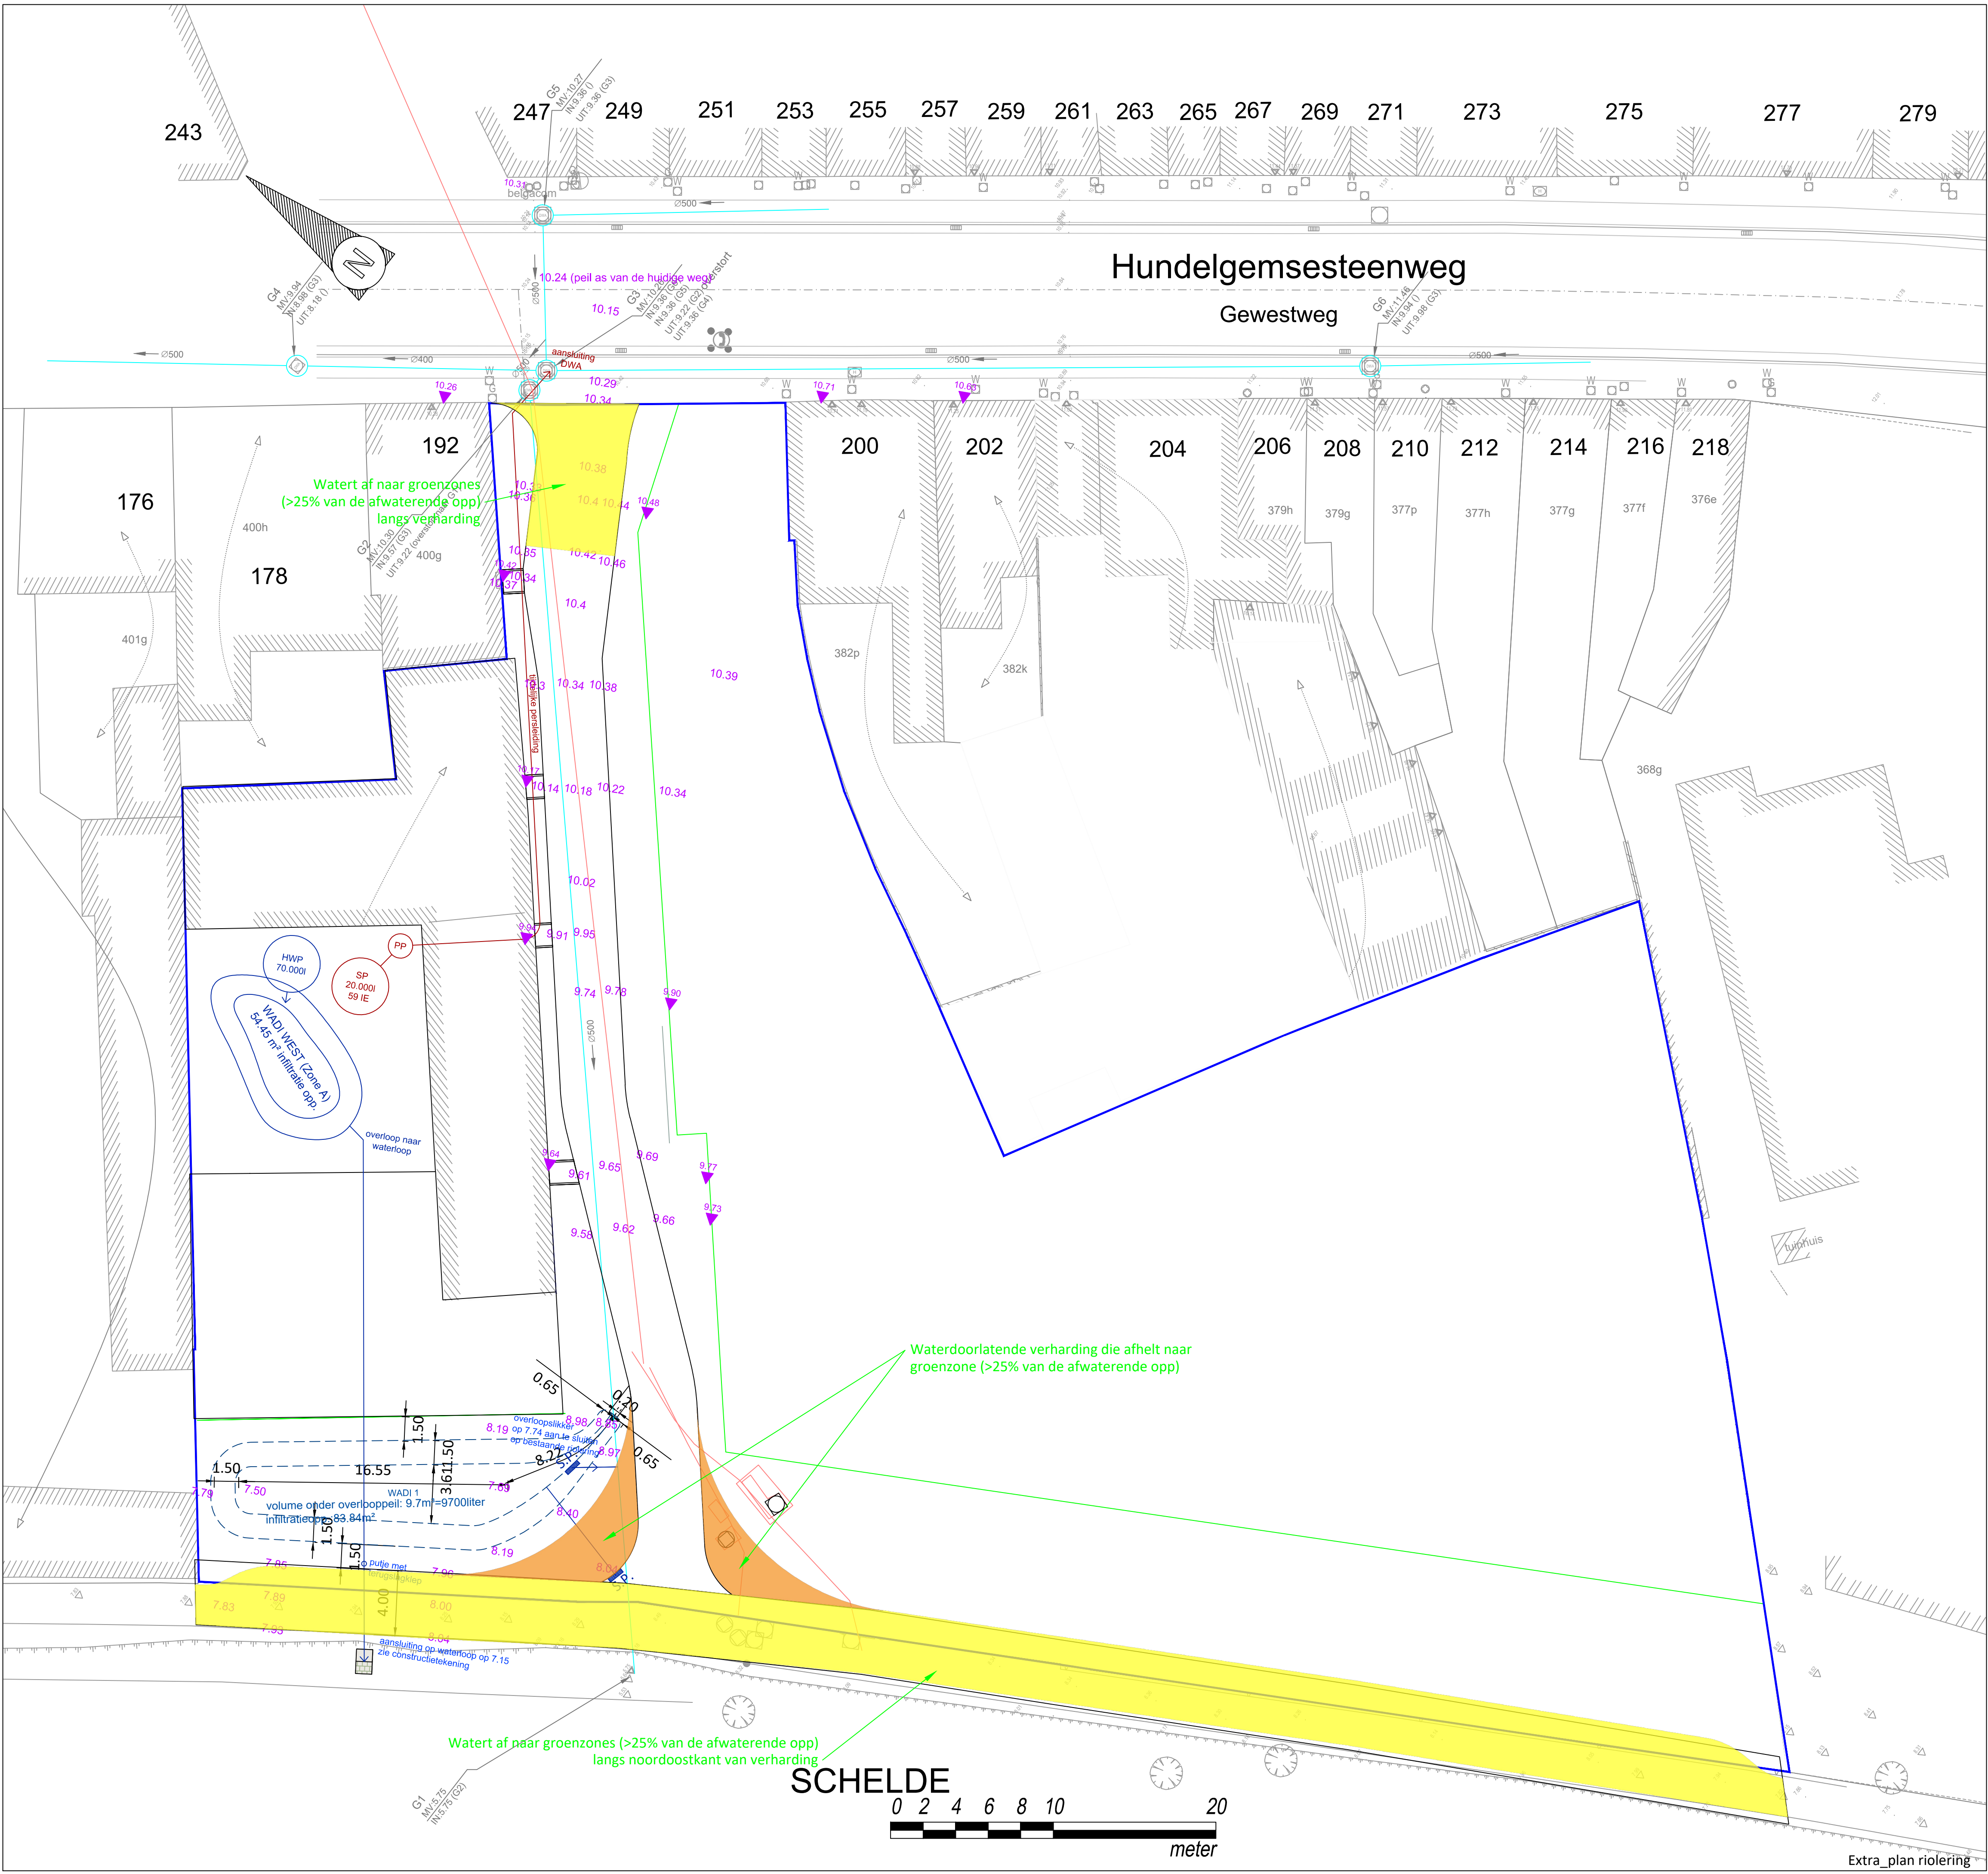

243

247

249

251

253

255

257

259

261

263

265

267

269

271

273

275

277

279

Hundelgemsesteenweg

Gewestweg

176

178

192

200

202

204

206

208

210

212

214

216

218

Watert af naar groenzones
(>25% van de afwaterende opp)
langs verharding

Waterdoorlatende verharding die afhelt naar
groenzone (>25% van de afwaterende opp)

Watert af naar groenzones (>25% van de afwaterende opp)
langs noordoostkant van verharding

SCHELDE

