


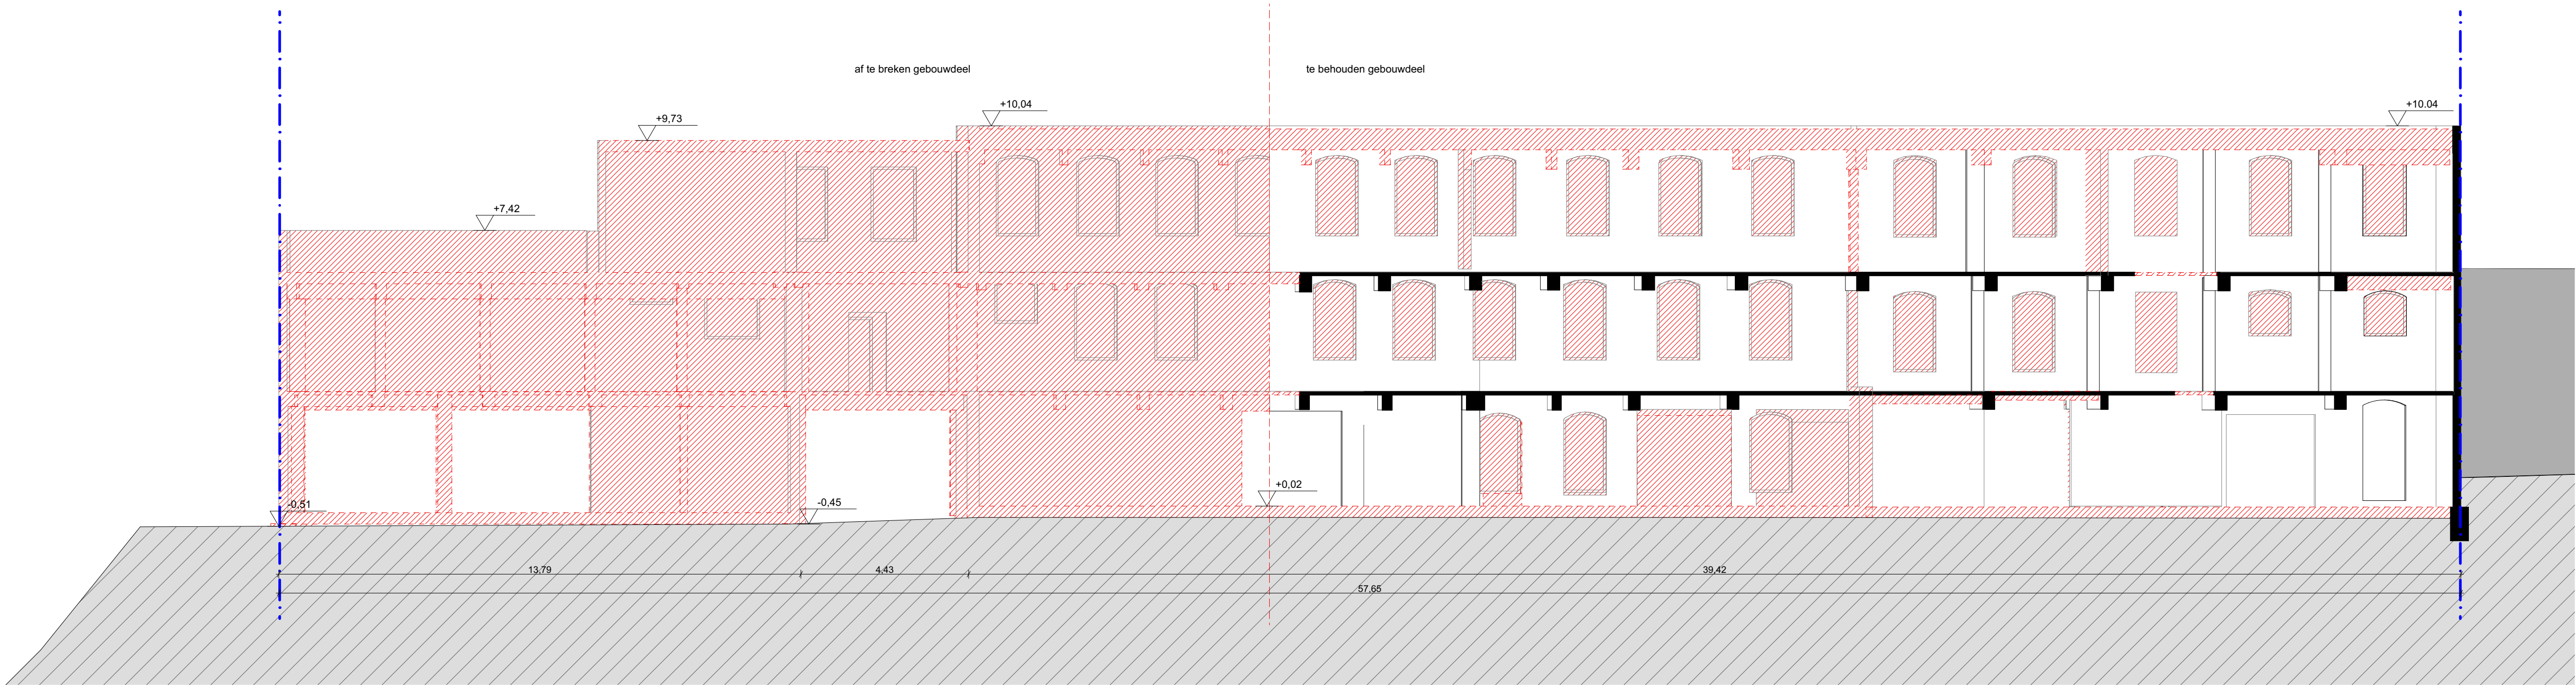

LOSKAAI		Studentenhuysvesting - Loskaai 2	
OPDRACHTGEVER:	VITRUVI DEVELOPMENTS BV	ARCHITECT:	COMPAGNIE-O ARCHITECTEN BV
	Ooiegemstraat 47 Meulebeke 8760		Sint-Baafsplein 10a Gent 9000
BA_Loskaai2_S_B_2_Y2		9/12/2025	schaal:

De op dit document weergegeven grafische, metrische en tekstuele informatie wordt ter informatie van de opdrachtgever verstrekt en kan niet worden gebruikt voor andere doeleinden. De afbeelding is niet gebonden aan de werkelijkheid en dient uitsluitend ter illustratie. De afbeelding is niet gebonden aan de werkelijkheid en dient uitsluitend ter illustratie.

