


LENGTEPROFIEL 03

Hsch 1/100
Lsch 1/100
Vvlak 4.00 T.A.W.

DWA RIOLERING	BESTAAND	NR. DWARSPROFIEL
		CUMULAFST. DWARSPROFIEL
		MAAIVELDPEIL
		CUMULAFSTAND
		TUSSENAFSTAND
	ONTWERP	MAAIVELDPEIL
		CUMULAFSTAND
		TUSSENAFSTAND
	DWA RIOLERING	TUSSENAFSTAND
		HELLING EN Ø
		BODEMHOOGTE
	LEGKARAKTERISTIEKEN	

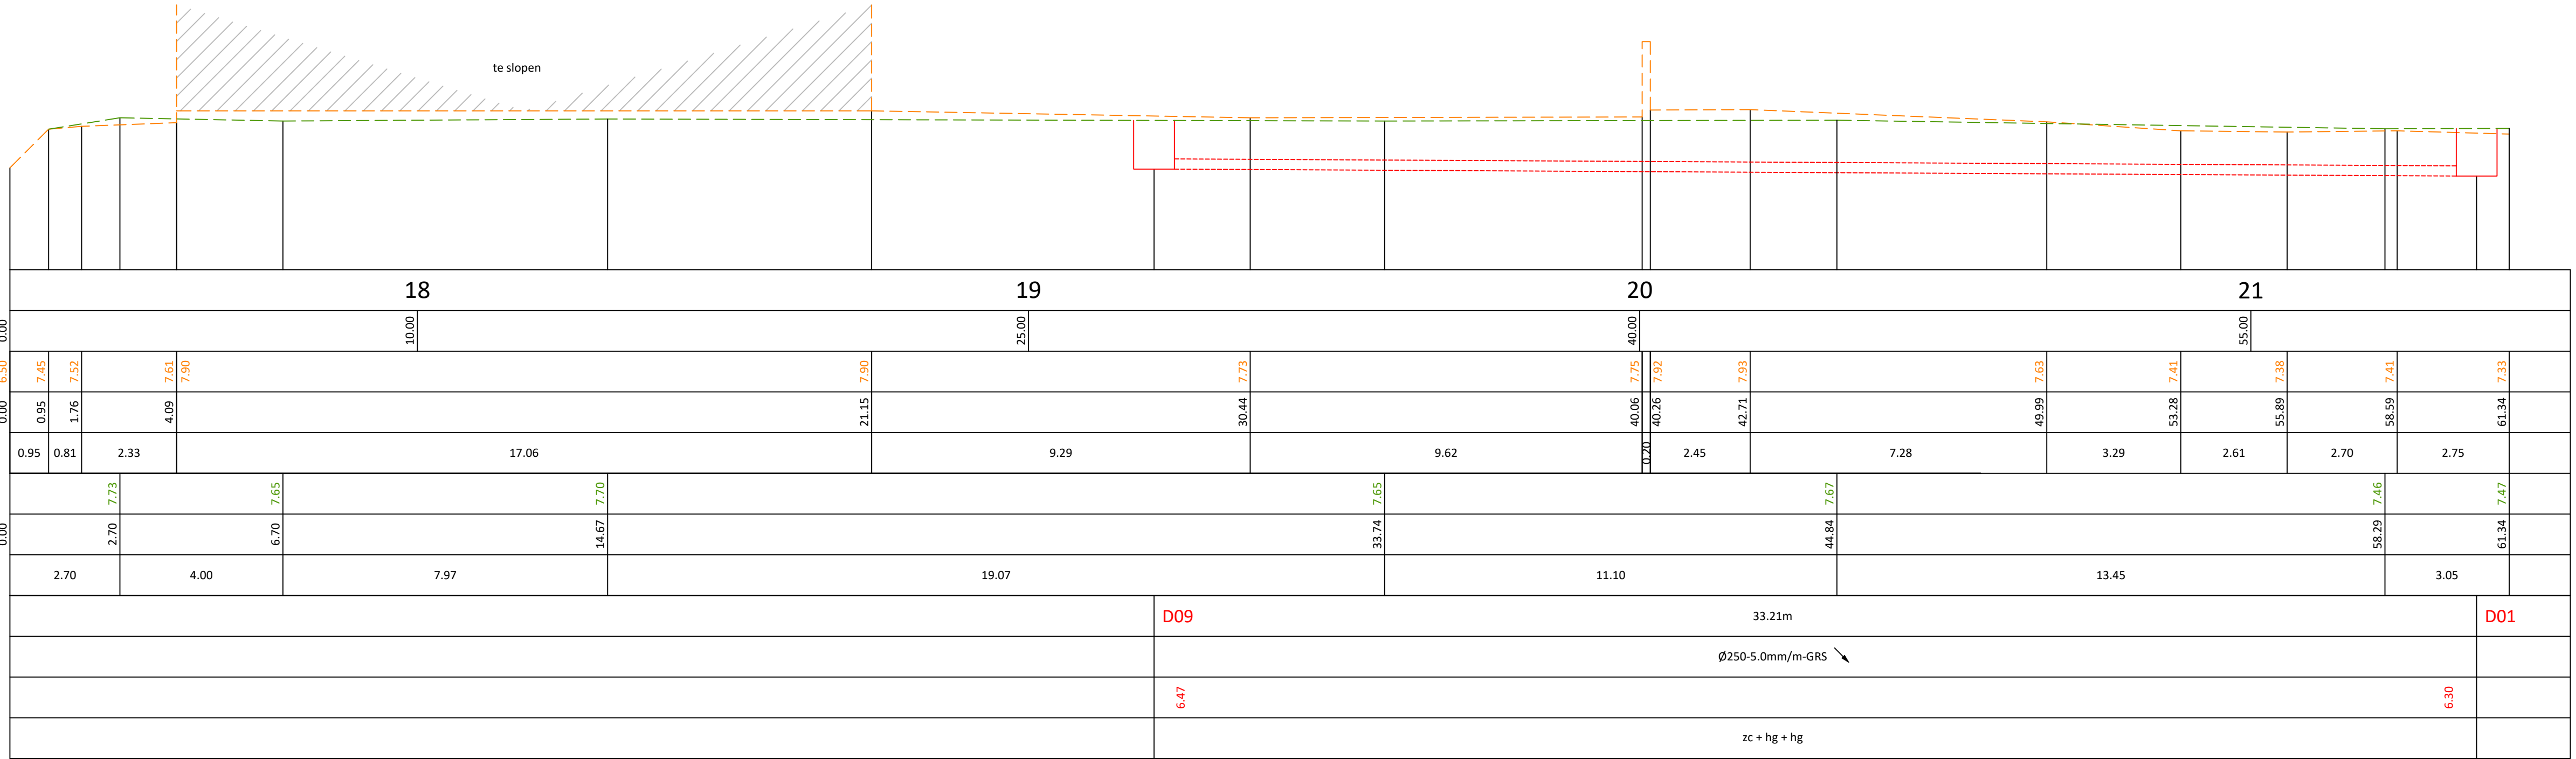

LENGTEPROFIEL 3

Adres:

Hundelgemsesteenweg - Frans De Mildreef te 9050 Gent

Kadastrale ligging:

20e afd. Ledeberg - sectie A - nrs. 409M2, 409N2, 410W, 410V, 418C, 418H, 441A2, 441C2, 442G8, 437V, 438V, 506C, 506D

Plannummer:

BA_WEGENIS_PRL_BN_LENGTEPROFIEL 3

Schaal 1 / 100

0m

1m

2m

3m

4m

5m

10m

Afstanden weergegeven in meter. Alle hoogtes op plan zijn T.A.W.-hoogtes.