

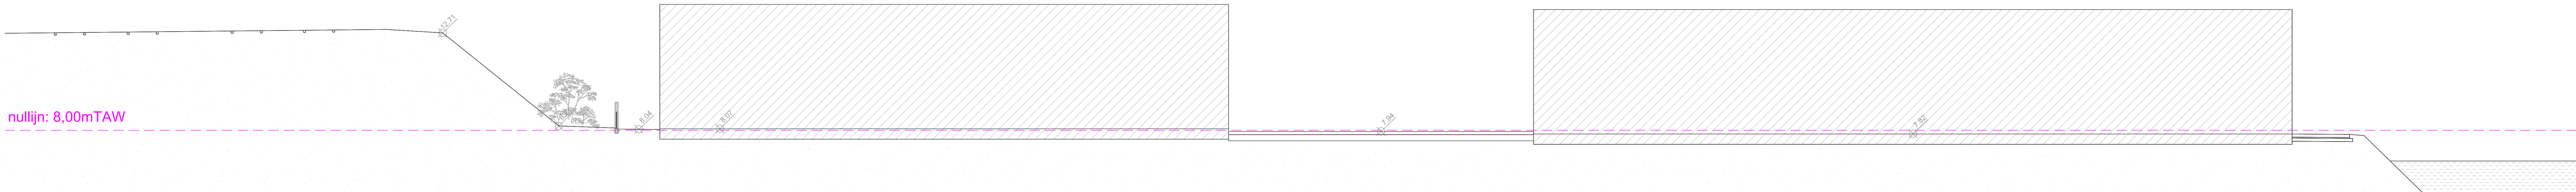
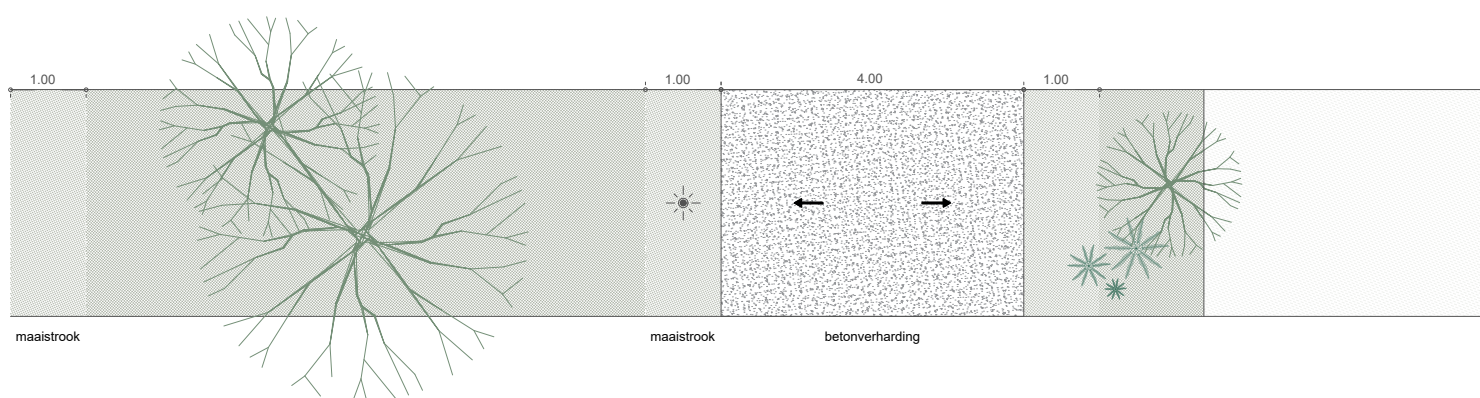


Lengteprofiel 1
bestaande toestand

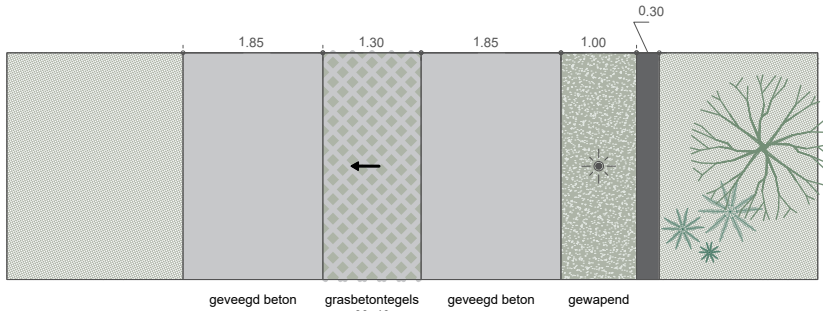

Lengteprofiel 1
ontworpen toestand

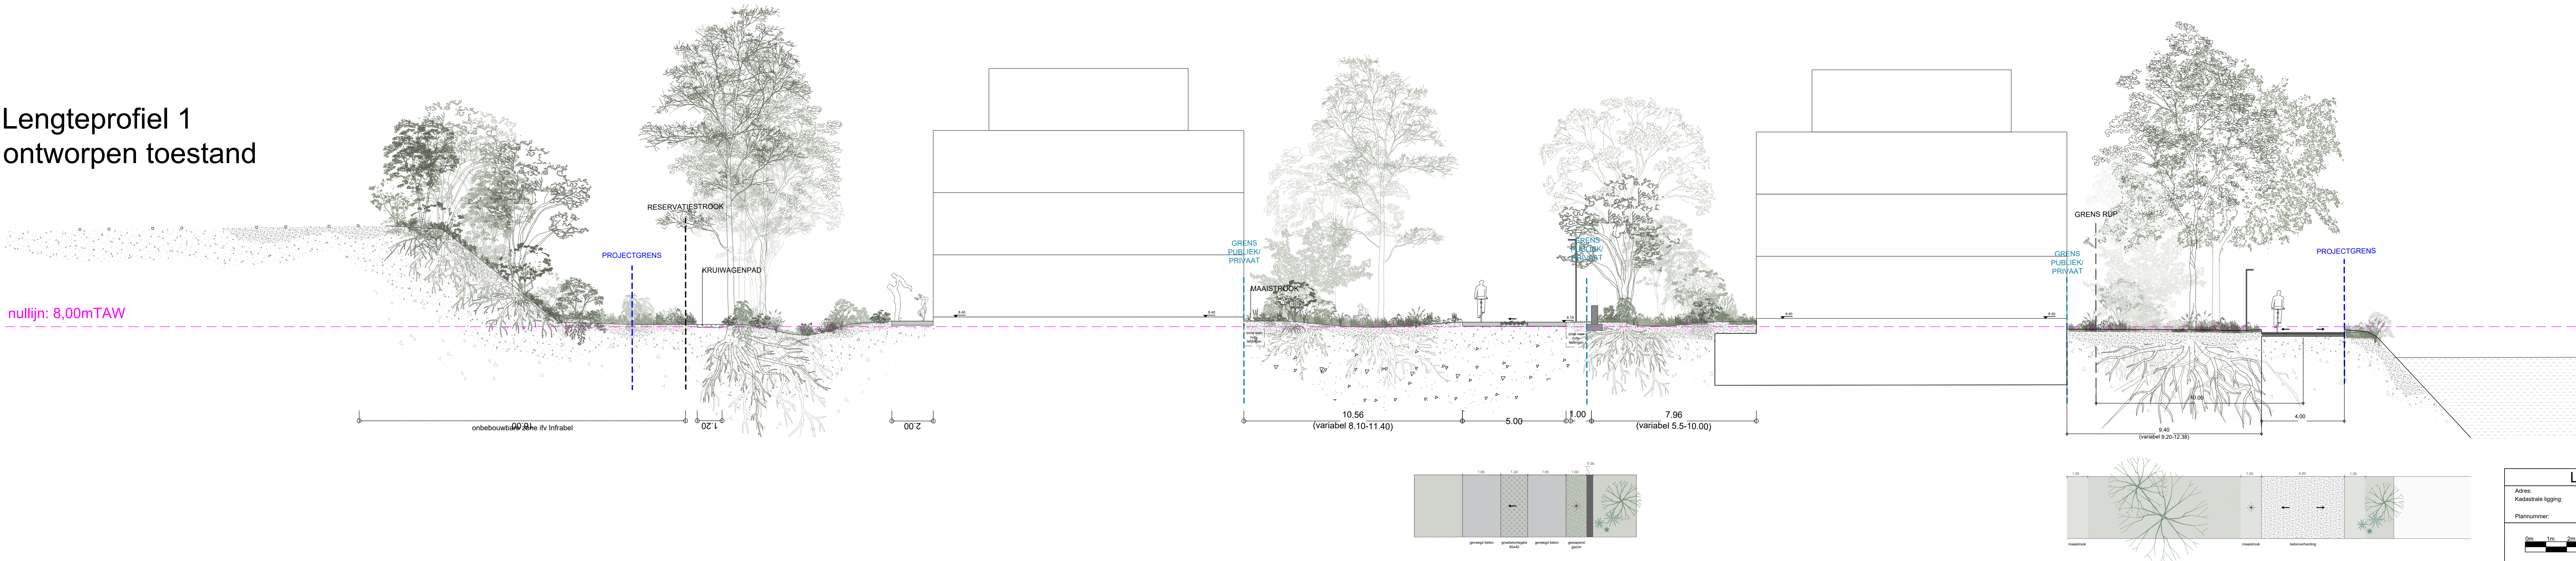

LENGTEPROFIEL 1

Adres: Hundelgelmesteeweg - Frans De Mildreef te 9050 Gent
Kadastrale ligging: 20e afd. Ledeberg - sectie A - nrs. 409M2, 409N2, 410W, 410Y, 418C, 418H, 441A2, 441A2, 442G8, 437V, 438V, 506C, 506D
Plannummer: VA_WEGENW_PRL_BN_LENGTEPROFIEL 1

Schaal 1 : 100

Afstanden weergegeven in meter. Alle hoogtes op plan zijn T.A.W.-hoogtes.