



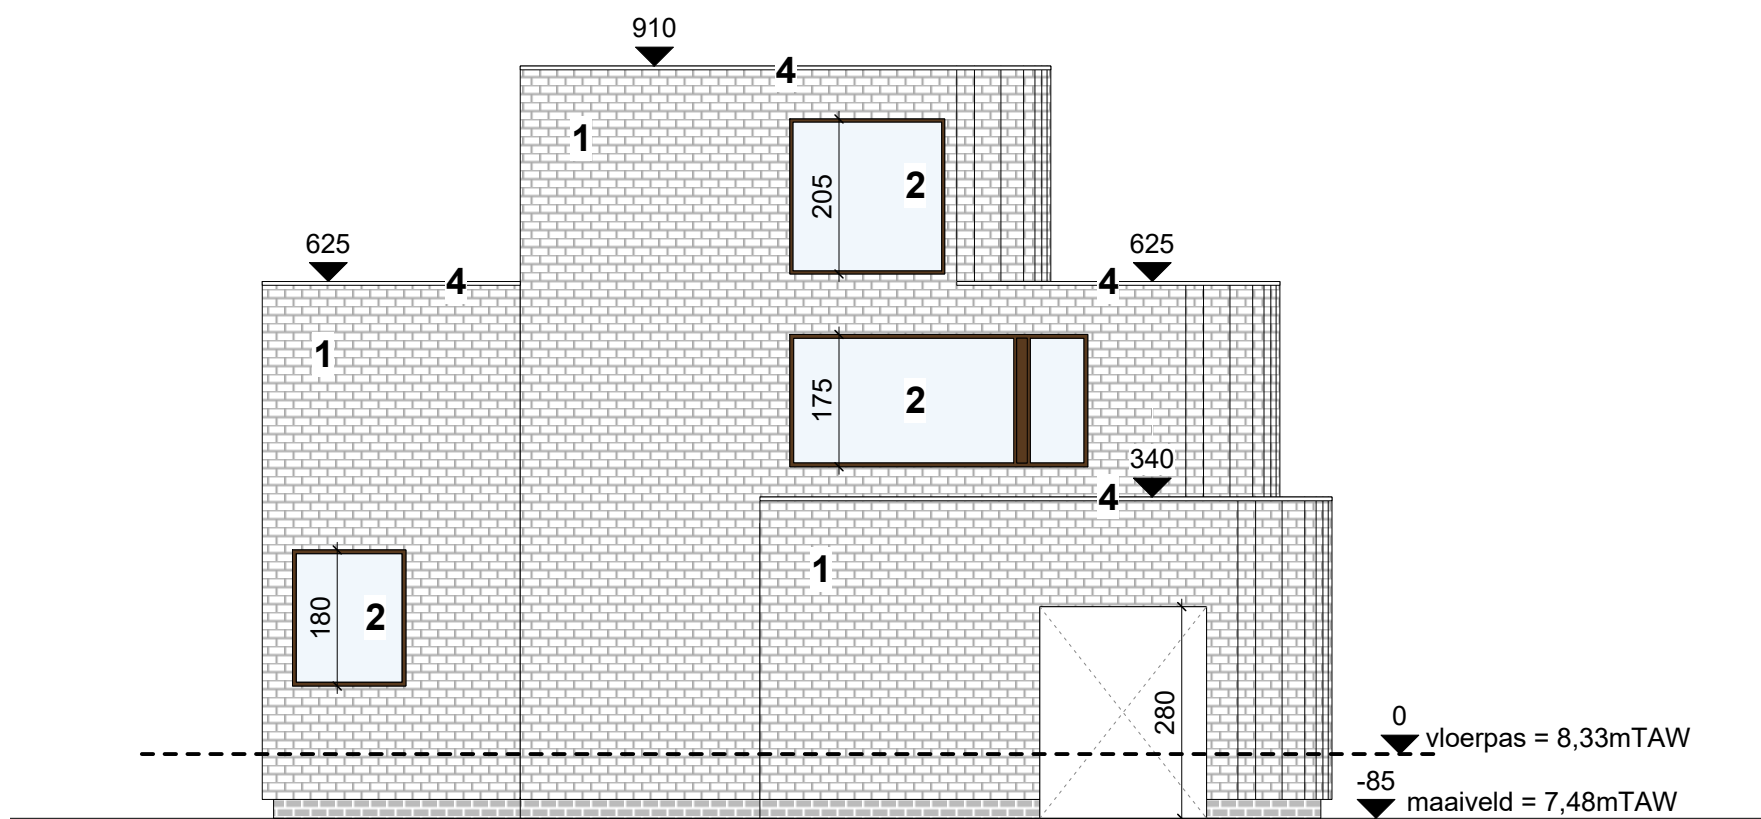

- 1 gevelsteen, lichtgrijs
2 aluminium buitenschrijnwerk, donkerbruin/brons
3 beton in zicht
4 aluminium dakranden, donkerbruin/brons

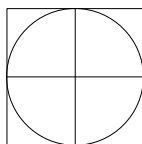

OOSTGEVEL WONING 1
SCHAAL 1:100

Goedlevenstraat 118, 9041 Gent