
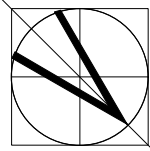


ZIE BIJZONDERE
VOORWAARDE(N)

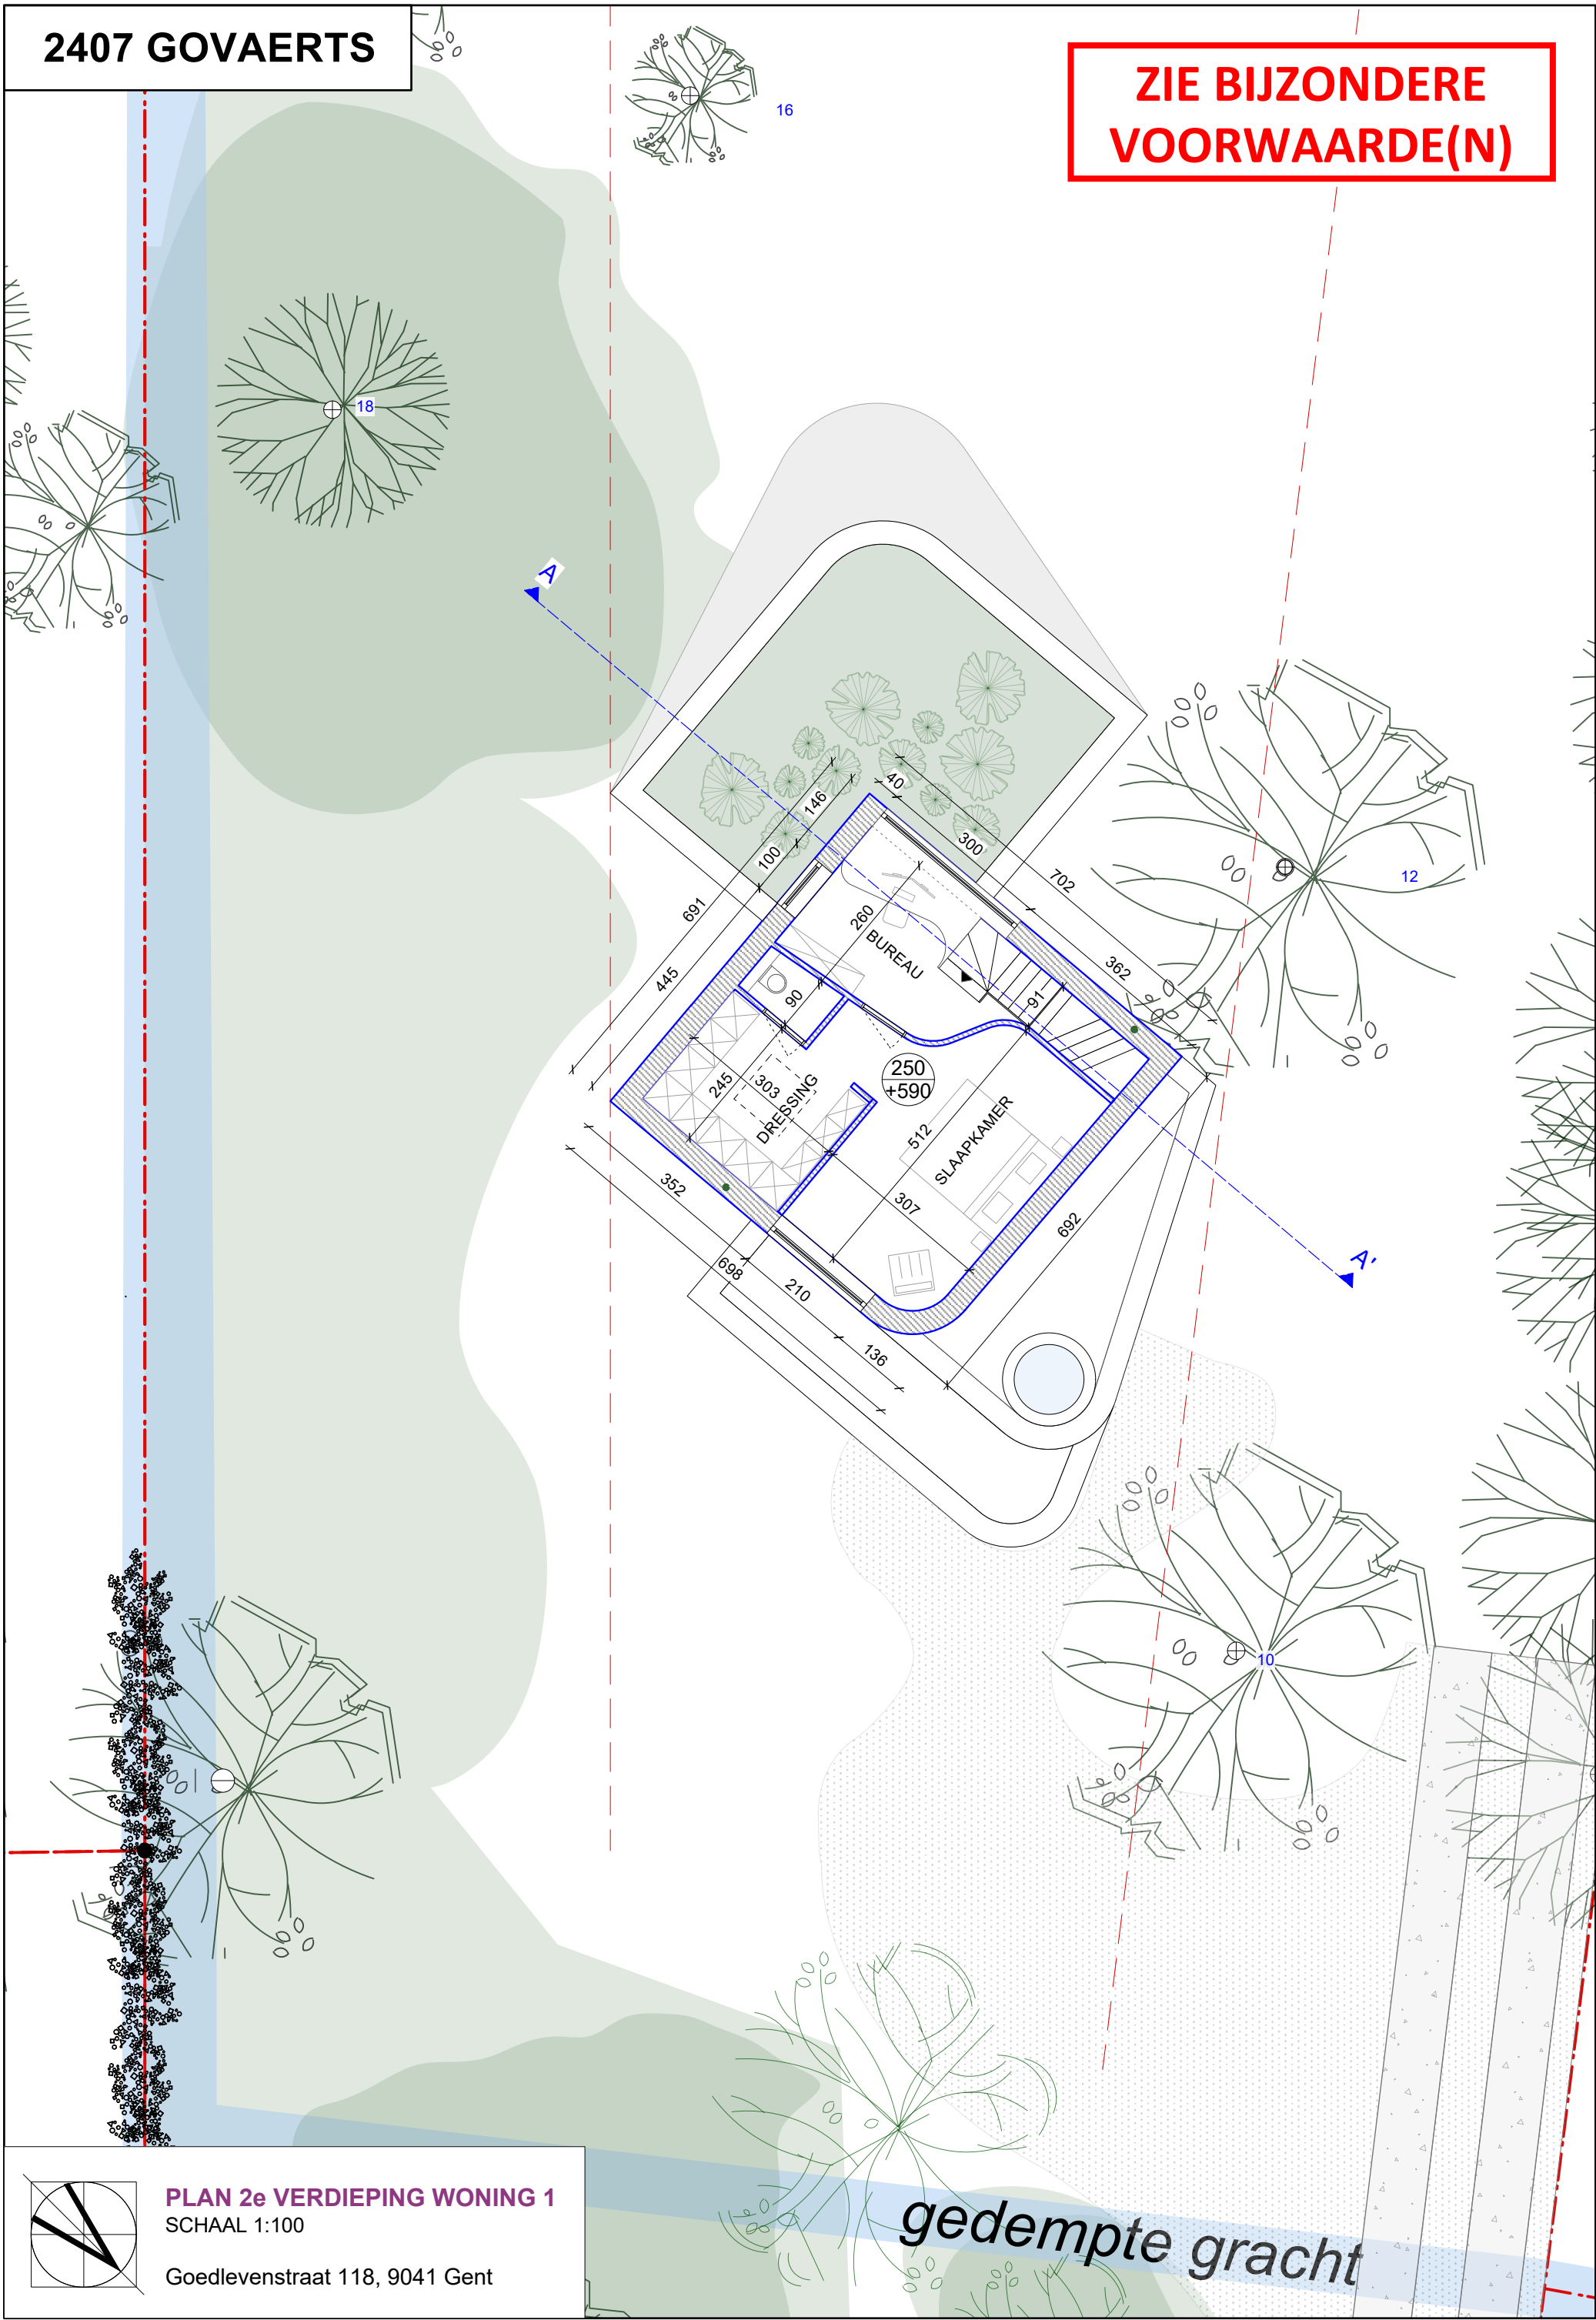

PLAN 2e VERDIEPING WONING 1

SCHAAL 1:100

Goedlevenstraat 118, 9041 Gent