



AFWATERING DAKEN
WONING 2
107 m²


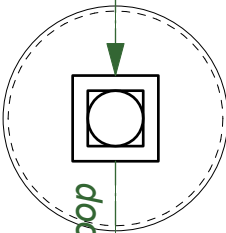


REGENWATERPUT
WONING 2
7.500 LITER

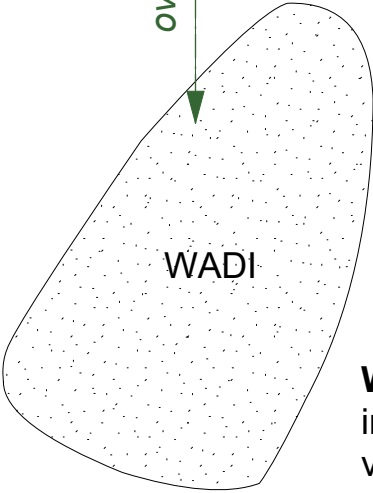

WADI WONING 2
infiltratieoppervlakte: **10 m²**
volume infiltratievoorziening: **4.000 liter**

0 VLOERPAS BINNEN

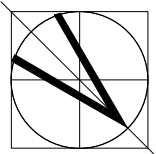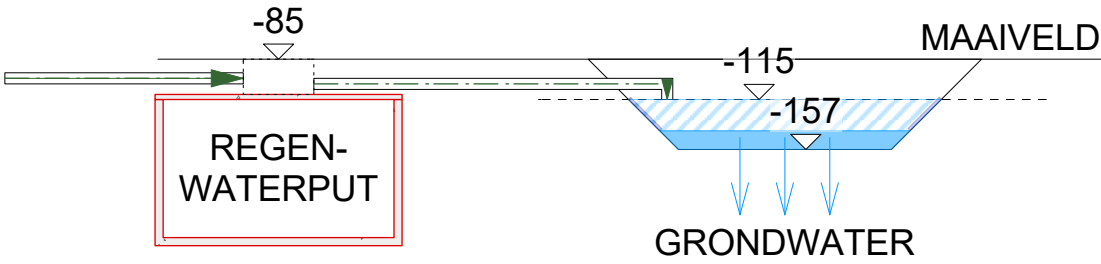

INFILTRATIEZONE WONING 2
SCHAAL 1:100

Goedlevenstraat 118, 9041 Gent