
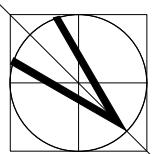


2407 GOVAERTS

**ZIE BIJZONDERE
VOORWAARDE(N)**

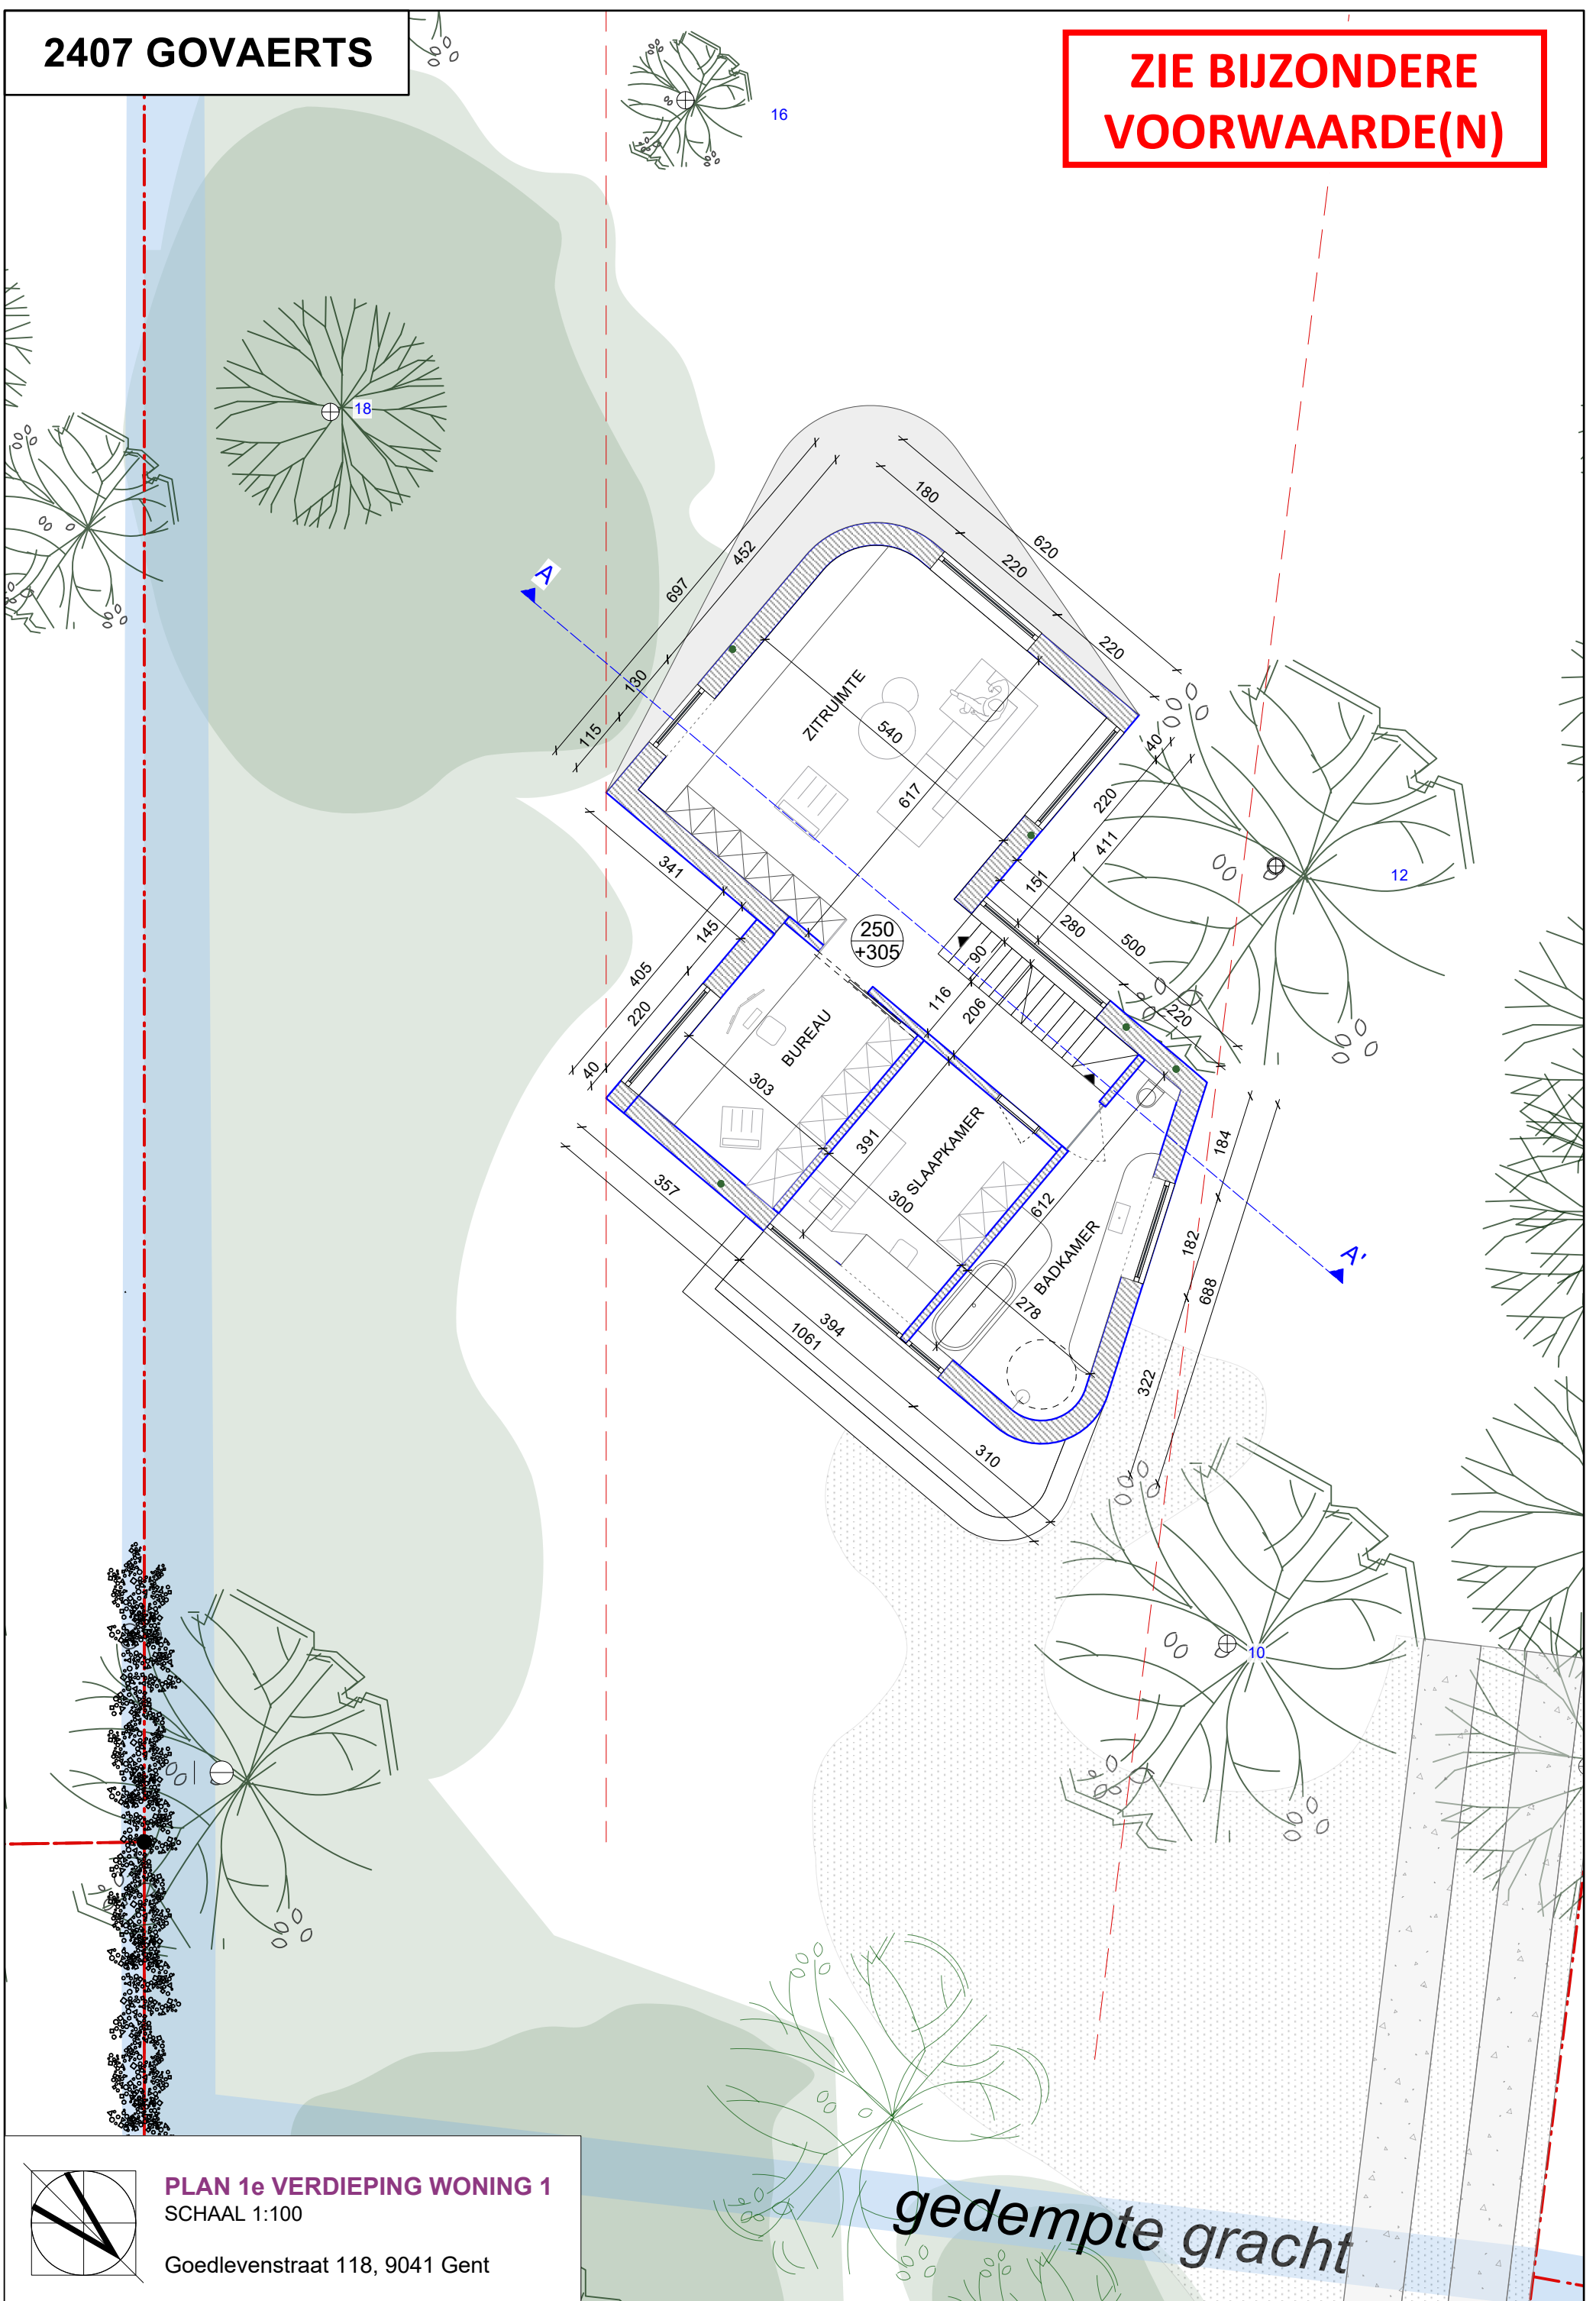

PLAN 1e VERDIEPING WONING 1
SCHAAL 1:100

Goedlevenstraat 118, 9041 Gent

gedempte gracht