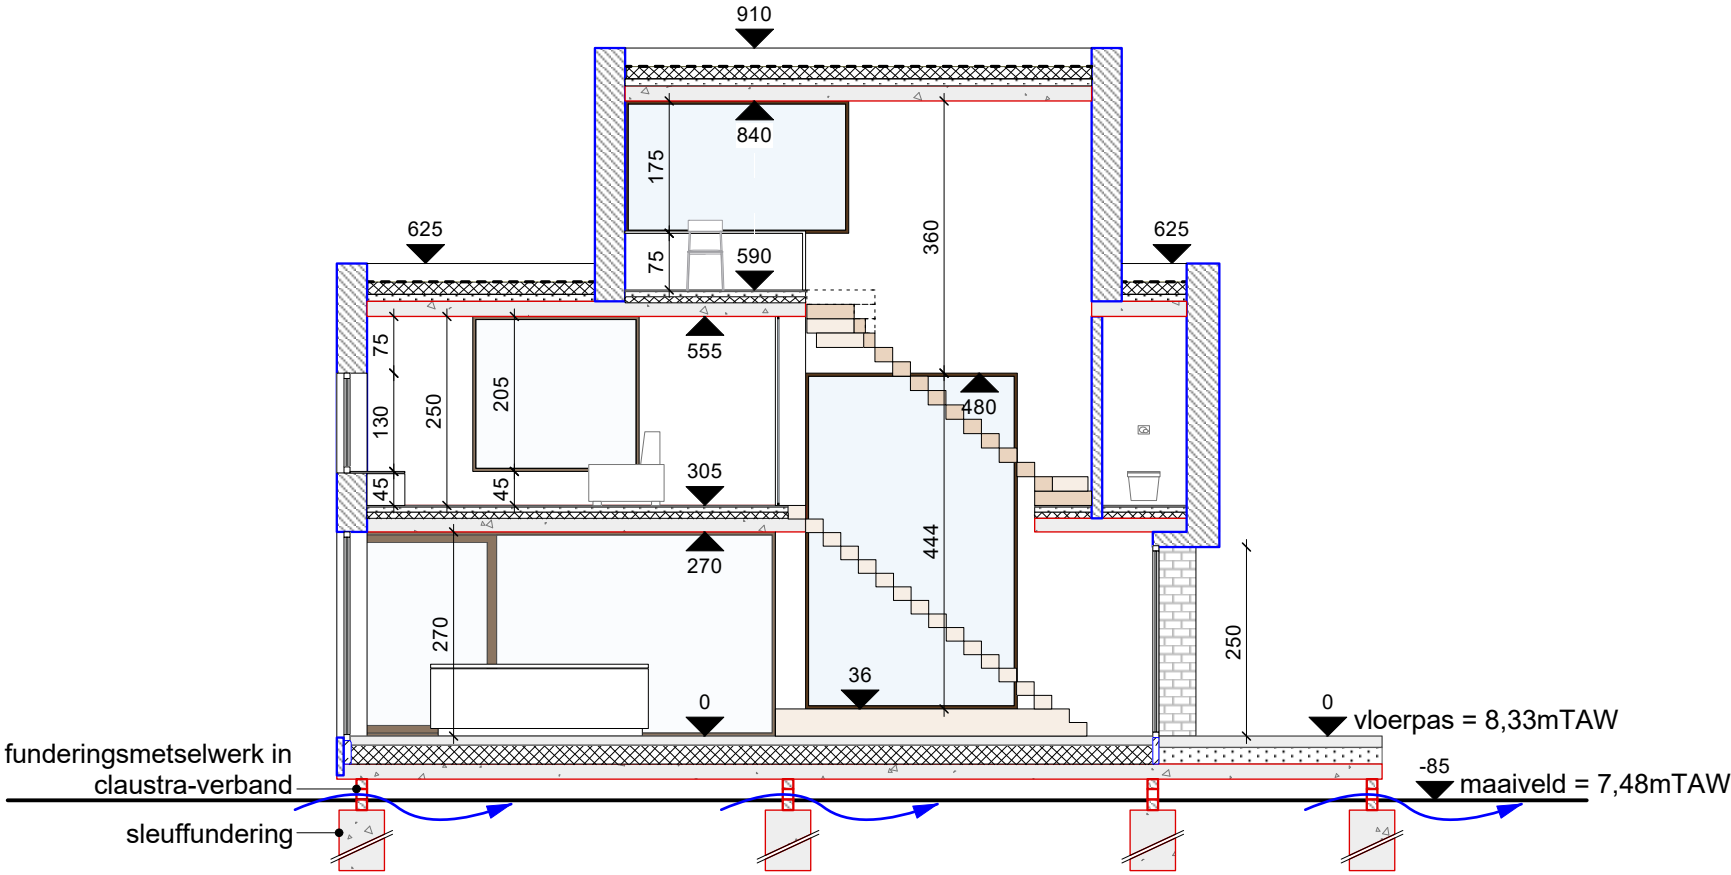


SNEDE AA' WONING 1

SCHAAL 1:100

Goedlevenstraat 118, 9041 Gent