
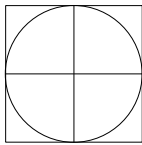


ZIE BIJZONDERE
VOORWAARDE(N)

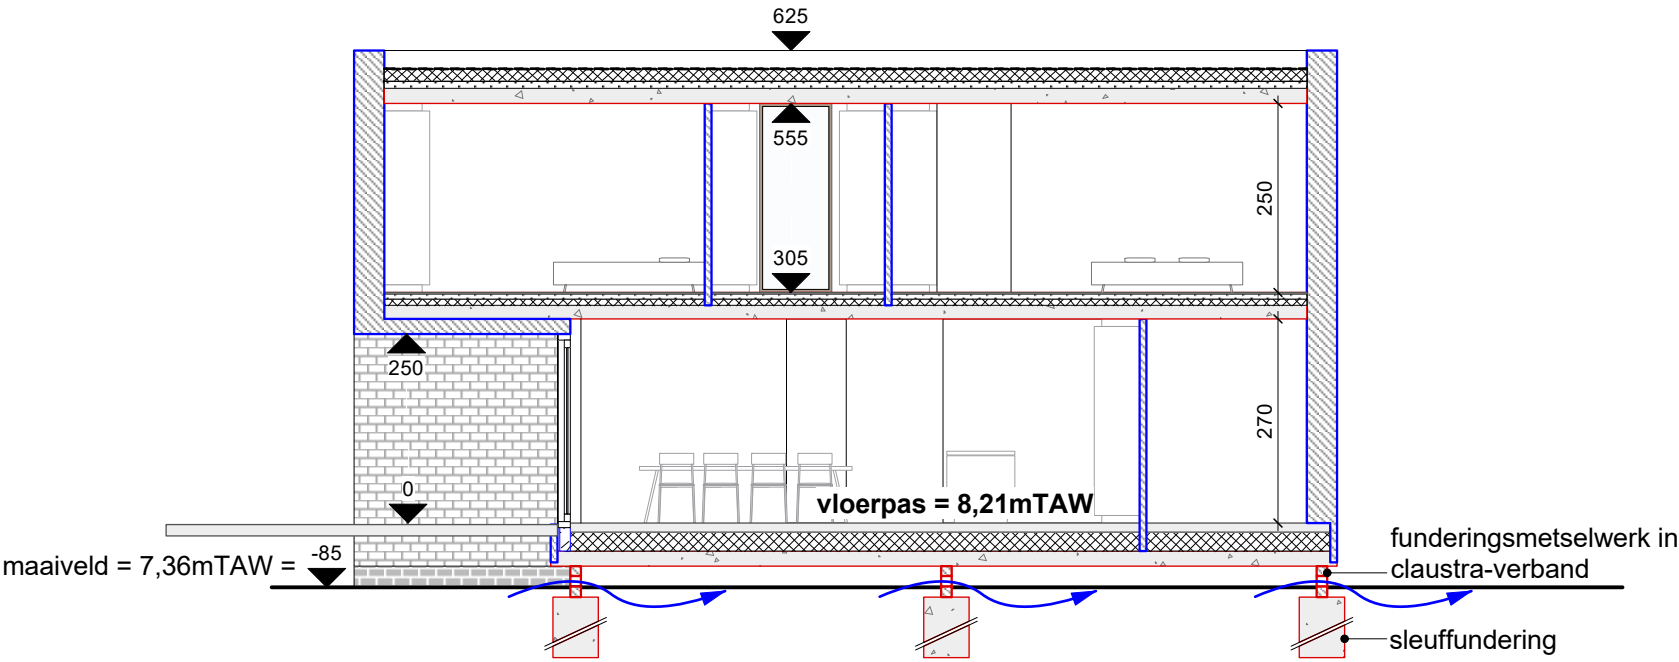

SNEDE BB' WONING 2

SCHAAL 1:100

Goedlevenstraat 118, 9041 Gent