
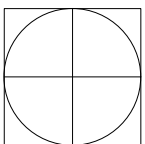


2407 GOVAERTS

**ZIE BIJZONDERE
VOORWAARDE(N)**

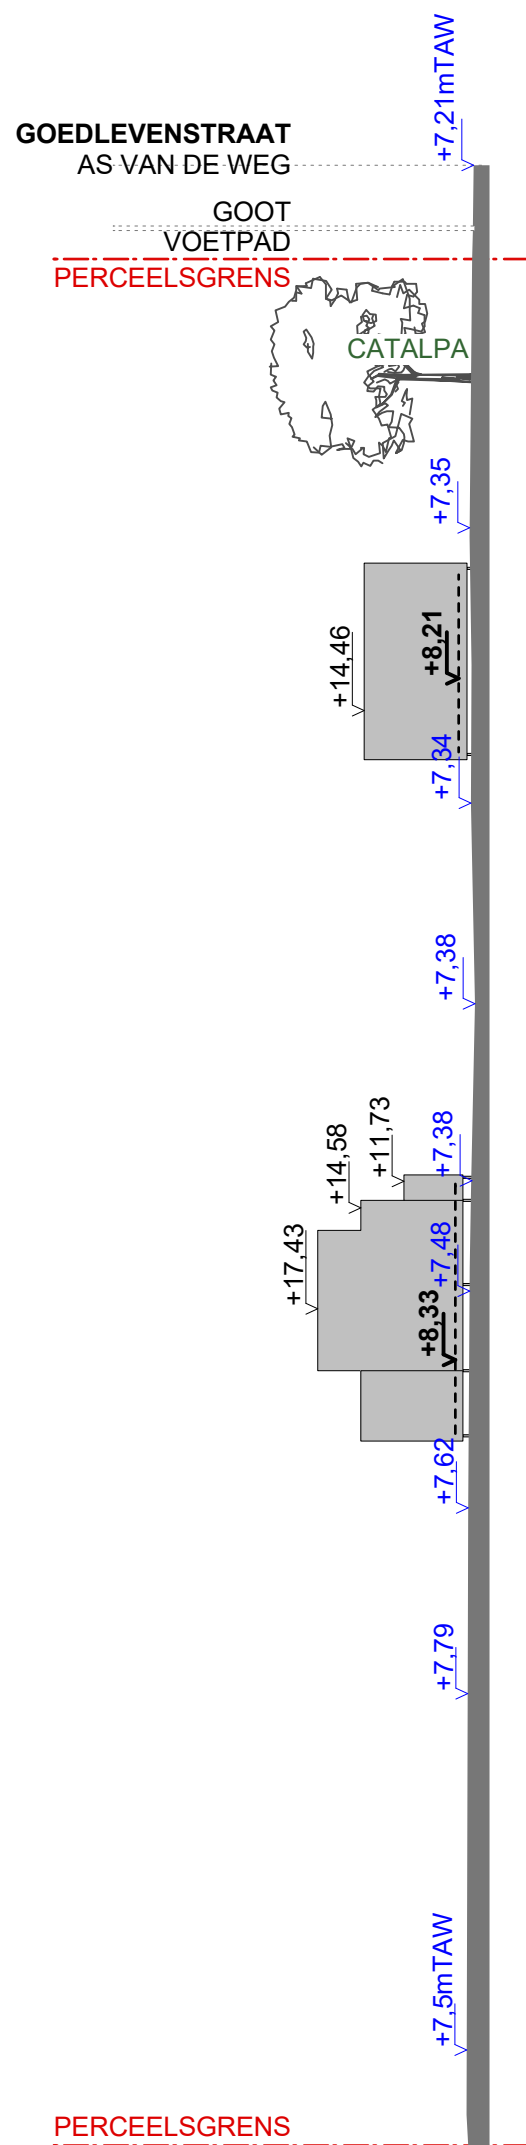

TERREINSNEDE TT' NT
SCHAAL 1:500

Goedlevenstraat 118, 9041 Gent