


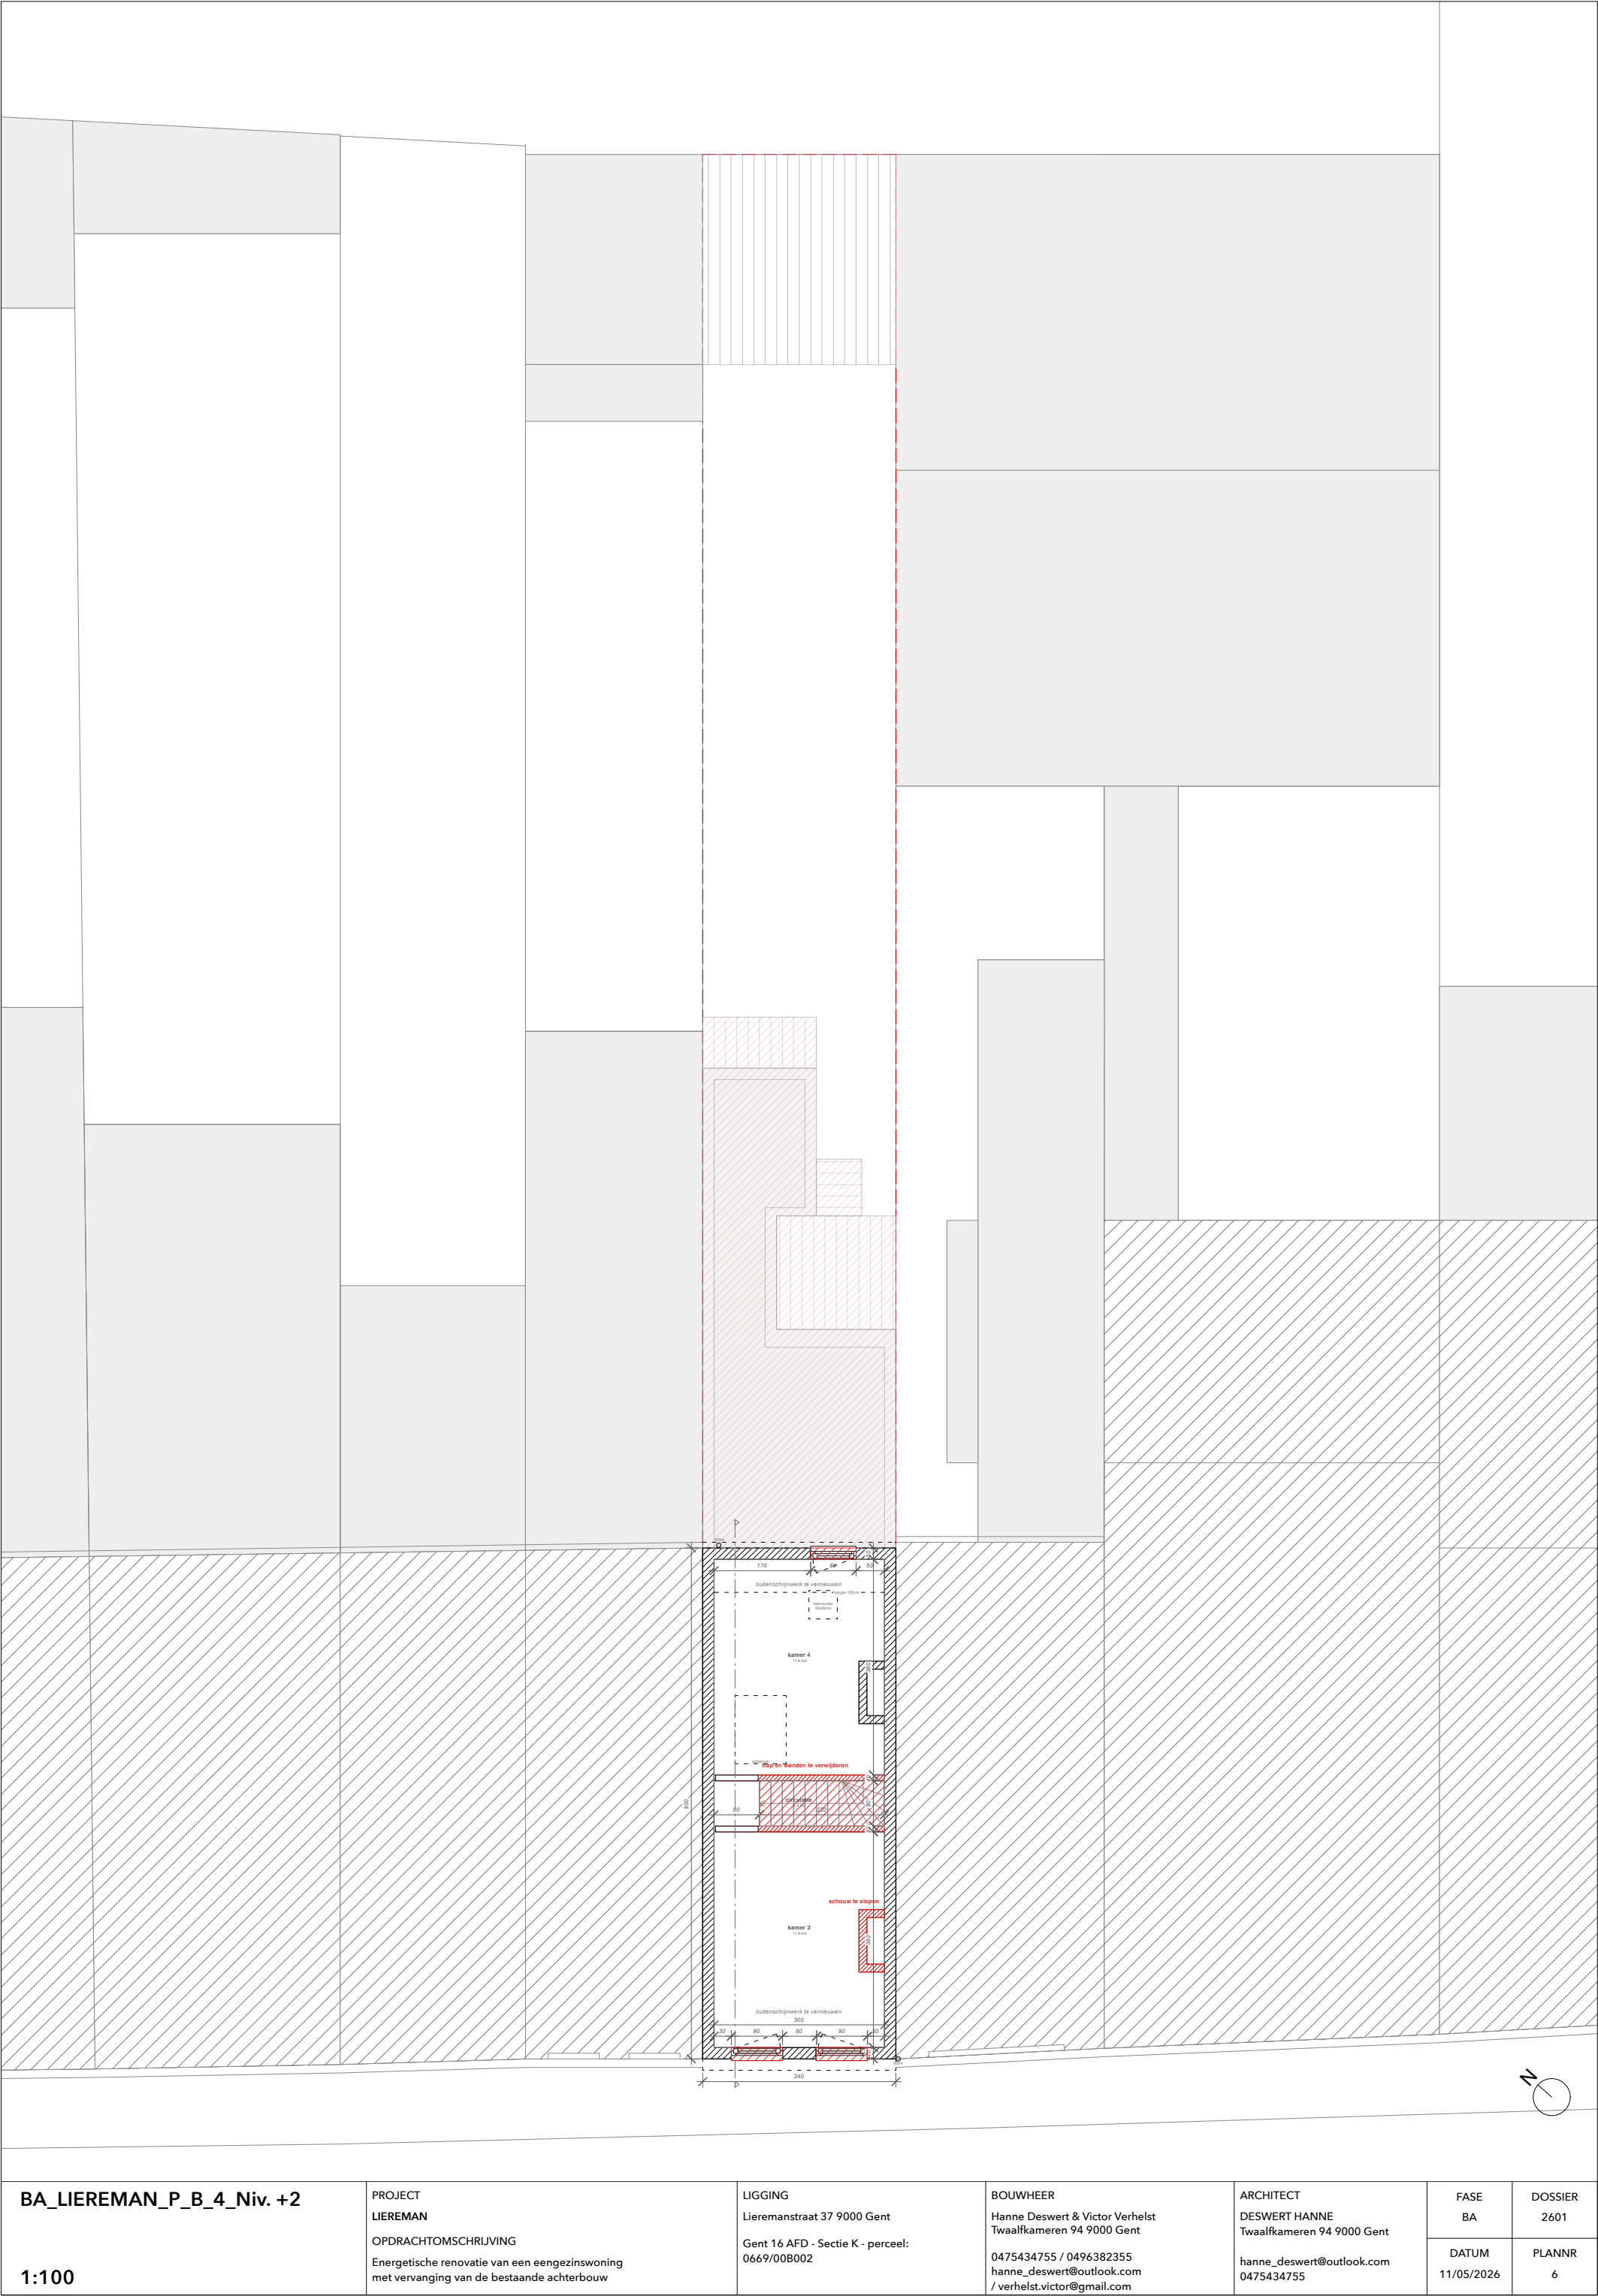

BA_LIEREMAN_P_B_4_Niv. +2

1:100

PROJECT
LIEREMAN
OPDRACHTOMSCHRIJVING
Energetische renovatie van een eengezinswoning
met vervanging van de bestaande achterbouw

LIGGING
Lieremanstraat 37 9000 Gent
Gent 16 AFD - Sectie K - perceel:
0669/00B002

BOUWHEER
Hanne Deswert & Victor Verhelst
Twaalfkameren 94 9000 Gent
0475434755 / 0496382355
hanne_deswert@outlook.com
/ verhelst.victor@gmail.com

ARCHITECT
DESWERT HANNE
Twaalfkameren 94 9000 Gent
hanne_deswert@outlook.com
0475434755

FASE
BA
DATUM
11/05/2026

DOSSIER
2601
PLANNR
6