


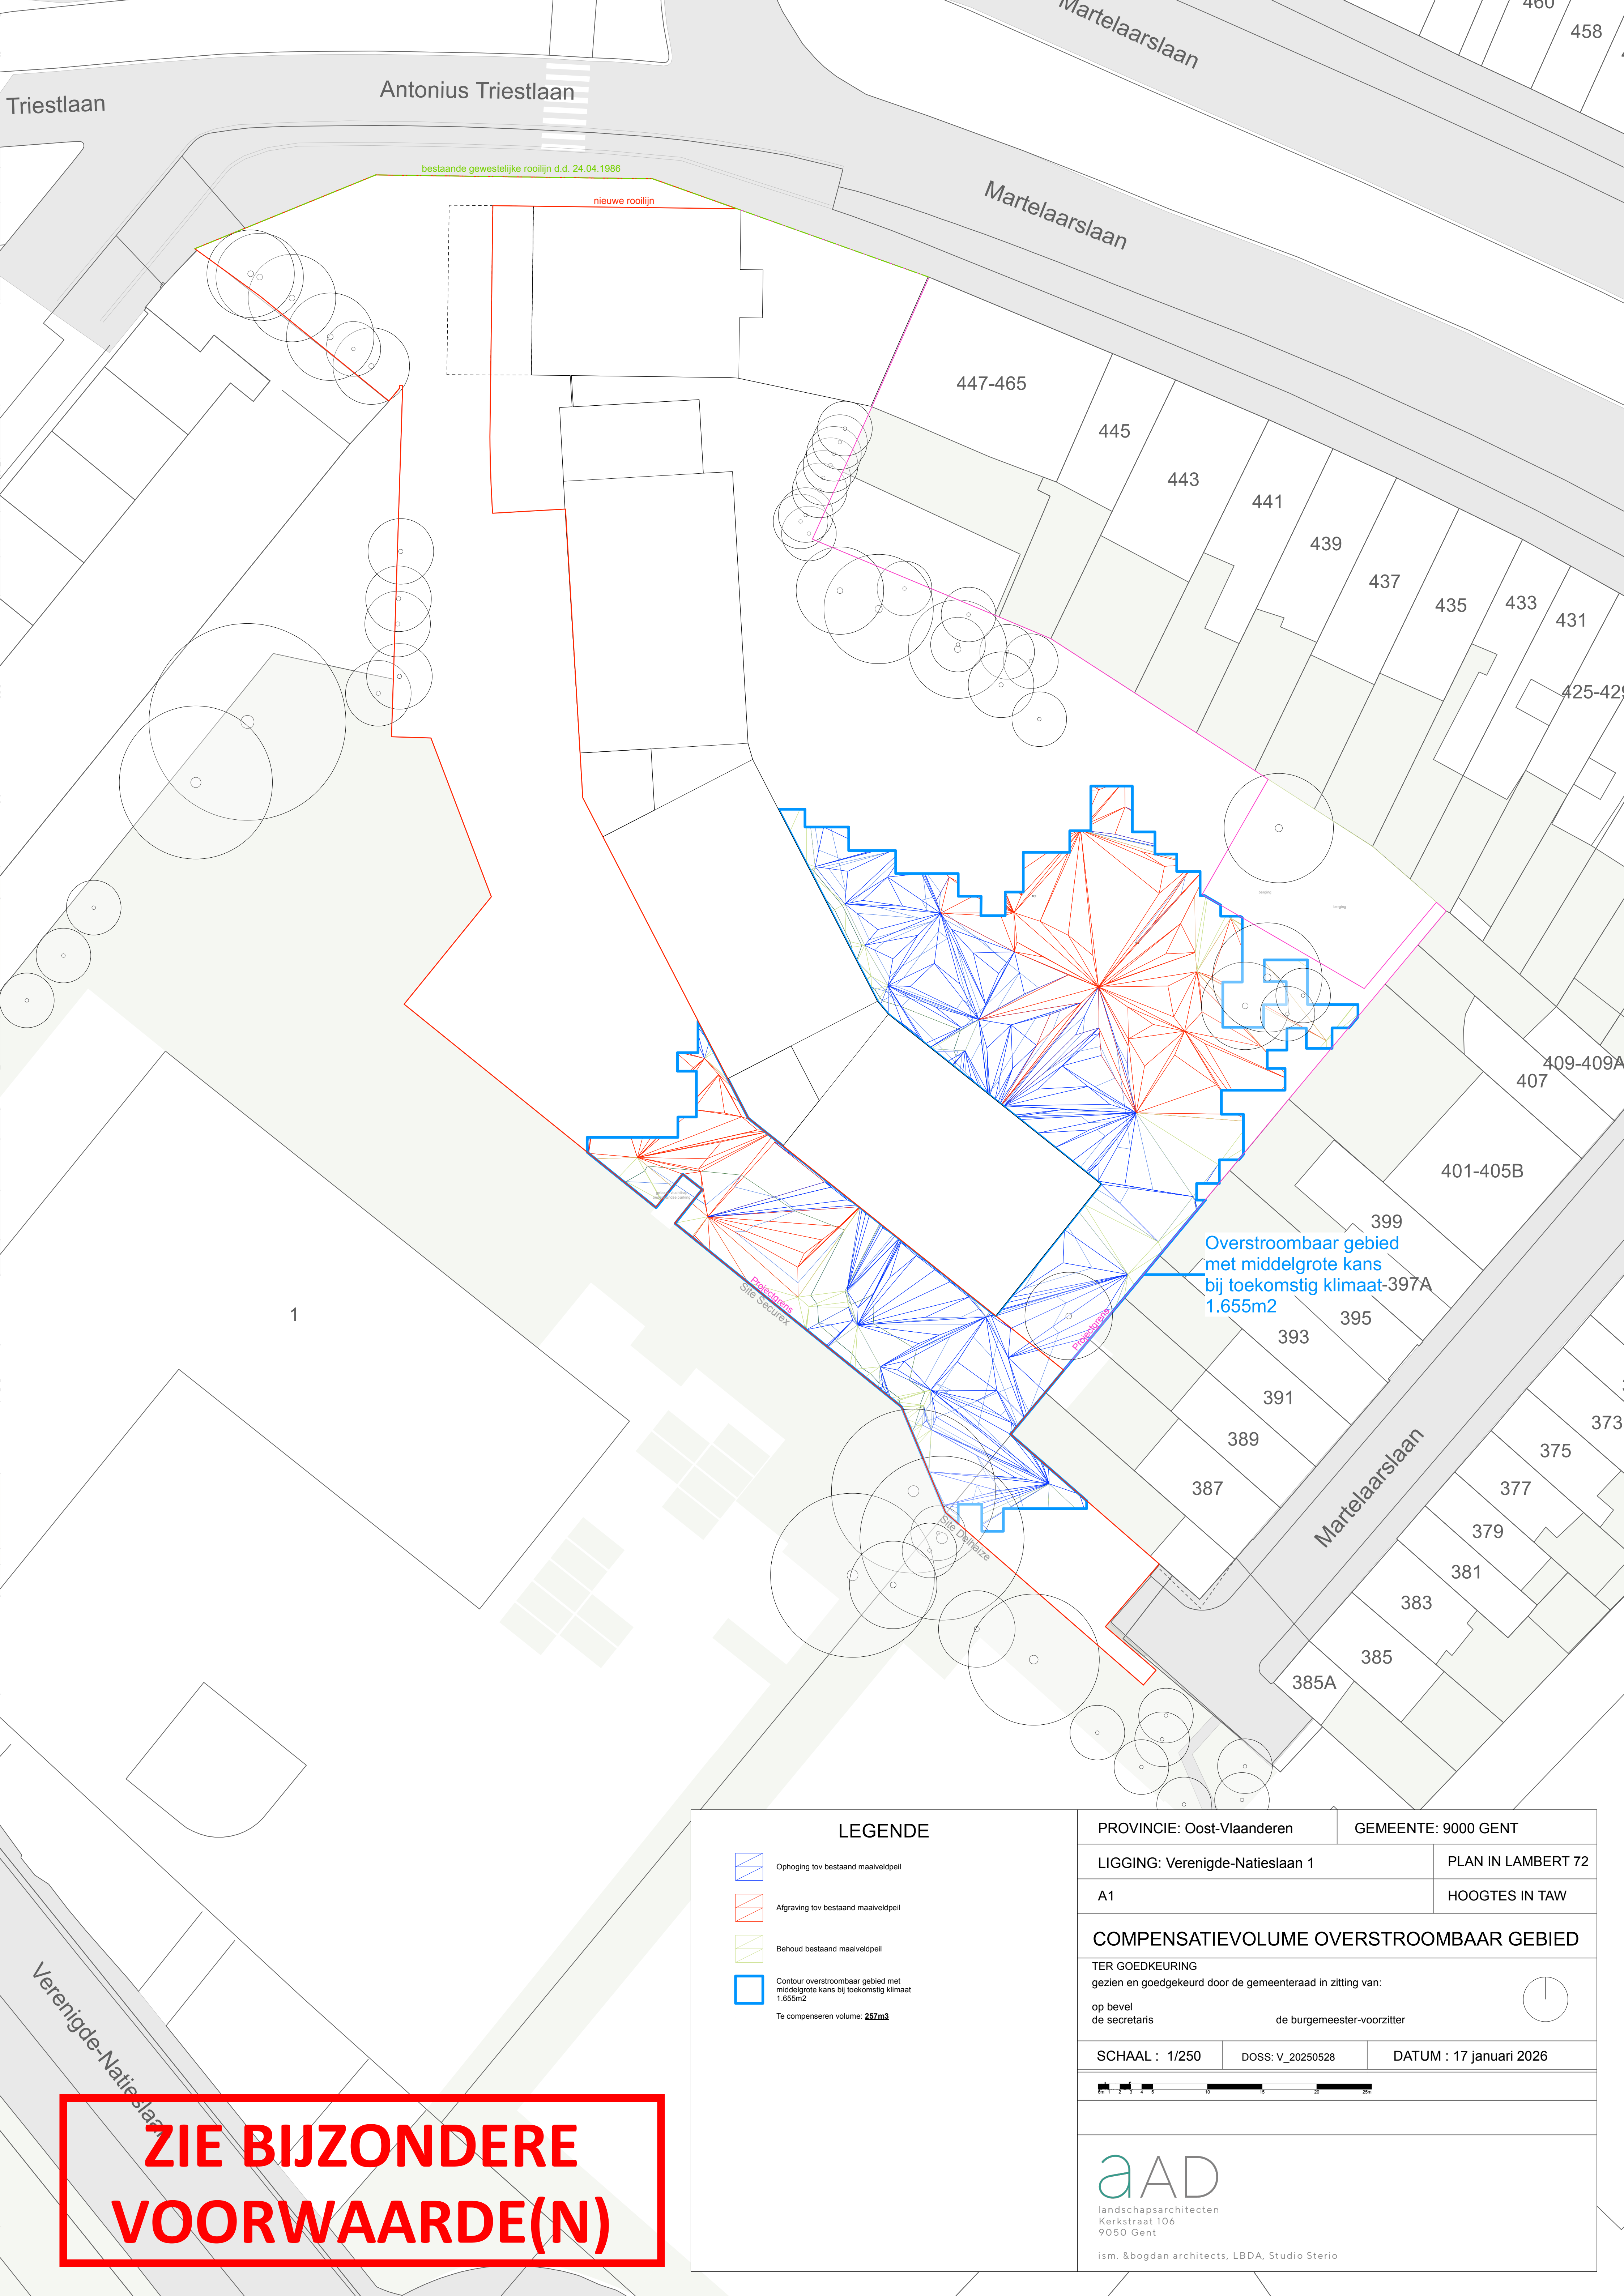

ZIE BIJZONDERE
VOORWAARDE(N)

LEGENDE

Ophoging tov bestaand maaiveldpeil

Afgraving tov bestaand maaiveldpeil

Behoud bestaand maaiveldpeil

Contour overstroombaar gebied met
middelgrote kans bij toekomstig klimaat
1.655m²

Te compenseren volume: **257m³**

PROVINCIE: Oost-Vlaanderen

GEMEENTE: 9000 GENT

LIGGING: Verenigde-Natieslaan 1

PLAN IN LAMBERT 72

A1

HOOGTES IN TAW

COMPENSATIEVOLUME OVERSTROOMBAAR GEBIED

TER GOEDKEURING
gezien en goedgekeurd door de gemeenteraad in zitting van:

op bevel
de secretaris

de burgemeester-voorzitter

SCHAAL : 1/250

DOSS: V_20250528

DATUM : 17 januari 2026

0m12m4m6m

0m10m20m25m

aAD

landschapsarchitecten
Kerkstraat 106
9050 Gent

ism. &bogdan architects, LBDA, Studio Sterio