


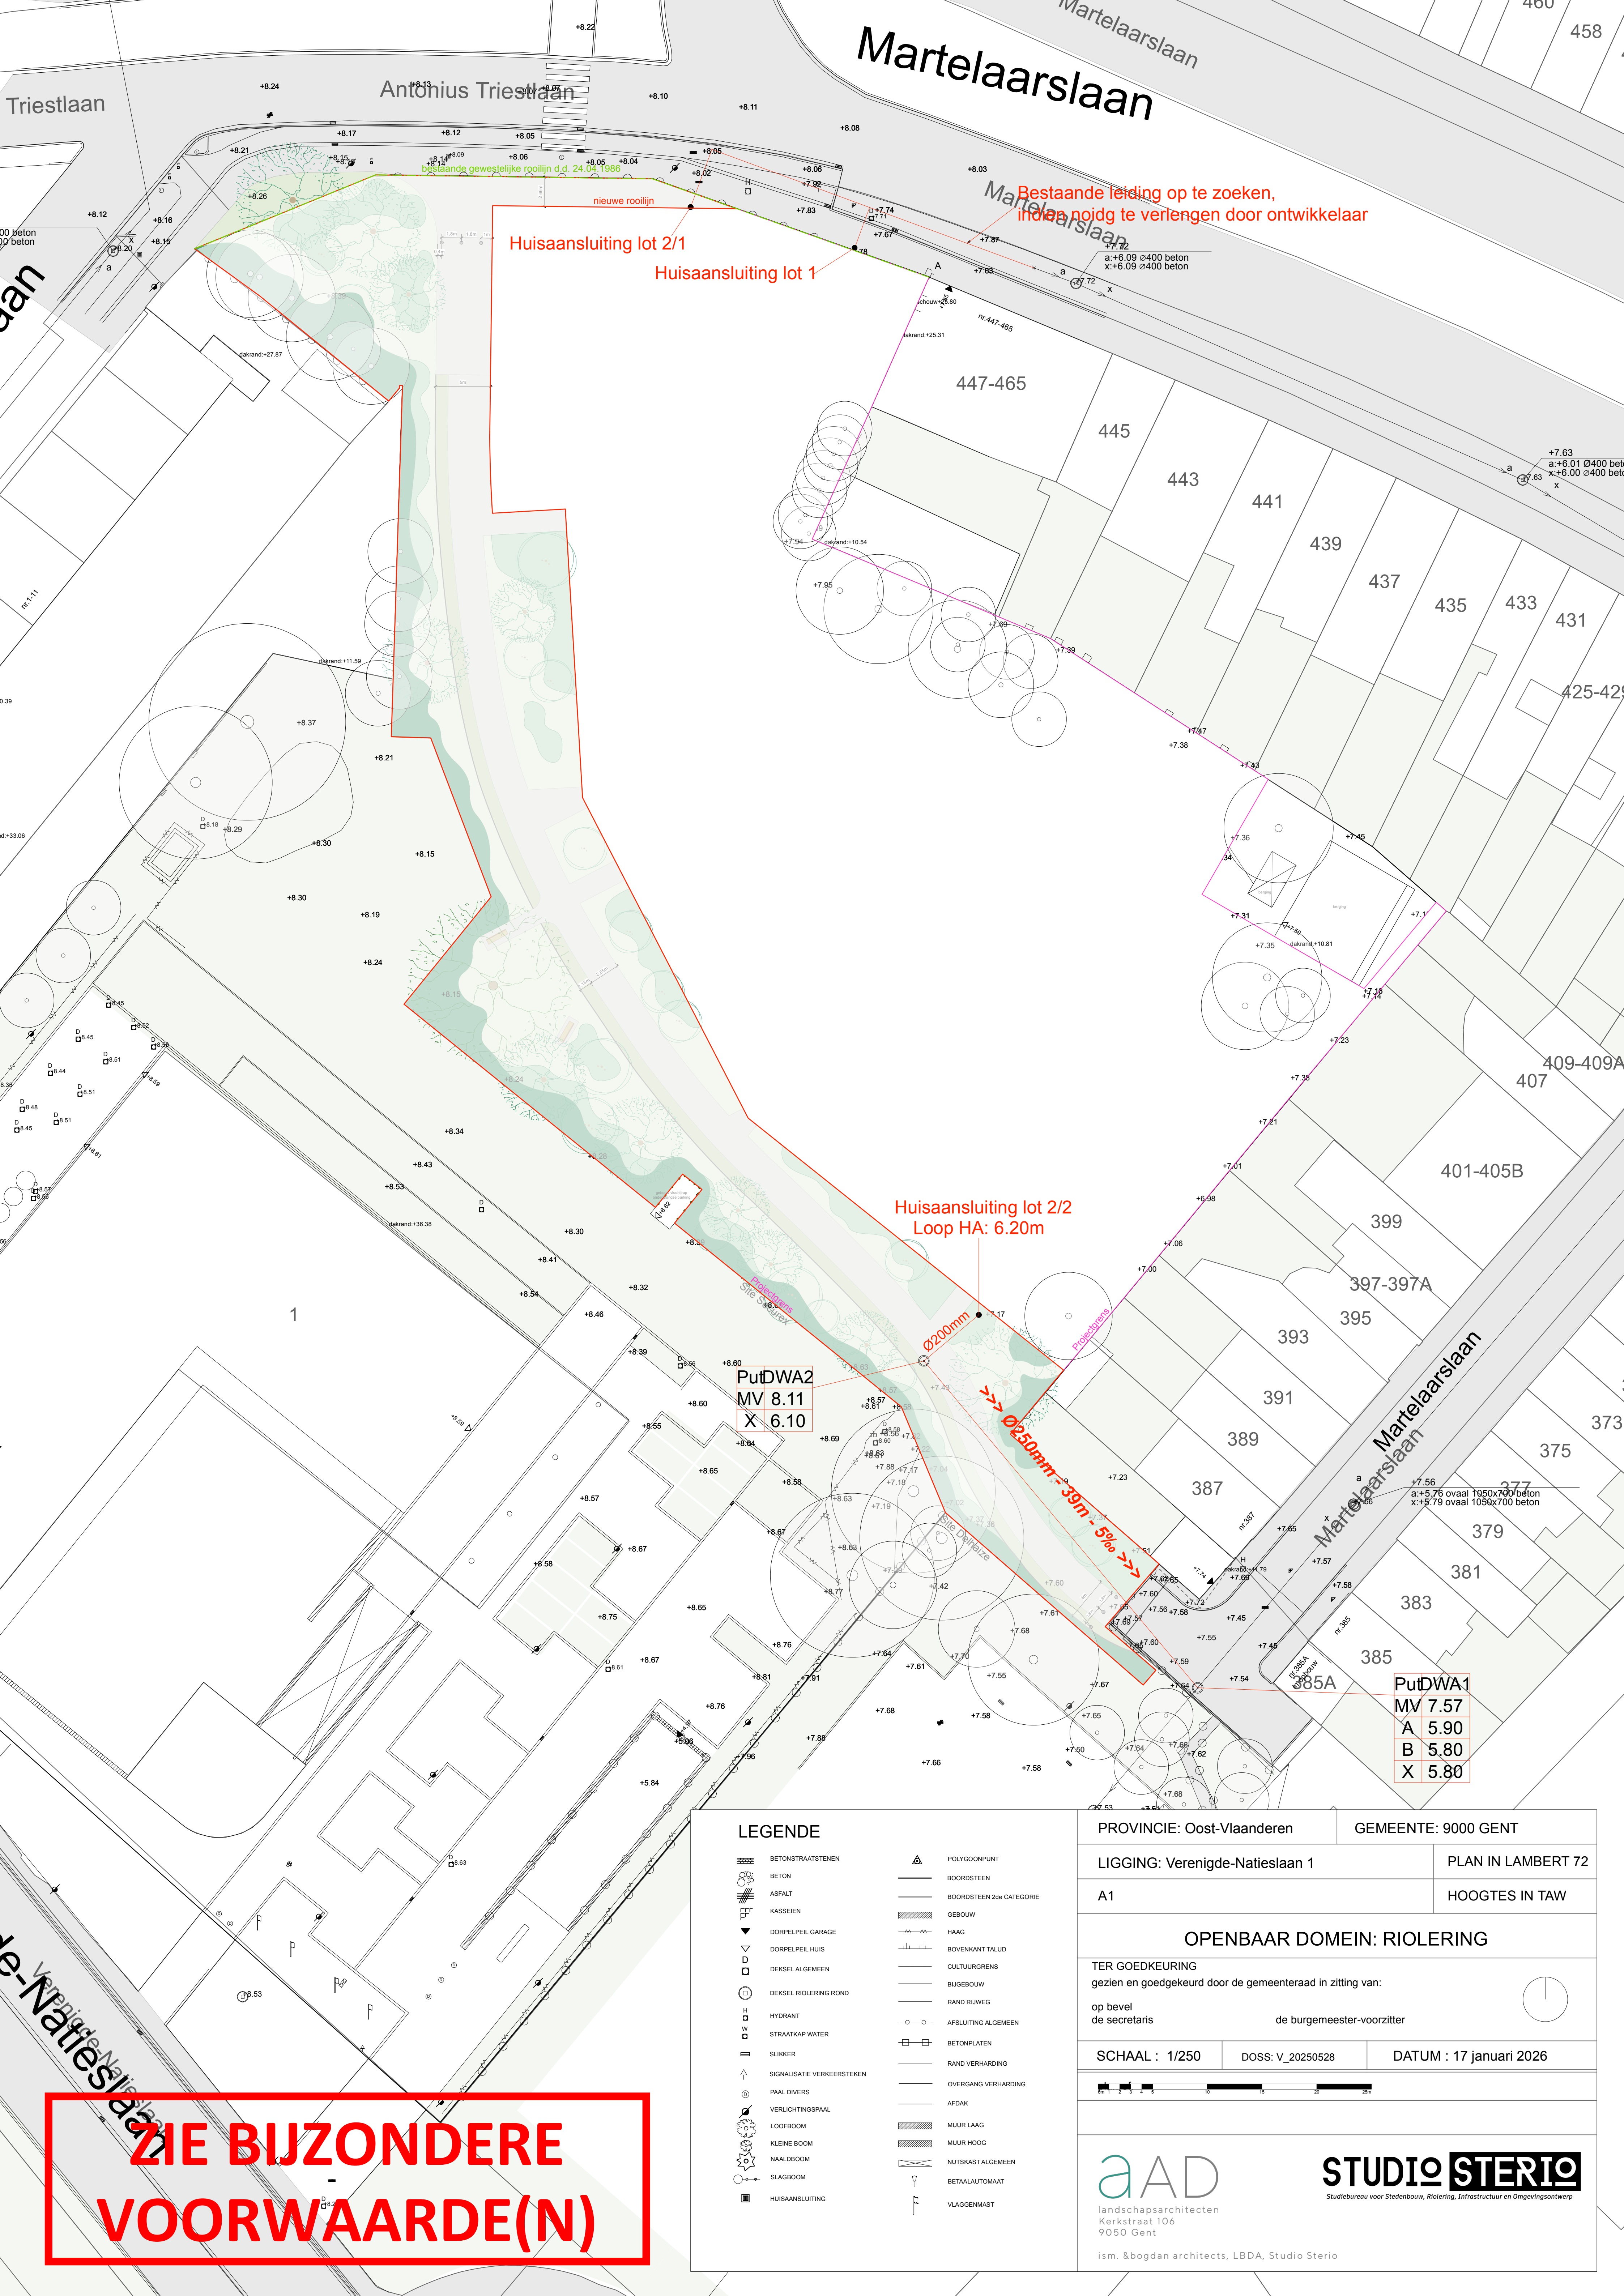

ZIE BIJZONDERE
VOORWAARDE(N)

LEGENDE

BETONSTRAATSTENEN

BETON

ASFALT

KASSEIEN

DORPELPEIL GARAGE

DORPELPEIL HUIS

DEKSEL ALGEMEEN

DEKSEL RIOLERING ROND

HYDRANT

STRAATKAP WATER

SUIKKER

SIGNALISATIE VERKEERSTEKEN

PAAL DIVERS

VERLICHTINGSPAAL

LOOFBOOM

KLEINE BOOM

NAALDBOOM

SLAGBOOM

HUISAANSLUITING

POLYGOONPUNT

BOORDSTEEN

BOORDSTEEN 2de CATEGORIE

GEBOUW

HAAG

BOVENKANT TALUD

CULTUURGREN

BIJGEBOUW

RAND RIUWEG

AFSLUITING ALGEMEEN

BETONPLATEN

RAND VERHARDING

OVERGANG VERHARDING

AFDAK

MUUR LAAG

MUUR HOOG

NUTSKAST ALGEMEEN

BETAALAUTOMAAT

VLAGGENMAST

PROVINCIE: Oost-Vlaanderen

GEMEENTE: 9000 GENT

LIGGING: Verenigde-Nattieslaan 1

PLAN IN LAMBERT 72

A1

HOOGTES IN TAW

OPENBAAR DOMEIN: RIOLERING

TER GOEDKEURING
gezien en goedgekeurd door de gemeenteraad in zitting van:

op bevel
de secretaris

de burgemeester-voorzitter

SCHAAL : 1/250

DOSS: V_20250528

DATUM : 17 januari 2026

0m 2 4 6 10 15 20 25m

aAD

landschapsarchitecten
Kerkstraat 106
9050 Gent

STUDIO STERIO

Studiebureau voor Stedenbouw, Riolering, Infrastructuur en Omgevingsontwerp

ism. &bogdan architects, LBDA, Studio Sterio