


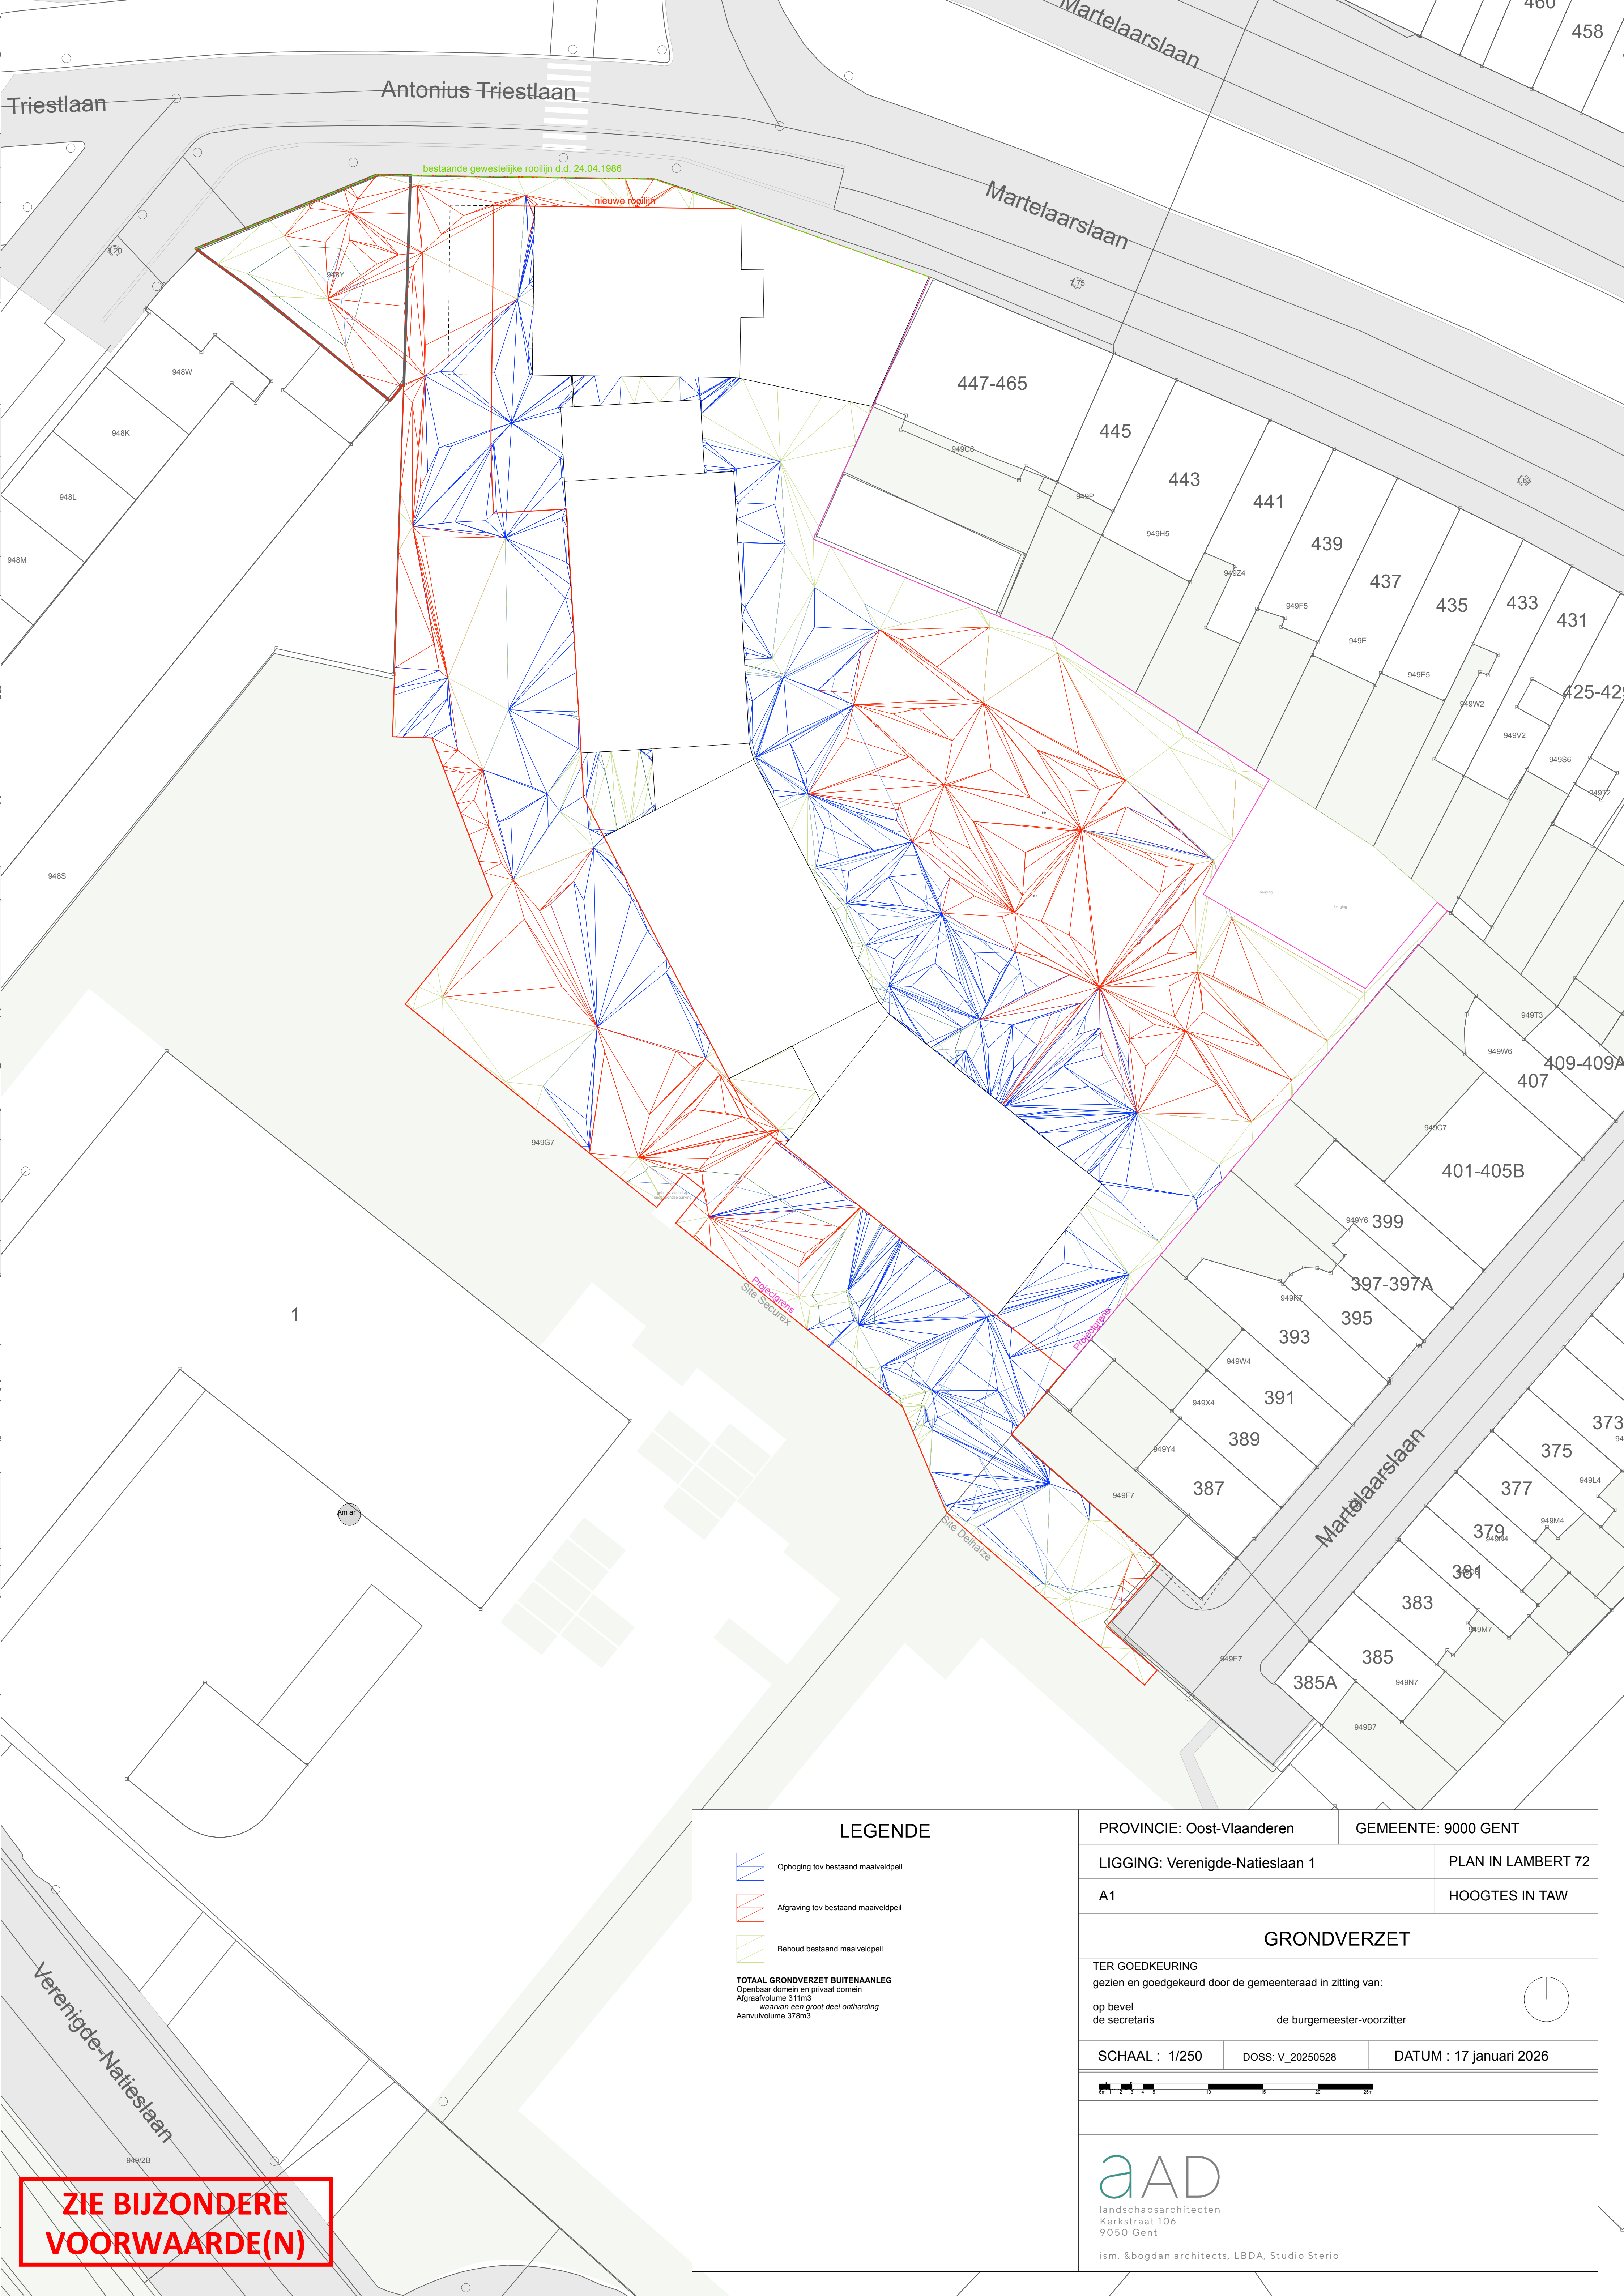

ZIE BIJZONDERE
VOORWAARDE(N)

LEGENDE

Ophoging tov bestaand maaiveldpeil

Afgraving tov bestaand maaiveldpeil

Behoud bestaand maaiveldpeil

TOTAAL GRONDVERZET BUITENAANLEEG

Openbaar domein en privaat domein

Afgraafvolum 311m³

waarvan een groot deel ontharding

Aanvulvolum 378m³

PROVINCIE: Oost-Vlaanderen

GEMEENTE: 9000 GENT

LIGGING: Verenigde-Natieslaan 1

PLAN IN LAMBERT 72

A1

HOOGTES IN TAW

GRONDVERZET

TER GOEDKEURING

gezien en goedgekeurd door de gemeenteraad in zitting van:

op bevel

de secretaris

de burgemeester-voorzitter

SCHAAL : 1/250

DOSS: V_20250528

DATUM : 17 januari 2026

0 5 10 15 20 25m

aAD

landschapsarchitecten

Kerkstraat 106

9050 Gent

ism. &bogdan architects, LBDA, Studio Sterio