


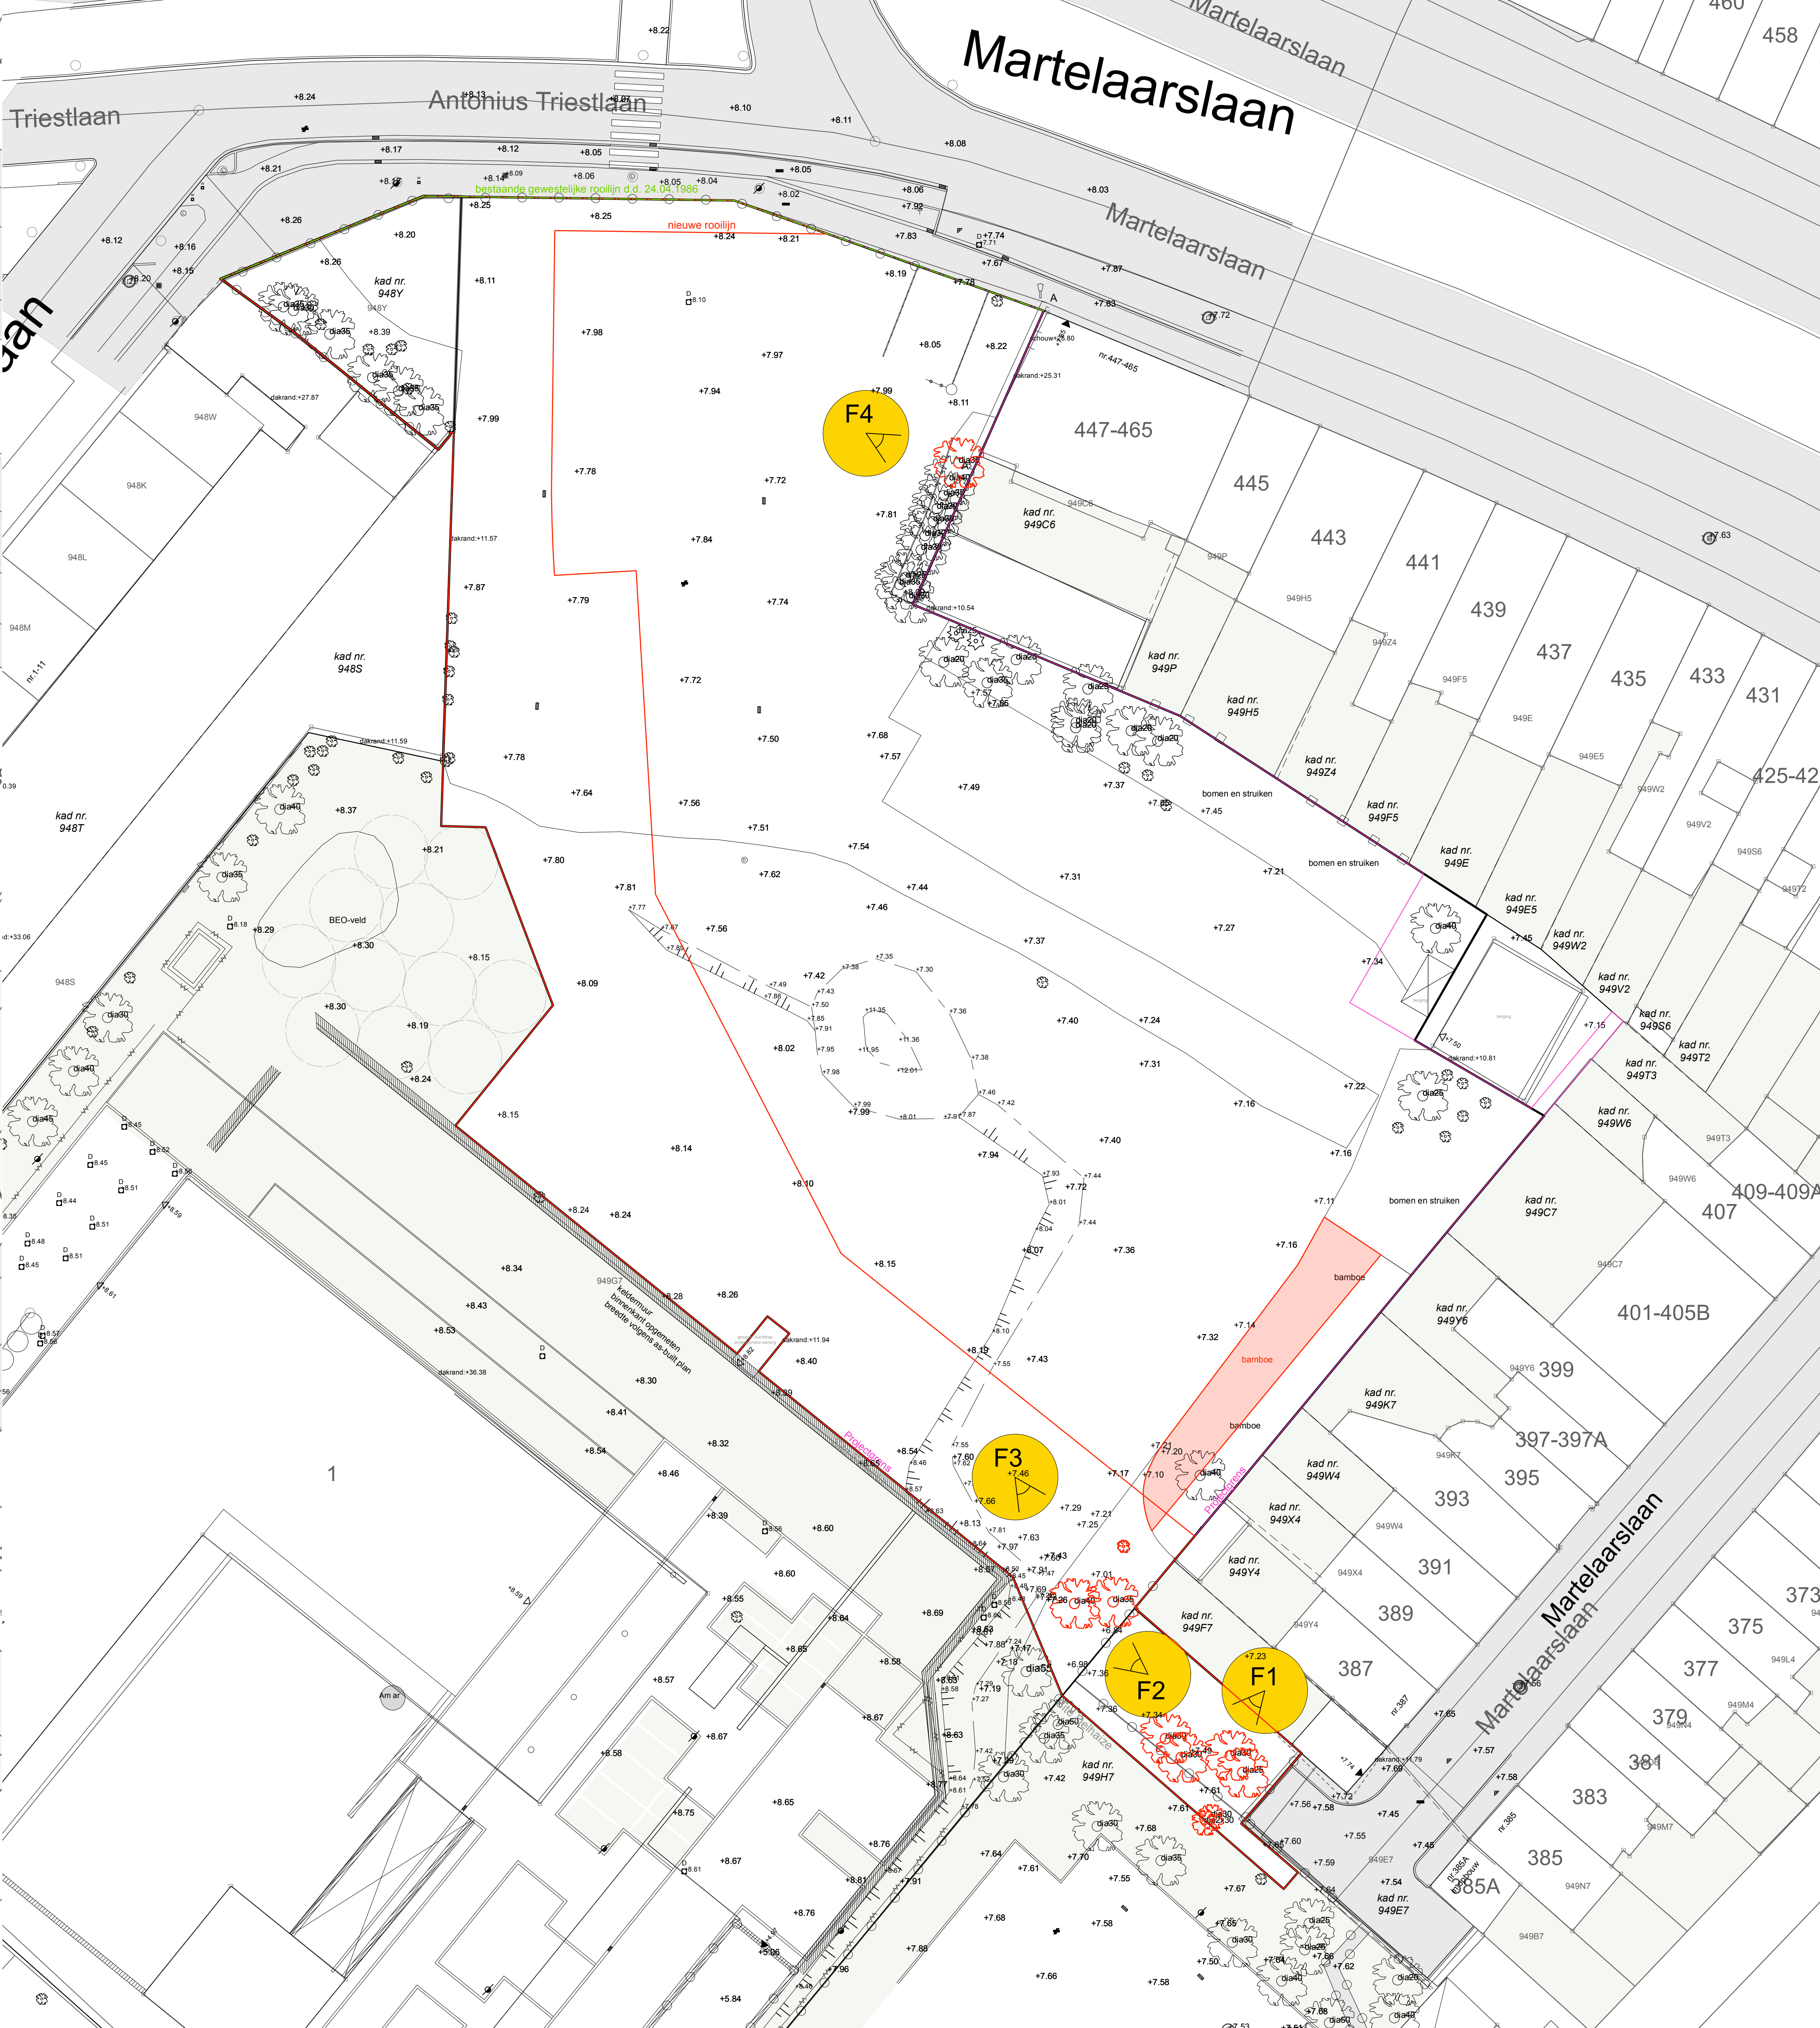

LEGENDE

- BETONSTRAATSTENEN
- BETON
- ASFALT
- KASSEIEN
- DORPELPEIL GARAGE
- DORPELPEIL HUIS
- DEKSEL ALGEMEEN
- DEKSEL RIJLINGER ROND
- HYDRANT
- STRAATKAP WATER
- SLIKKER
- SIGNALISATIE VERKEERSTEKEN
- PAAL DIVERS
- VERLICHTINGSPAAL
- LOOFBOOM
- KLEINE BOOM
- NAALDBOOM
- SLAGBOOM
- HUSAANSLUITING
- POLYGOONPUNT
- BOORDSTEEN
- BOORDSTEEN 20e CATEGORIE
- GEBOUW
- HAAG
- BOVENKANT TALUD
- CULTUURGREN
- BUGEBOUW
- RAND RIJWEG
- AFSLUITING ALGEMEEN
- BETONPLATEN
- RAND VERHARDING
- OVERGANG VERHARDING
- AFDAK
- MUUR LAAG
- MUUR HOOG
- NUTSKAST ALGEMEEN
- BETALAUTOOMAT
- VLAGGENMAST

LEGENDE

- Bestaande boom te rooien/vervangen
- Bestaande bamboe haag Gefaseerd rooien ivv behoud groene zichtbuffer

|                                                                               |  |                            |  |
|-------------------------------------------------------------------------------|--|----------------------------|--|
| PROVINCIE: Oost-Vlaanderen                                                    |  | GEMEENTE: 9000 GENT        |  |
| LIGGING: Verenigde-Natieslaan 1                                               |  | PLAN IN LAMBERT 72         |  |
| A1                                                                            |  | HOOGTES IN TAW             |  |
| ROOI BEPLANTING                                                               |  |                            |  |
| TER GOEDKEURING<br>gezien en goedgekeurd door de gemeenteraad in zitting van: |  |                            |  |
| op bevel<br>de secretaris                                                     |  | de burgemeester-voorzitter |  |
| SCHAAL : 1/250                                                                |  | DOSS: V_20250528           |  |
|                                                                               |  | DATUM : 17 januari 2026    |  |
|                                                                               |  |                            |  |
|                                                                               |  |                            |  |

ZIE BIJZONDERE  
VOORWAARDE(N)