


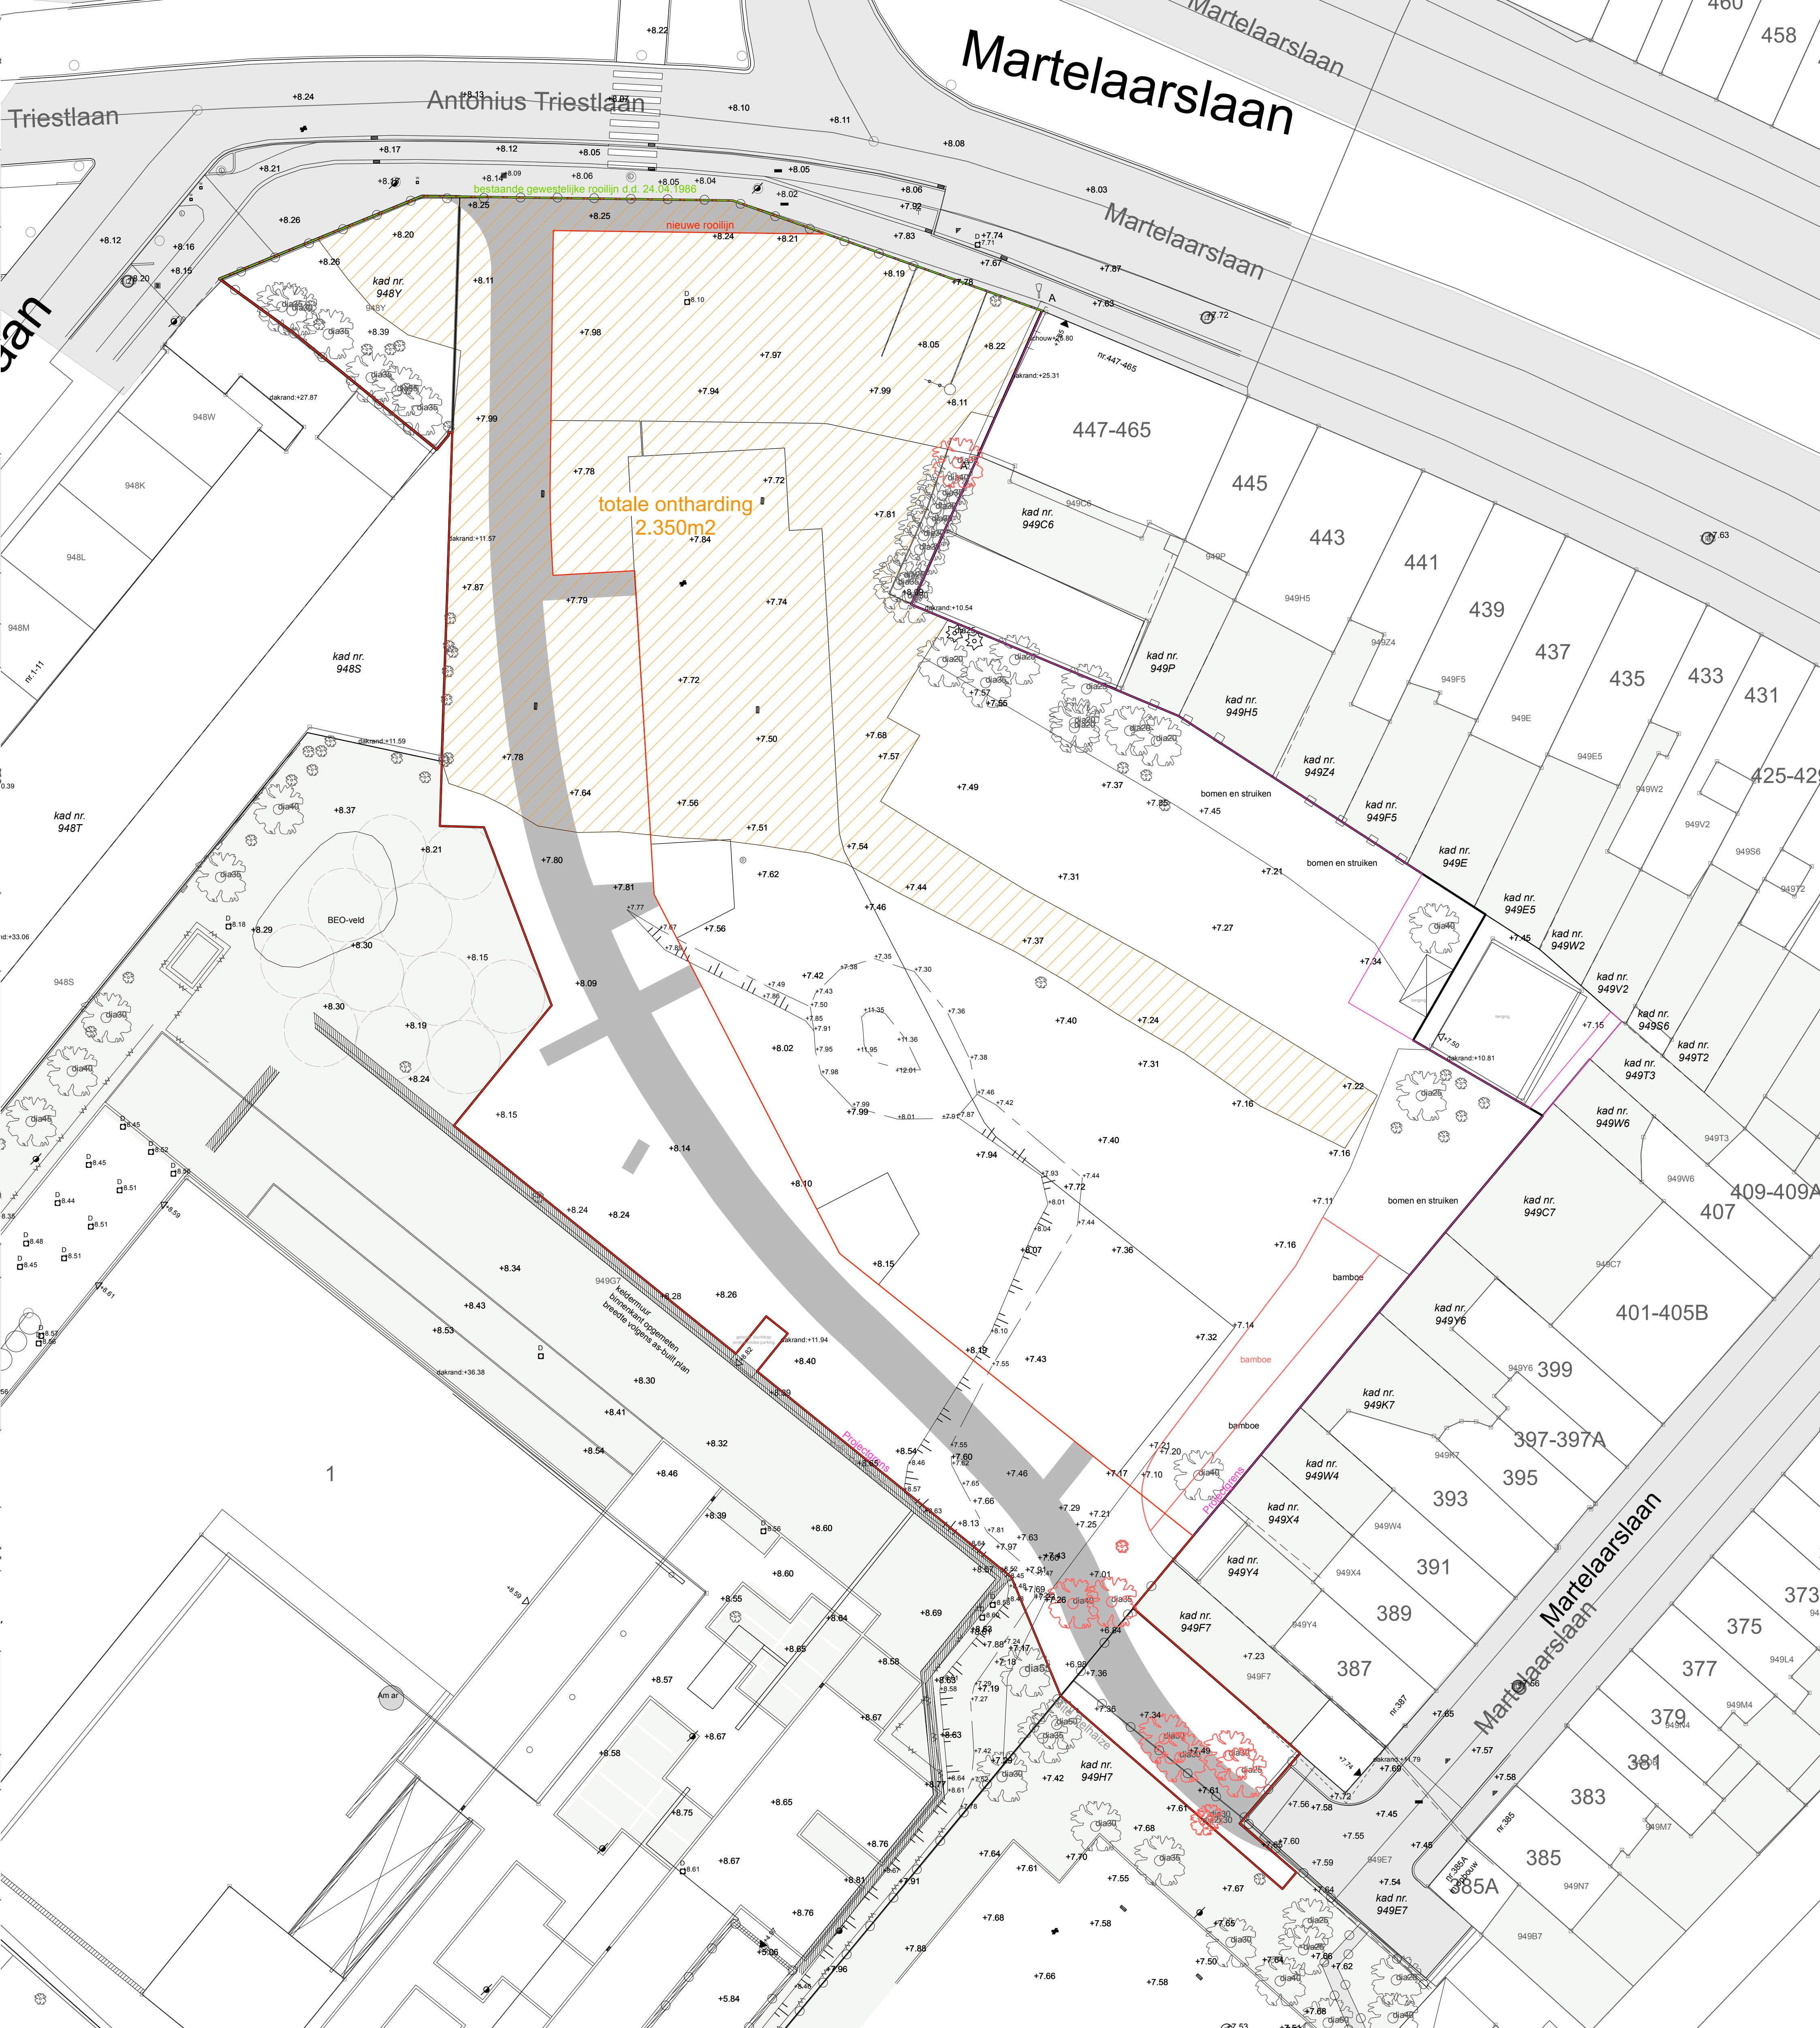

LEGENDE

- BETONSTRAATSTENEN
- BETON
- ASFALT
- KASSEIEN
- DORPELPEIL GARAGE
- DORPELPEIL HUIS
- DEKSEL ALGEMEEN
- DEKSEL RIOLERING ROND
- HYDRANT
- STRAATKAP WATER
- SLIKKER
- SIGNALISATIE VERKEERSTEKEN
- PAAL DIVERS
- VERLICHTINGSPAAL
- LOOFBOOM
- KLEINE BOOM
- NAALDBOOM
- SLAGBOOM
- HUISAANSLUITING

- POLYGOONPUNT
- BOORDSTEEN
- BOORDSTEEN 26e CATEGORIE
- GEBOUW
- HAAG
- BOVENKANT TALUD
- CULTUURGREN
- BUGEBOUW
- RAND RIWEG
- AFSLUITING ALGEMEEN
- BETONPLATEN
- RAND VERHARDING
- OVERGANG VERHARDING
- AFDAK
- MUUR LAAG
- MUUR HOOG
- NUTSKAAT ALGEMEEN
- BETAALAUTOMAAT
- VLAGGENMAST

LEGENDE

- Bestaande asfaltplaat en grindgazon
Te ontharden: 2.350m²
(OD 705m² + privaat 1.645m²)
- Verhardingen nieuwe toestand
(OD 752m²)
- Bestaande boom
te roeien/vervangen
- Bestaande bamboe haag
Gefaseerd roeien ivf behoud groene zichtbuffer

PROVINCIE: Oost-Vlaanderen		GEMEENTE: 9000 GENT	
LIGGING: Verenigde-Natieslaan 1		PLAN IN LAMBERT 72	
A1		HOOGTES IN TAW	
ONTHARDING EN VERHARDING			
TER GOEDKEURING gezien en goedgekeurd door de gemeenteraad in zitting van:			
op bevel de secretaris		de burgemeester-voorzitter	
SCHAAL : 1/250		DOSS: V_20250528	DATUM : 17 januari 2026
 landschapsarchitecten Kerkstraat 106 9050 Gent ism. & bogdan architects, LBDA, Studio Sterio			