



Gent, 16^{de} afdeling, sectie K

profiel 1
Lsch 1/500
Hsch 1/500

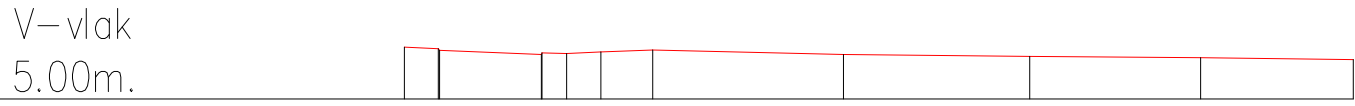

Terreinhoogte	8.43	8.39	8.05	8.02	8.11	8.24		7.94		7.82		7.73		7.60
Tussenafstand	2.20	6.74	0.19	4.27	3.43		12.61		12.32		11.31		10.10	
Cumulafstand	0.00	2.33	9.06	10.74	13.01	18.43		29.04		41.36		52.67		62.77

profiel 2
Lsch 1/500
Hsch 1/500

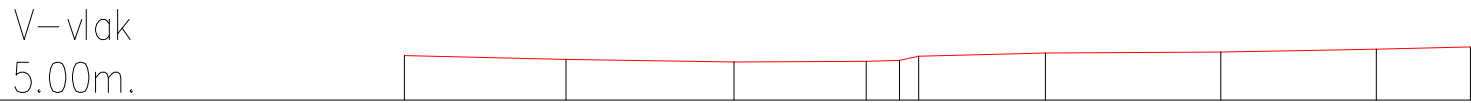


Terreinhoogte	7.94		7.68		7.52		7.56		7.63		8.11		8.17		8.36		8.52
Tussenafstand		10.70		11.10		8.74	2.21	26		8.39		11.59		10.30		6.21	
Cumulafstand	0.00		10.70		21.80		30.54	32.75	34.96		42.40		54.00		64.30		70.50

profiel 3
Lsch 1/500
Hsch 1/500



Terreinhoogte	7.20		7.27		7.25		7.42		7.43		7.90		8.00		8.23		8.43		8.45		7.45
Tussenafstand		10.80		10.10		8.20	3.63	2.25		6.50		8.00		9.60		8.20		8.40		7.80	
Cumulafstand	0.00		10.80		20.90		29.10	32.73	34.98		41.48		51.08		59.28		67.68		75.48		

profiel 4
Lsch 1/500
Hsch 1/500

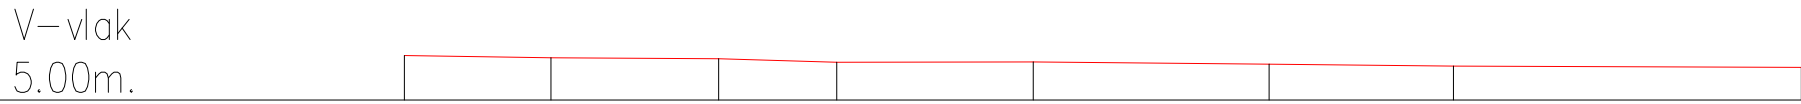


Terreinhoogte	7.93		7.79		7.72		7.50				7.52				7.36				7.24		7.16
Tussenafstand		9.70		11.10		7.80		13.00		15.60		12.20		23.00							
Cumulafstand	0.00		9.70		20.80		26.60		41.60		57.20		69.40		92.40						

profiel 5
Lsch 1/500
Hsch 1/500



Terreinhoogte	8.35		8.21		8.09				8.10		8.15		8.18		8.11		7.94		7.45		7.17
Tussenafstand		7.30			16.50			22.11		12.70		6.60	1.87	52.45		16.80					
Cumulafstand	0.00		7.30		23.80			45.91		58.61		65.20	67.07	80.52		97.32		114.12		121.03	128.23

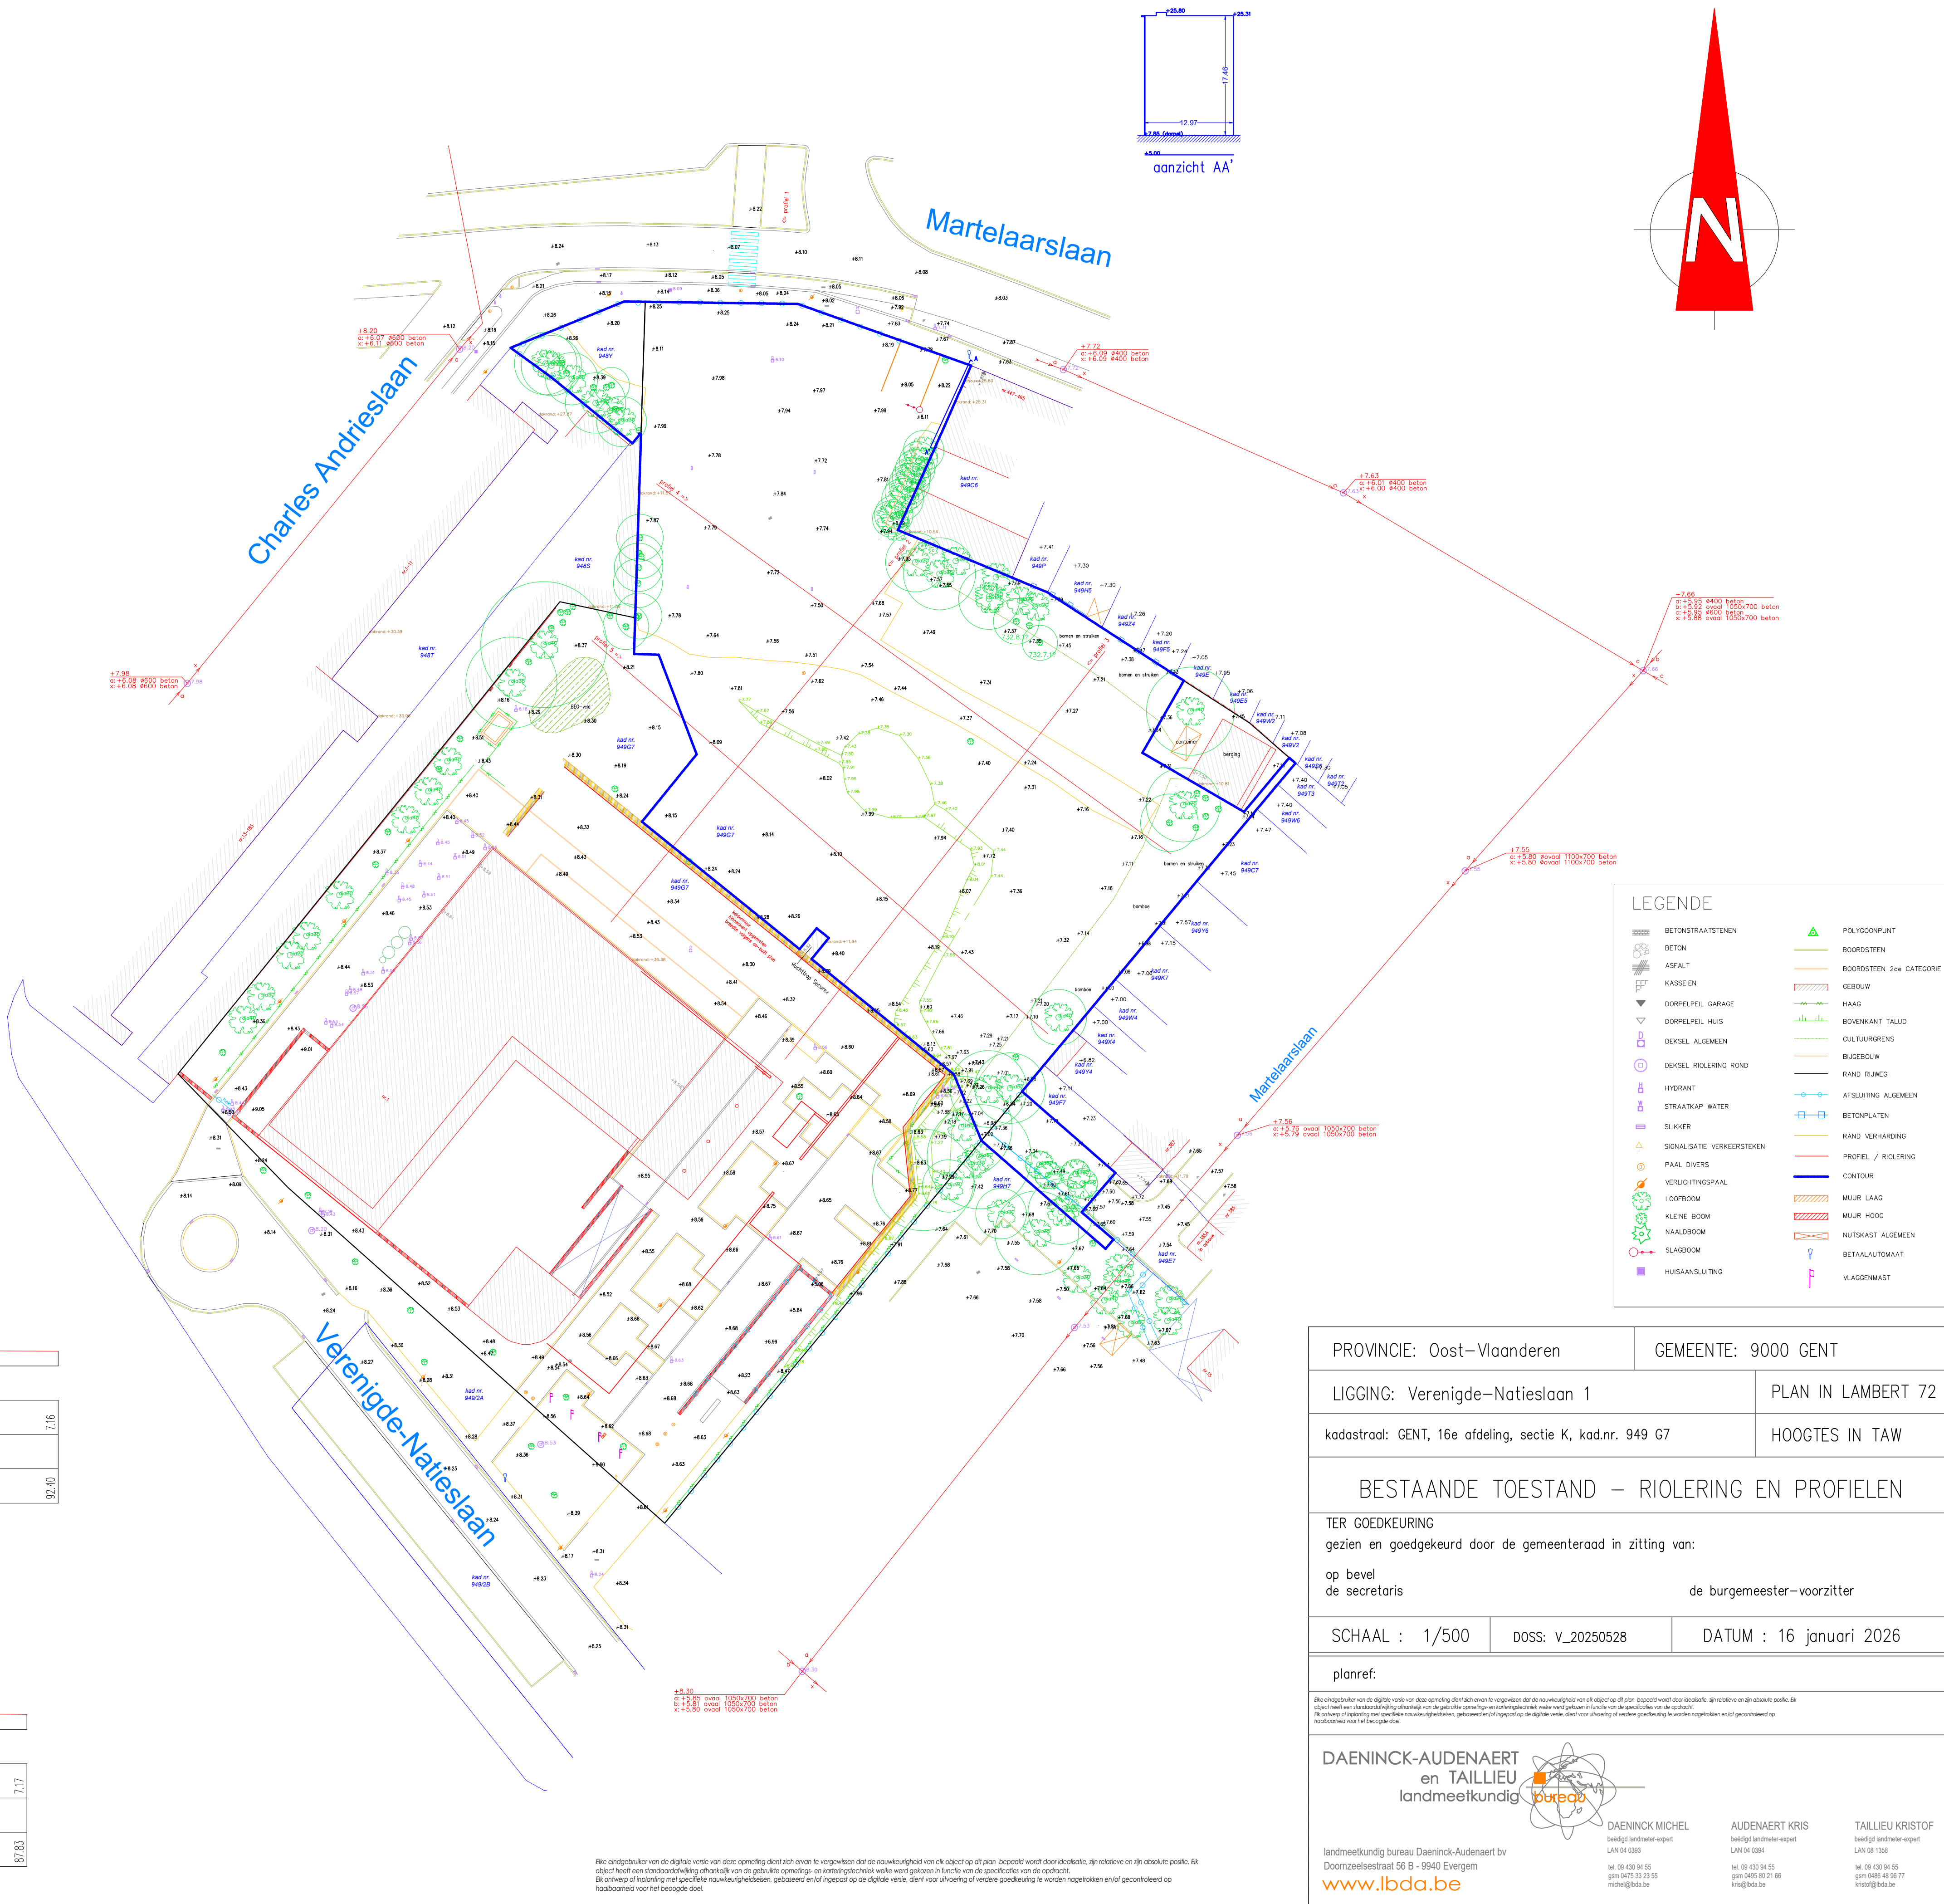

LEGENDE

BETONSTRAATSTENEN	POLYGOONPUNT
BETON	BOORDSTEEN
ASFALT	BOORDSTEEN 2de CATEGORIE
KASSEN	GEBOUW
DORPELPEIL GARAGE	HAAG
DORPELPEIL HUIS	BOVENKANT TALUD
DEKSEL ALGEMEEN	CULTUURORDENS
DEKSEL RIOLERING ROND	BUCEBOUW
HYDRANT	RAND RIJWEG
STRAATKAP WATER	AFSLUITING ALGEMEEN
SLIKKER	BETONPLATEN
SIGNALISATIE VERKEERSTEKEN	RAND VERHARDING
PAAL DIVERS	PROFIEL / RIOLERING
VERLICHTINGSPAAL	CONTOUR
LOOFBOOM	MUUR LAAG
KLEINE BOOM	MUUR HOOG
NAALDBOOM	NUTSKAAT ALGEMEEN
SLAGBOOM	BETAAALAUTOMAAT
HUISANSLUITING	VLAGGENMAST

PROVINCIE: Oost-Vlaanderen		GEMEENTE: 9000 GENT	
LIGGING: Verenigde-Natieslaan 1		PLAN IN LAMBERT 72	
kadastraal: GENT, 16e afdeling, sectie K, kad.nr. 949 G7		HOOGTES IN TAW	
BESTAANDE TOESTAND – RIOLERING EN PROFIELEN			
TER GOEDKEURING gezien en goedgekeurd door de gemeenteraad in zitting van: op bevel de secretaris			
SCHAAL : 1/500		DOSS: v_20250528	
DATUM : 16 januari 2026		de burgemeester-voorzitter	
planref:			
De eindgebruiker van de digitale versie van deze opmeting dient zich ervan te vergewissen dat de nauwkeurigheid van elk object op dit plan bepaald wordt door de absolute, zijn relatieve en zijn absolute positie. Elk object heeft een standaardafwijking afhankelijk van de gebruikte opmetings- en kartentechniek welke wordt getoond in functie van de specificaties van de opdracht. Bij ontwerp of ingepast met specifieke nauwkeurigheidsniveaus, gebaseerd op de digitale versie, dient voor uitvoering of verdere goedkeuring te worden nagekeken en/of gecontroleerd op nauwkeurigheid voor het beoogde doel.			
DAENINCK-AUDENAERT en TAILLIEU landmeetkundig bureau		DAENINCK MICHEL beoogd landmeter-expert LAN 04 2083 tel. 09 430 34 55 gsm 0475 32 23 55 michel@bda.be	
landmeetkundig bureau Daeninck-Audenaert bv Doomzeelsestraat 56 B - 9940 Evergem www.lbda.be		AUDENAERT KRIS beoogd landmeter-expert LAN 04 2084 tel. 09 430 34 55 gsm 0466 86 21 66 kris@bda.be	
		TAILLIEU KRISTOF beoogd landmeter-expert LAN 04 1998 tel. 09 430 34 55 gsm 0466 86 86 77 kristof@bda.be	