


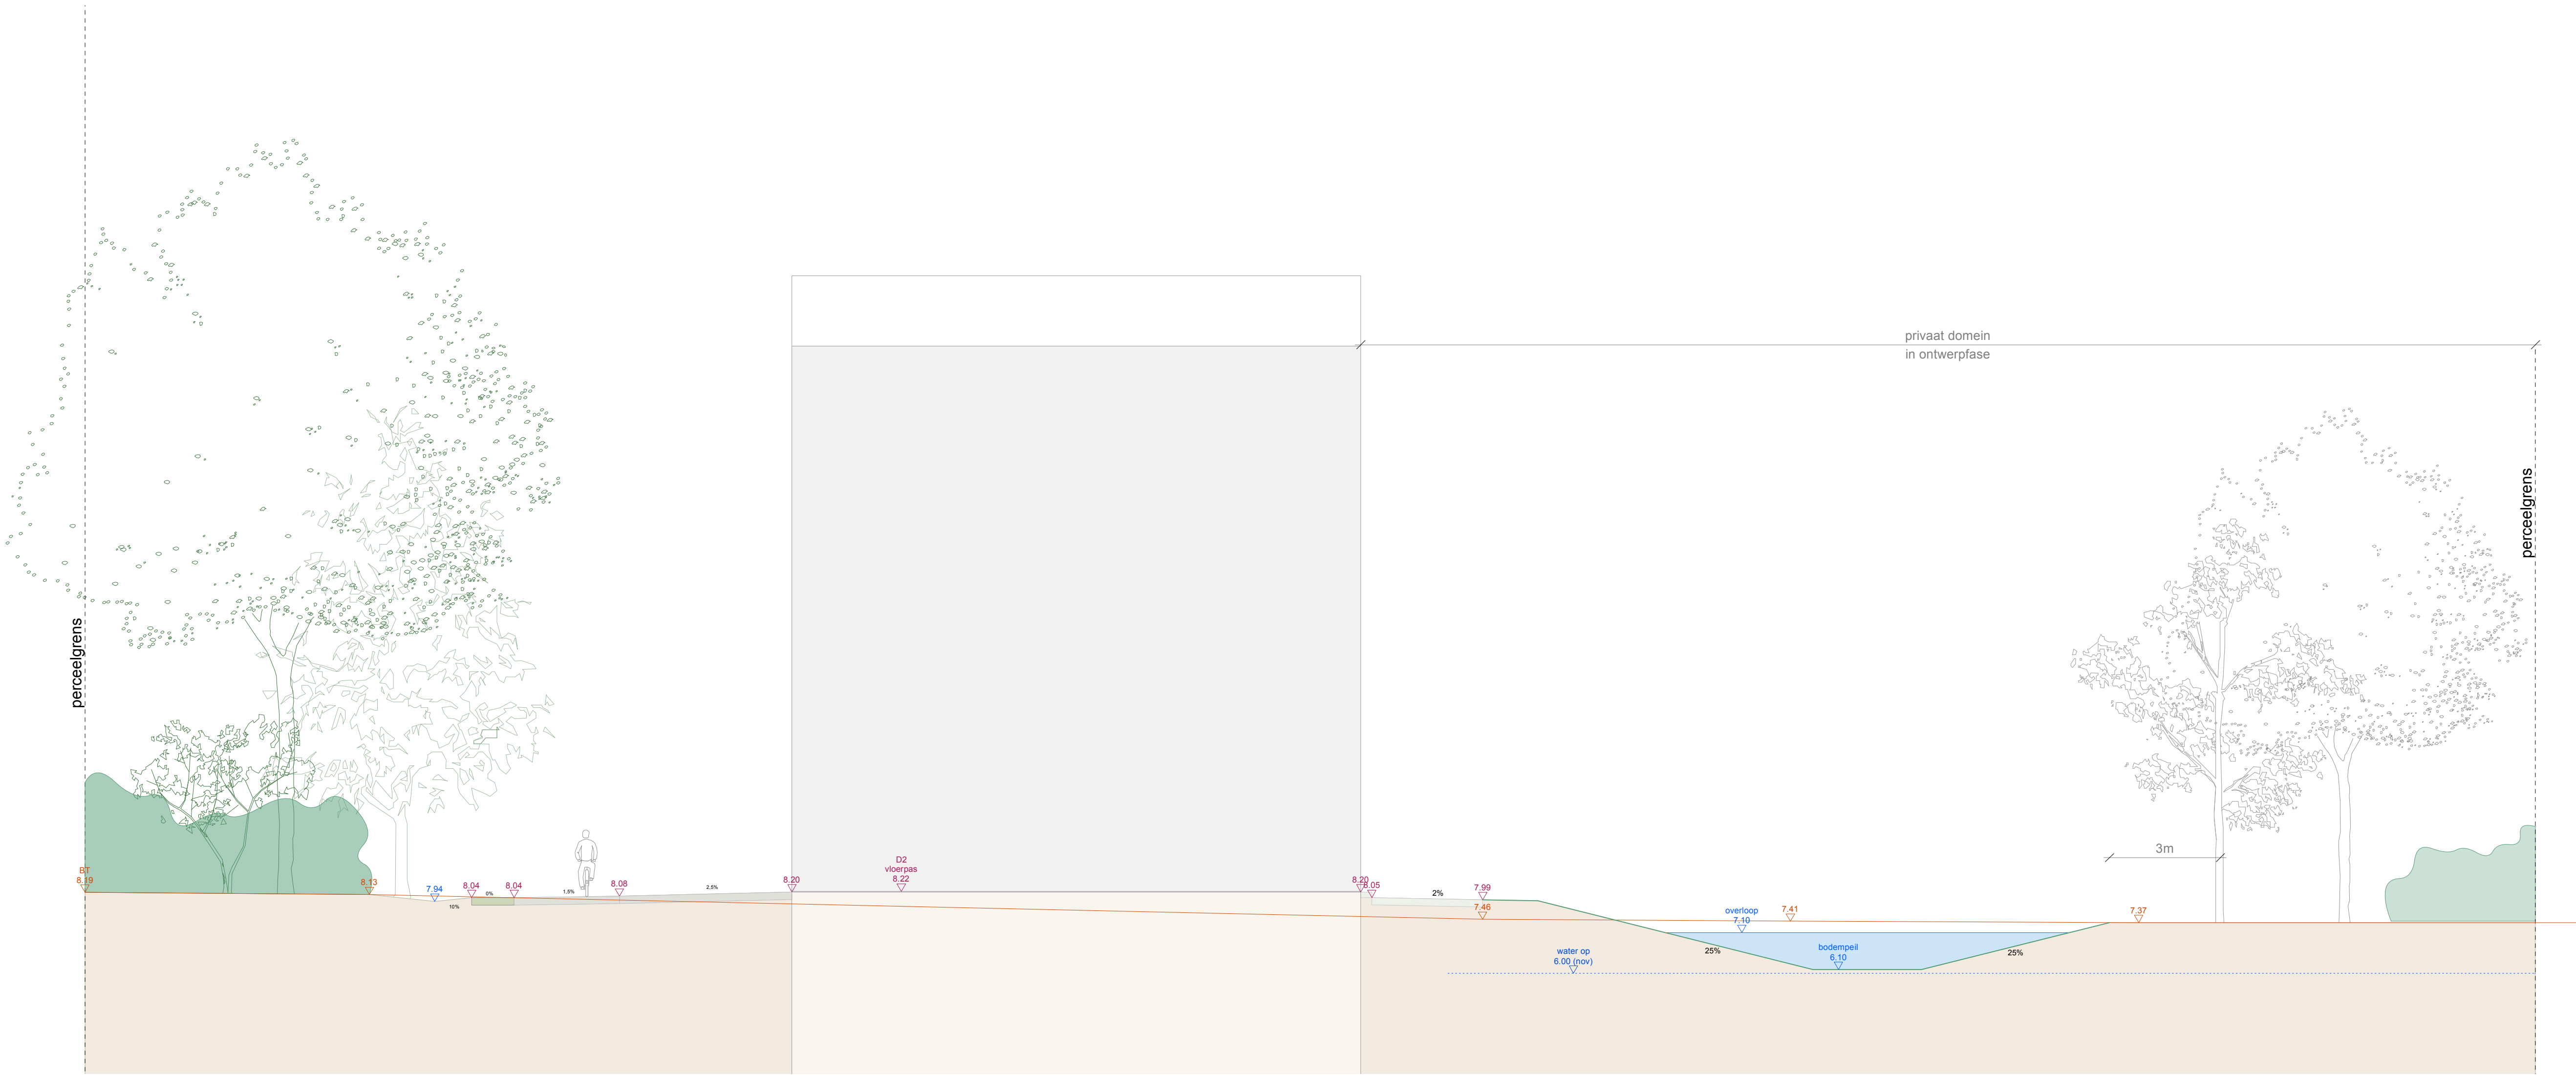

PROVINCIE: Oost-Vlaanderen		GEMEENTE: 9000 GENT	
LIGGING: Verenigde-Natieslaan 1		PLAN IN LAMBERT 72	
A1		HOOGTES IN TAW	
TERREINPROFIEL D2			
TER GOEDKEURING			
gezien en goedgekeurd door de gemeenteraad in zitting van:			
op bevel de secretaris		de burgemeester-voorzitter	
SCHAAL : 1/100		DOSS: V_20250528	DATUM : 15 januari 2026
planref:			
Deze voorstudie is een digitale versie van de fysieke versie van deze ontwerp. De digitale versie is niet bindend en kan afwijken van de fysieke versie. De digitale versie is niet bedoeld om te worden gebruikt voor de uitvoering van de werken. 
 landschapsarchitecten Kerkstraat 106 9050 Gent ism. &bogdan architects, LBDA, Studio Sterio			



ZIE BIJZONDERE
VOORWAARDE(N)