PROVINCIE: Oost-Vlaanderen	GEMEENTE: 9000 GENT
LIGGING: Verenigde-Natieslaan 1	PLAN IN LAMBERT 72
A1	HOOGTES IN TAW

TERREINPROFIEL D23

TER GOEDKEURING

gezien en goedgekeurd door de gemeenteraad in zitting van:

op bevel
de secretaris

de burgemeester-voorzitter

SCHAAL : 1/100	DOSS: V_20250528	DATUM : 15 januari 2026

planref:

Elke eindgebruiker van de digitale versie van deze opmeting dient zich ervan te vergewissen dat de nauwkeurigheid van elk object op dit plan bepaald wordt door idealiaste, zijn relatieve en zijn absolute positie. Elk object heeft een standaardafwijking afhankelijk van de gebruikte opmetings- en kartering(stechniek waarbij werd gekozen in functie van de specificaties van de opdracht.
Elk ontwerp of inplanting met specifieke nauwkeurigheidseisen, gebaseerd en/of ingespaat op de digitale versie, dient voor uitvoering of verdere goedkeuring te worden nagetrokken en/of gecontroleerd op haalbaarheid voor het beoogde doel.

aAD
landschapsarchitecten
Kerkstraat 106
9050 Gent

ism. &bogdan architects, LBDA, Studio Sterio

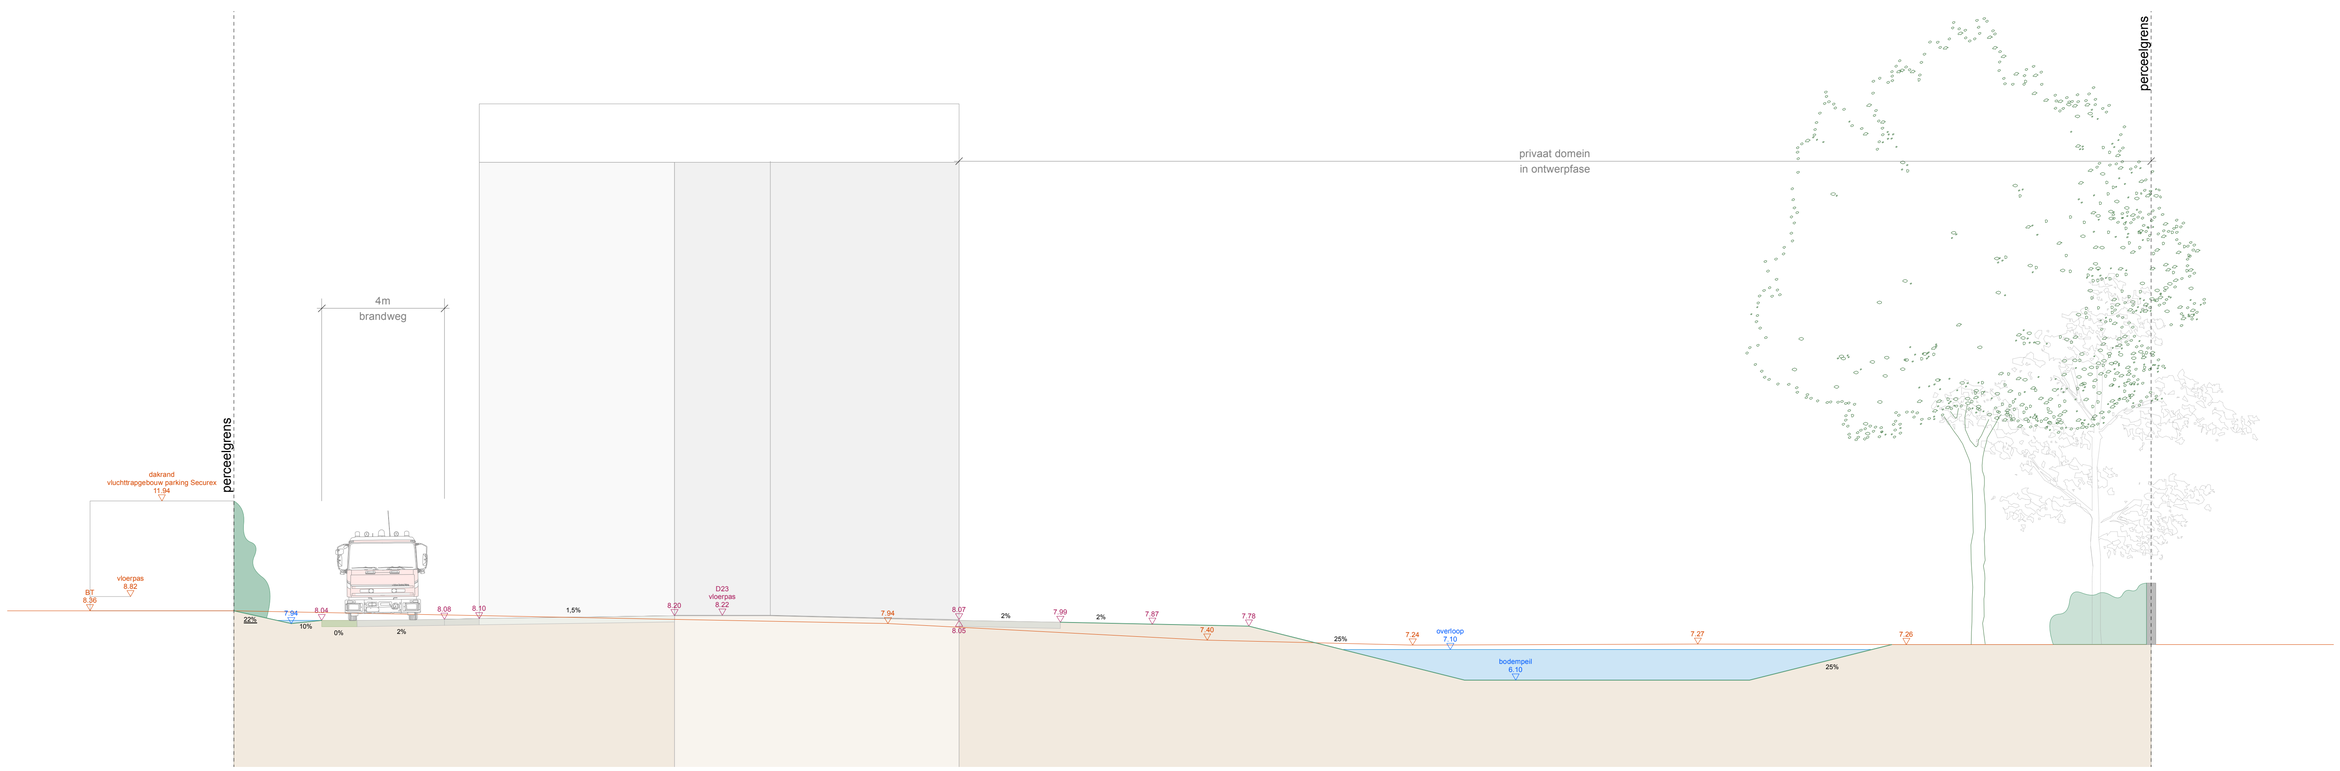

ZIE BIJZONDERE VOORWAARDE(N)