


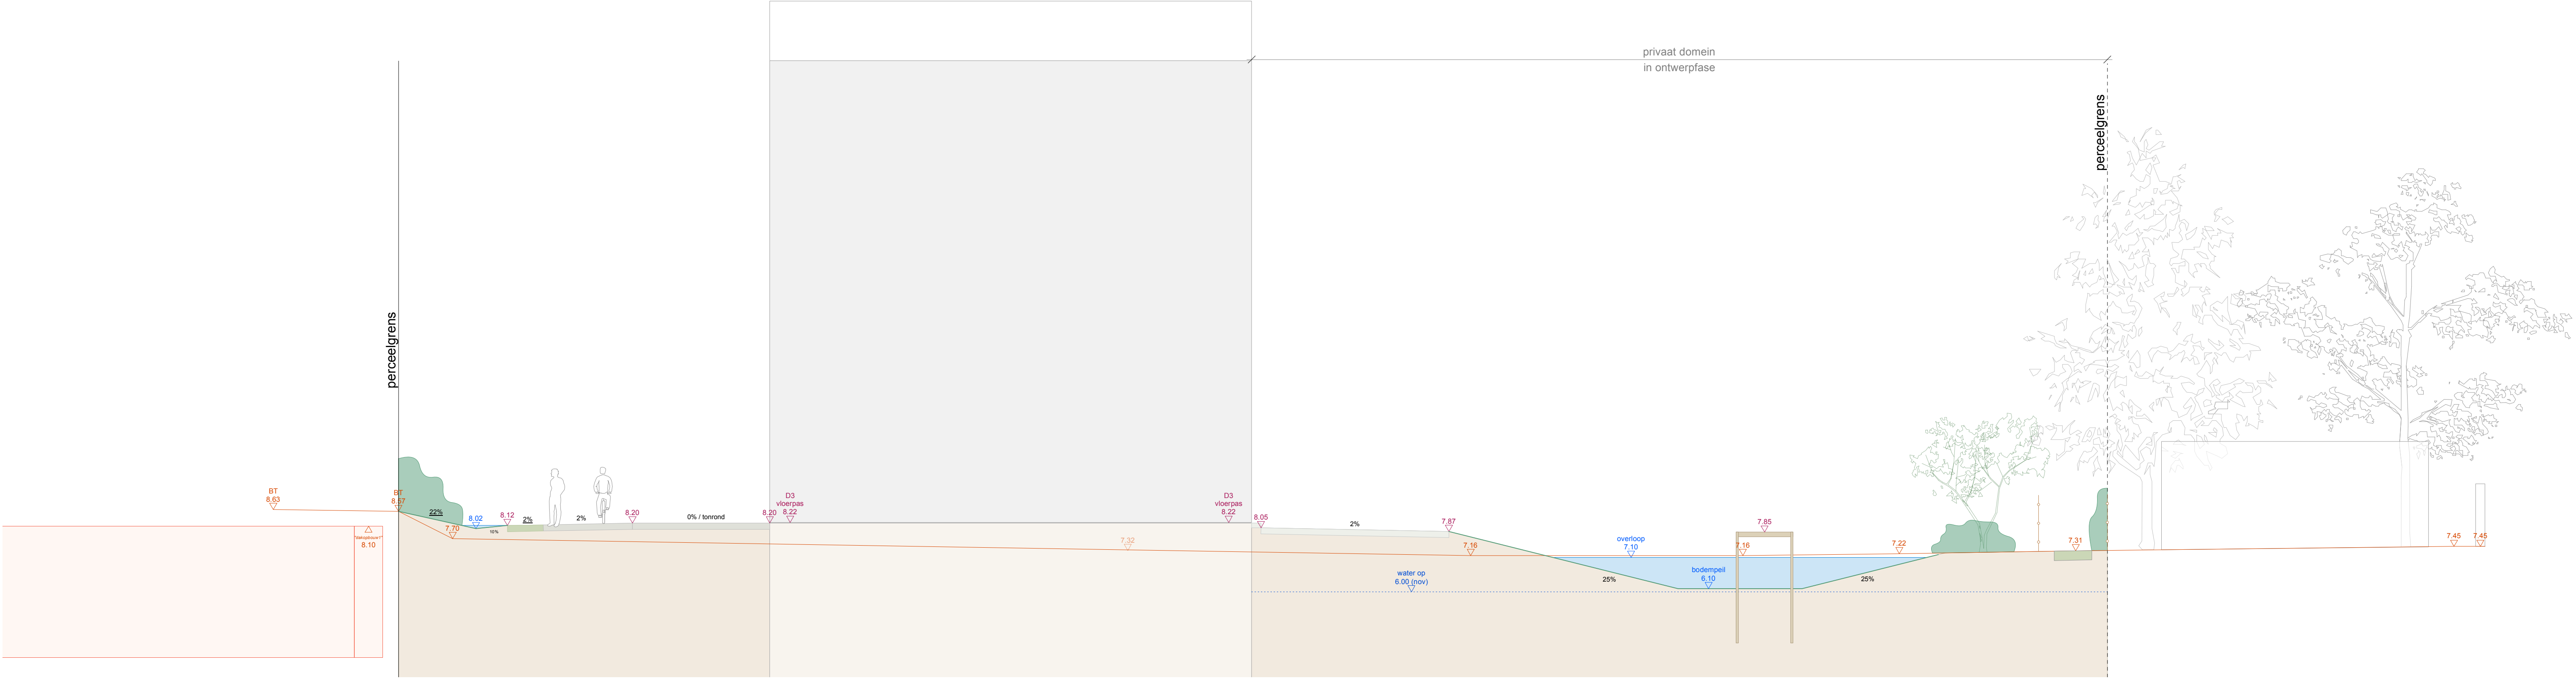

PROVINCIE: Oost-Vlaanderen		GEMEENTE: 9000 GENT	
LIGGING: Verenigde-Natieslaan 1		PLAN IN LAMBERT 72	
A1		HOOGTES IN TAW	
TERREINPROFIEL D3			
TER GOEDKEURING			
gezien en goedgekeurd door de gemeenteraad in zitting van:			
op bevel de secretaris		de burgemeester-voorzitter	
SCHAAL : 1/100		DOSS: V_20250528	DATUM : 15 januari 2026
planref:			
Dit is een digitale versie van de digitale versie van deze ontwerp. De digitale versie van deze ontwerp dient zich ervan te vergewissen dat de laatste versie van elk object op dit plan. Het wordt aanbevolen om de laatste versie van elk object te gebruiken. De digitale versie van deze ontwerp dient zich ervan te vergewissen dat de laatste versie van elk object op dit plan. Het wordt aanbevolen om de laatste versie van elk object te gebruiken.			
 landschapsarchitecten Kerkstraat 106 9050 Gent ism. & bogdan architects, LBDA, Studio Sterio			



ZIE BIJZONDERE
VOORWAARDE(N)