

Gent, 16 AFD, sectie K

Martelaarslaan

Charles Andrieslaan

LEGENDE

BETONSTRAATSTENEN

BETON

ASFALT

KASSEIEN

DORPELPEIL GARAGE

DORPELPEIL HUIS

DEKSEL ALGEMEEN

DEKSEL RIOLERING ROND

HYDRANT

STRAATKAP WATER

SLUIKER

SIGNALISATIE VERKEERSTEKENEN

PAAL DIVERS

VERLICHTINGSPAAL

LOOFBOOM

KLEINE BOOM

NAALDBOOM

SLAGBOOM

HUISAANSLUITING

POLYGOONPUNT

BOORDSTEEN

BOORDSTEEN 2de CATEGORIE

GEBOUW

HAAG

BOVENKANT TALUD

CULTUURGREN

BLUGEBOUW

RAND RUWEG

AFSLUITING ALGEMEEN

BETONPLATEN

RAND VERHARDING

OVERGANG VERHARDING

CONTOUR


MUUR LAAG

MUUR HOOG

NUTSKAST ALGEMEEN


BETAALAUTOMAT

VLAGGENMAST

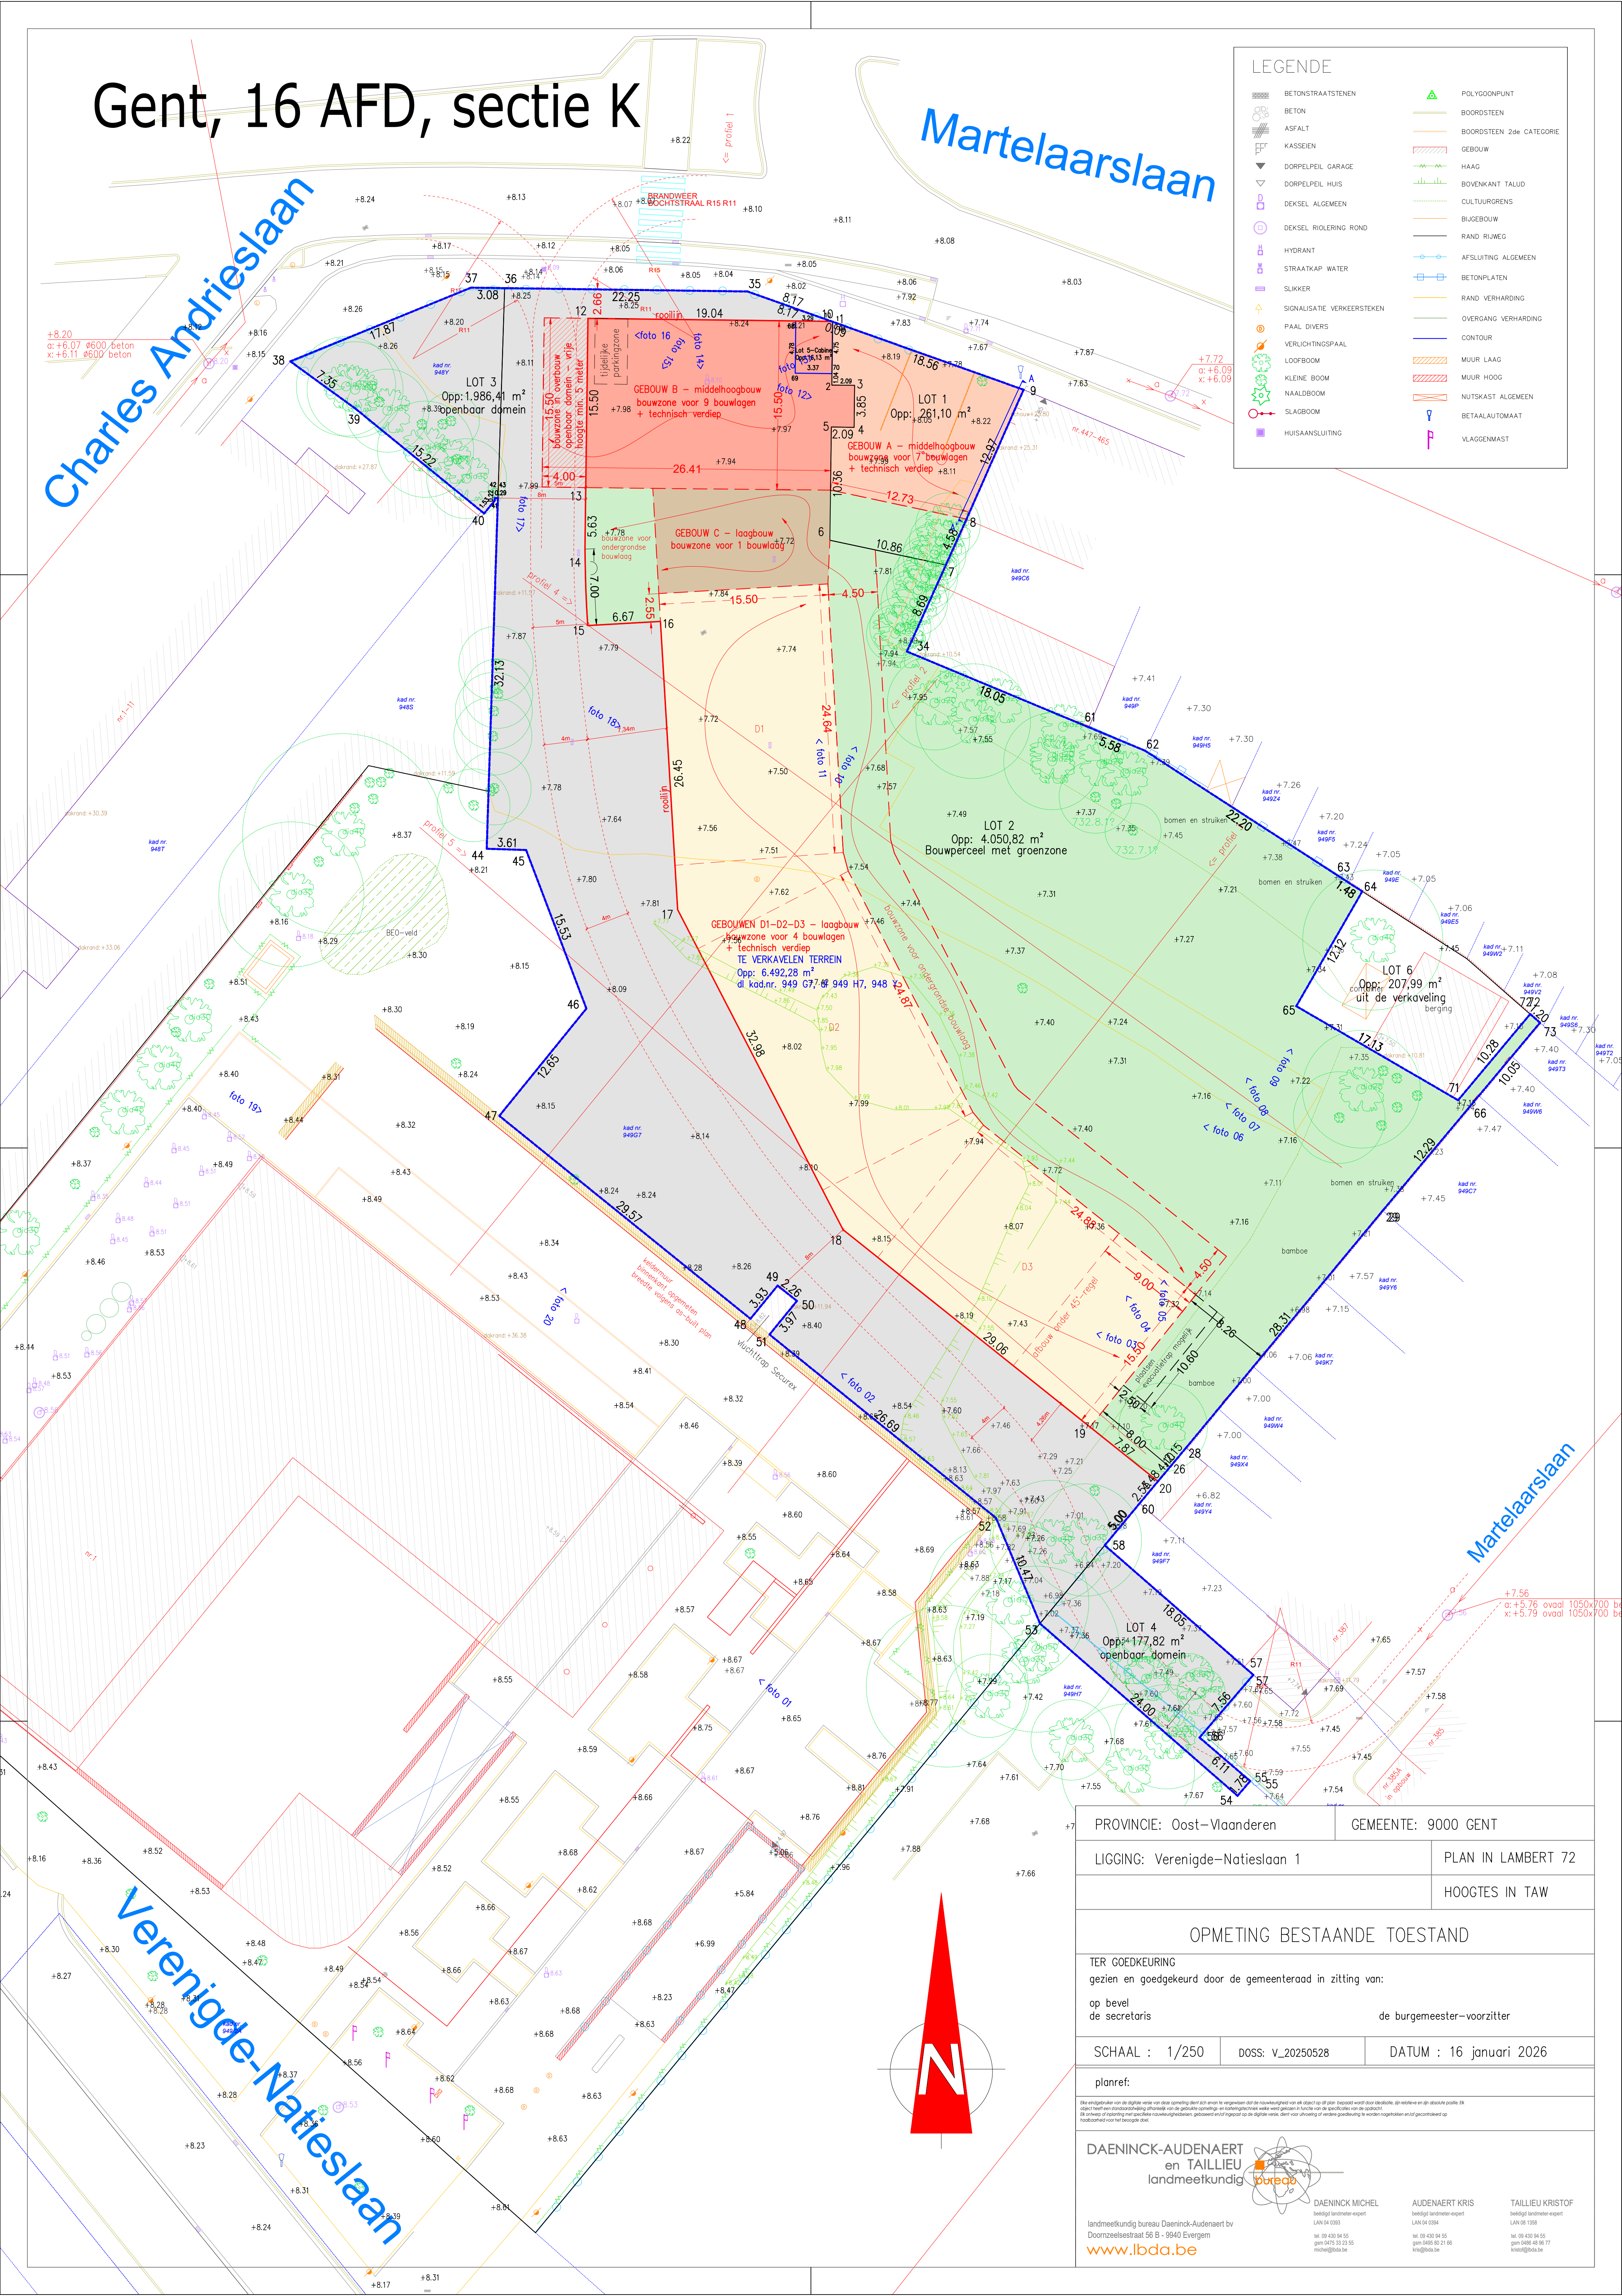

Verenigde-Natieslaan

Martelaarslaan

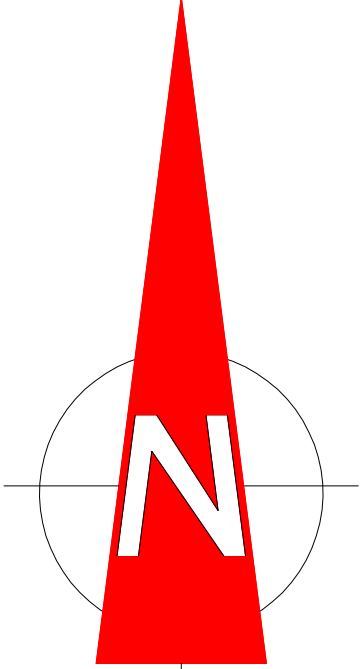

PROVINCIE: Oost-Vlaanderen		GEMEENTE: 9000 GENT	
LIGGING: Verenigde-Natieslaan 1		PLAN IN LAMBERT 72	
		HOOGTES IN TAW	
OPMETING BESTAANDE TOESTAND			
TER GOEDKEURING gezien en goedgekeurd door de gemeenteraad in zitting van: op bevel de secretaris			
de burgemeester-voorzitter			
SCHAAL : 1/250	DOSS: v_20250528	DATUM : 16 januari 2026	
planref:			

DAENINCK-AUDENAERT en TAILLIEU landmeetkundig bureau			
landmeetkundig bureau Daeninck-Audenaert bv Doornzeelsestraat 56 B - 9940 Evergem www.lbda.be		DAENINCK MICHEL beoogd landmeter-expert LAN 04 0000 tel. 06 430 84 59 gsm 0475 33 23 55 michel@lbda.be	AUDENAERT KRIS beoogd landmeter-expert LAN 04 0000 tel. 06 430 84 59 gsm 0475 33 23 55 kris@lbda.be
		TAILLIEU KRISTOF beoogd landmeter-expert LAN 04 0000 tel. 06 430 84 59 gsm 0475 33 23 55 kristof@lbda.be	