


Gent, 16 AFD, sectie K

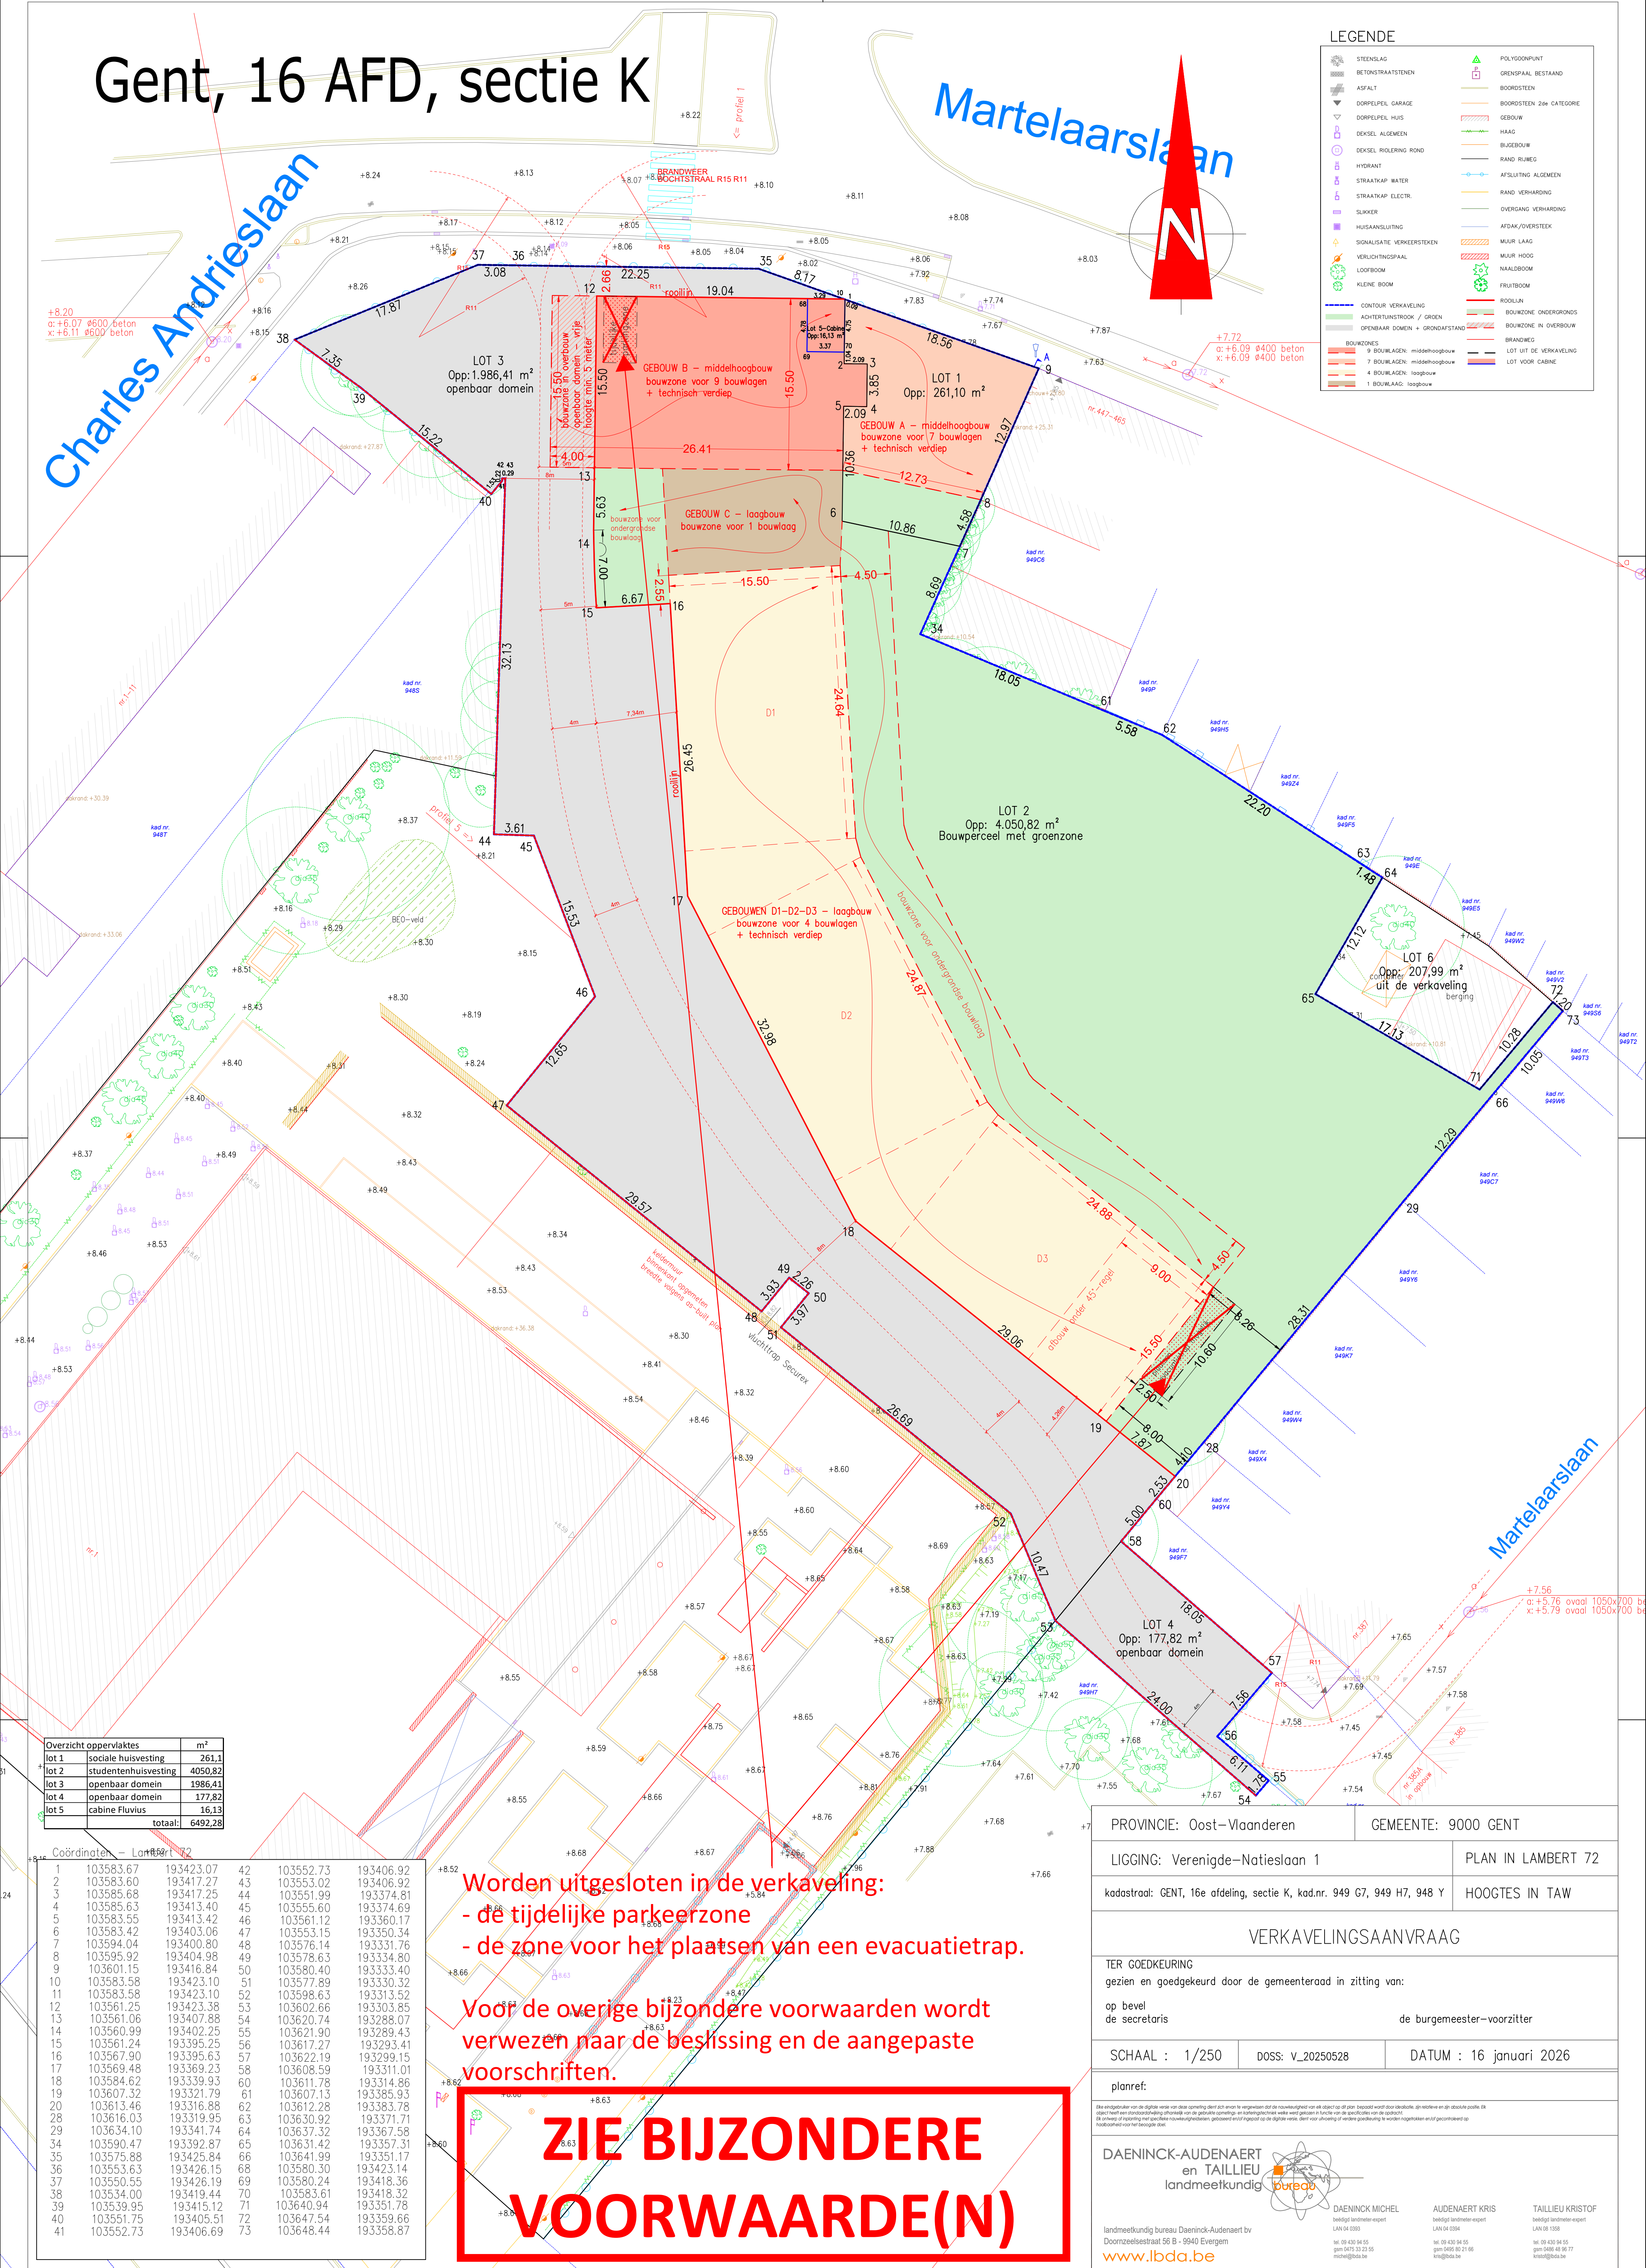

Worden uitgesloten in de verkaveling:

- de tijdelijke parkeerzone
- de zone voor het plaatsen van een evacuatietrap.

Voor de overige bijzondere voorwaarden wordt verwezen naar de beslissing en de aangepaste voorschriften.

ZIE BIJZONDERE VOORWAARDE(N)

Overzicht oppervlaktes		m²
lot 1	sociale huisvesting	261,1
lot 2	studentenhuisvesting	4050,82
lot 3	openbaar domein	1986,41
lot 4	openbaar domein	177,82
lot 5	cabine Fluvius	16,13
	totaal:	6492,28

	Coördinaten	Laatst bijv.		
1	103583.67	193423.07	42	103552.73
2	103583.60	193417.27	43	103553.02
3	103585.68	193417.25	44	103551.99
4	103585.63	193413.40	45	103555.60
5	103583.55	193413.42	46	103561.12
6	103583.42	193403.06	47	103553.15
7	103594.04	193400.80	48	103576.14
8	103595.92	193404.98	49	103578.63
9	103601.15	193416.84	50	103580.40
10	103583.58	193423.10	51	103577.89
11	103583.58	193423.10	52	103598.63
12	103561.25	193423.38	53	103602.66
13	103561.06	193407.88	54	103620.74
14	103560.99	193400.25	55	103621.90
15	103561.24	193395.25	56	103617.27
16	103561.90	193395.63	57	103622.19
17	103569.48	193369.23	58	103608.59
18	103584.62	193339.93	60	103611.78
19	103607.32	193321.79	61	103607.13
20	103613.46	193316.88	62	103612.28
21	103616.03	193319.95	63	103630.92
22	103634.10	193341.74	64	103637.32
23	103590.47	193392.87	65	103631.42
24	103575.88	193425.84	66	103641.99
25	103553.63	193426.15	68	103580.30
26	103550.55	193426.19	69	103580.24
27	103534.00	193419.44	70	103583.61
28	103539.95	193415.12	71	103640.94
29	103551.75	193405.51	72	103647.54
30	103552.73	193406.69	73	103648.44

PROVINCE: Oost-Vlaanderen		GEMEENTE: 9000 Gent	
LIGGING: Verenigde-Natieslaan 1		PLAN IN LAMBERT 72	
kadastraal: GENT, 16e afdeling, sectie K, kad.nr. 949 G7, 949 H7, 948 Y		HOOGTES IN TAW	
VERKAVELINGSAANVRAAG			
TER GOEDKEURING gezien en goedgekeurd door de gemeenteraad in zitting van: op bevel de secretaris de burgemeester-voorzitter			
SCHAAL : 1/250		DOSS: v_20250528	DATUM : 16 januari 2026
planref: De verkrijger van de digitale versie van deze planning dient zich ervan te vergewissen dat de nauwkeurigheid van elk object op dit plan, bepaald wordt door de kadastre, de relatieve en/of absolute positie, de objecten met een raambestemming, afmeting van de gebouwen, oppervlakte en verhoudingen met de omgeving van de specifieke objecten op de kaart. Bij ontbreken van informatie met betrekking tot de nauwkeurigheid van de gegevens, wordt de verantwoordelijkheid voor de nauwkeurigheid van de gegevens overgenomen door de gebruiker van de digitale versie, dient voor uitvoering of andere gebruikmaking te worden ingekaderd en/of gecorrigeerd op basis van de informatie van het bevoegde bureau.			
DAENINCK-AUDENAERT en TAILLIEU landmeetkundig landmeetkundig bureau Daeninck-Audenaert bv Doornzeelsestraat 56 B - 9940 Evergem www.lbda.be		 DAENINCK MICHEL bevestigd landmeter-expert LAN-04 0300 tel. 09 430 94 55 gem. 0475 33 23 55 michel@lbda.be AUDENAERT KRIS bevestigd landmeter-expert LAN-04 0304 tel. 09 430 94 55 gem. 0480 80 21 66 kris@lbda.be TAILLIEU KRISTOF bevestigd landmeter-expert LAN-09 1555 tel. 09 430 94 55 gem. 0480 48 96 77 krista@lbda.be	