


Gent, 16 AFD, sectie K

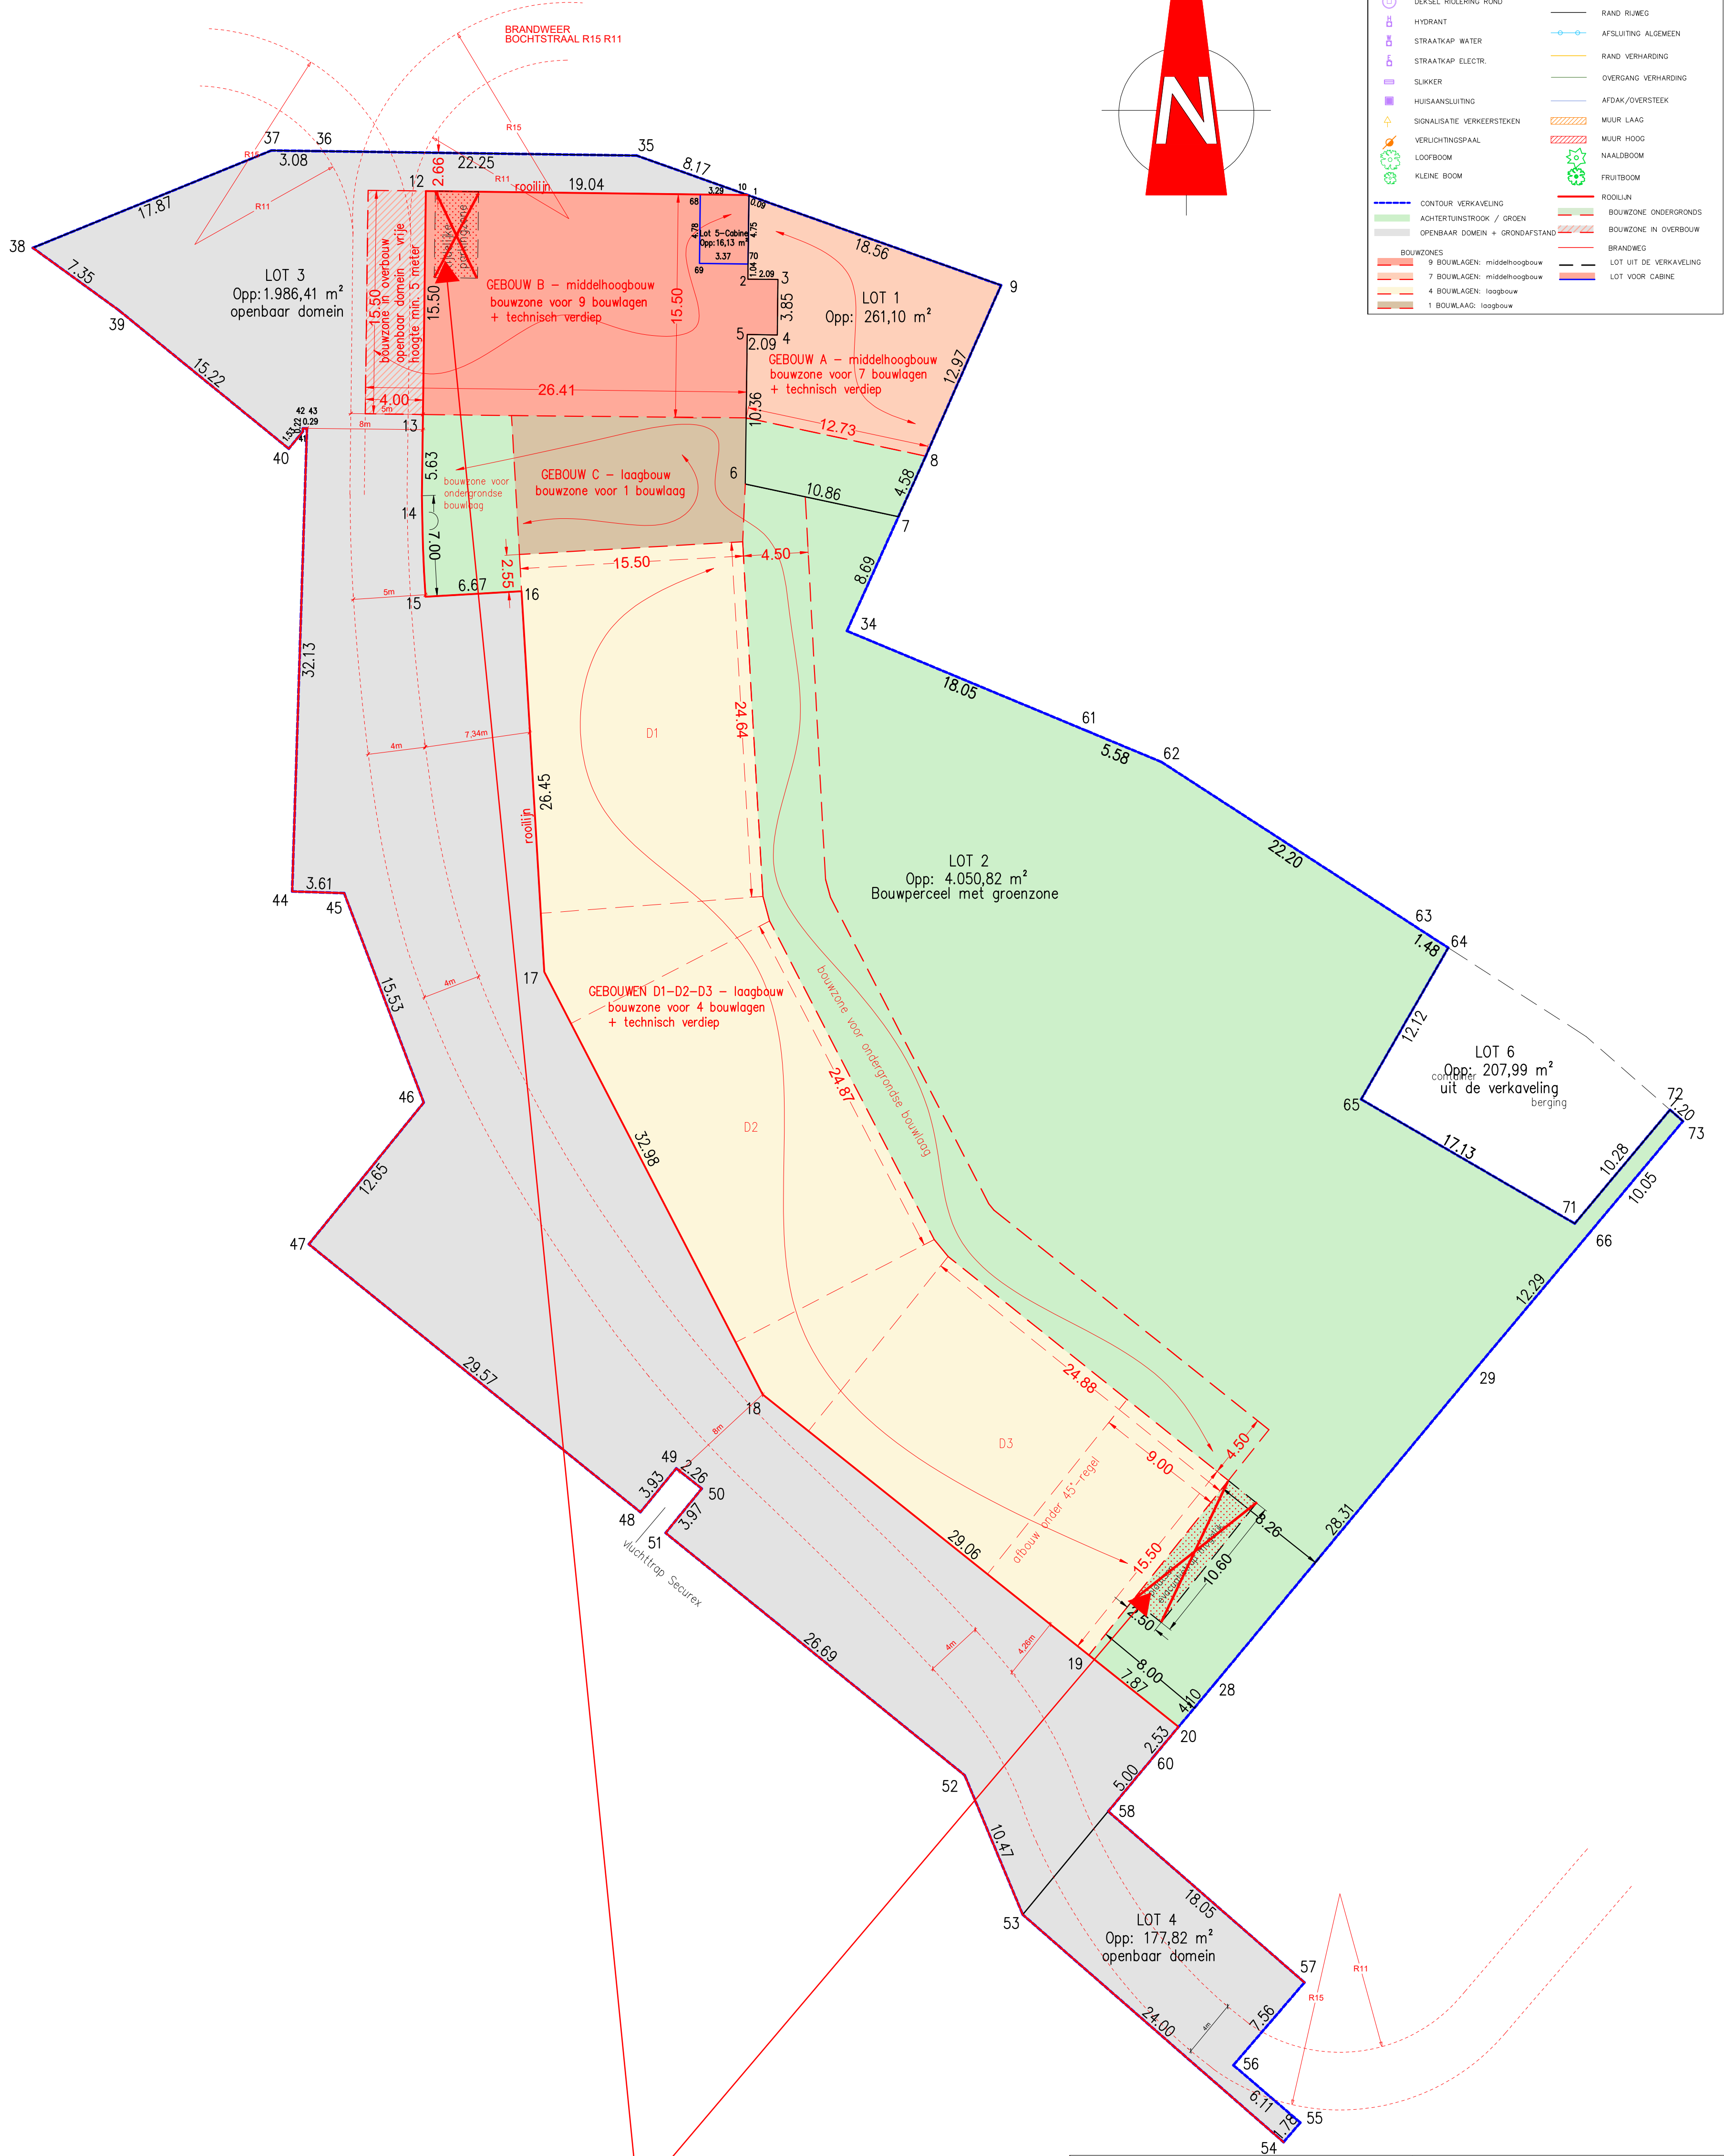

Overzicht oppervlaktes		m²
lot 1	sociale huisvesting	261,1
lot 2	studentenhuisvesting	4050,82
lot 3	openbaar domein	1986,41
lot 4	openbaar domein	177,82
lot 5	cabine Fluvius	16,13
	totaal:	6492,28

Coördinaten – Lambert 72


1	13583.67	193423.07	42	13552.73	193406.92
2	13583.60	193417.27	43	13553.02	193406.92
3	13585.68	193417.25	44	13551.99	193374.81
4	13585.63	193413.40	45	13555.60	193374.69
5	13583.55	193413.42	46	13561.12	193360.17
6	13583.42	193403.06	47	13553.15	193350.34
7	13594.04	193400.80	48	13576.14	193331.76
8	13595.92	193404.98	49	13578.63	193334.80
9	13601.15	193416.84	50	13580.40	193333.40
10	13583.58	193423.10	51	13577.89	193330.32
11	13583.58	193423.10	52	13598.63	193313.52
12	13561.25	193423.38	53	13602.66	193303.85
13	13561.06	193407.88	54	13620.74	193288.07
14	13560.99	193402.25	55	13621.90	193289.43
15	13561.24	193395.25	56	13617.27	193293.41
16	13567.90	193395.63	57	13622.19	193299.15
17	13569.48	193369.23	58	13608.59	193311.01
18	13584.62	193339.93	60	13611.78	193314.86
19	13607.32	193321.79	61	13607.13	193385.93
20	13613.46	193316.88	62	13612.28	193383.78
21	13616.03	193319.95	63	13630.92	193371.71
22	13636.10	193341.74	64	13637.32	193367.58
23	13590.47	193392.87	65	13631.42	193357.31
24	13575.88	193425.84	66	13641.99	193351.17
25	13553.63	193426.15	68	13580.30	193423.14
26	13550.55	193426.19	69	13580.24	193418.36
28	13534.00	193419.44	70	13583.61	193418.32
29	13539.95	193415.12	71	13640.94	193351.78
30	13551.75	193405.51	72	13647.54	193359.66
31	13552.73	193406.69	73	13648.44	193358.87

Worden uitgesloten in de verkaveling:

- de tijdelijke parkeerzone
- de zone voor het plaatsen van een evacuatietrap.

Voor de overige bijzondere voorwaarden wordt verwezen naar de beslissing en de aangepaste voorschriften.

**ZIE BIJZONDERE
VOORWAARDE(N)**

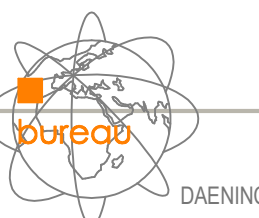PROVINCE: Oost-Vlaanderen		GEMEENTE: 9000 GENT	
LIGGING: Verenigde-Natieslaan 1		PLAN IN LAMBERT 72	
kadastraal: GENT, 16e afdeling, sectie K, kad.nr. 949 G7, 949 H7, 948 Y		HOOGTES IN TAW	
VERKAVELINGSAANVRAAG			
TER GOEDKEURING gezien en goedgekeurd door de gemeenteraad in zitting van:			
op bevel de secretaris		de burgemeester-voorzitter	
SCHAAL : 1/250	DOSS: V_20250528	DATUM : 16 januari 2026	
planref:			
Een vergoedbare van de digitale versie van deze aanvraag dient altijd ervoor te zorgen dat de nauwkeurigheid van elk object op dit plan bepaald wordt door ideale foto's, afbeeldingen en/of andere bronnen. Elk gebruik van deze informatie kan aansprakelijkheid van de gebruiker opleveren en het gebruik ervan kan aansprakelijkheid van de aanbieder opleveren. Elk ontwerp of tekening moet specifiek vermeld worden, getekend en/of gesigneerd op de digitale versie. Het is niet toegestaan om andere gegevens toe te voegen aan de digitale versie, tenzij voor het uitvoeren van een andere bestemming die niet anderszins is vastgesteld.			
DAENINCK-AUDENAERT en TAILLIEU landmeetkundig			
landmeetkundig bureau Daeninck-Audenaert bv Doomzeelsestraat 56 B - 9040 Evergem www.lbda.be		DAENINCK MICHEL beoordelt landmeetkunde-expert LAN-04-0360 tel: 09 430 94 55 gem: 0475 53 23 55 michel@lbda.be AUDENAERT KRIS beoordelt landmeetkunde-expert LAN-04-0364 tel: 09 430 94 55 gem: 0460 80 21 66 kris@lbda.be TAILLIEU KRISTOF beoordelt landmeetkunde-expert LAN-01-1550 tel: 09 430 94 55 gem: 0460 48 96 77 kristof@lbda.be	