


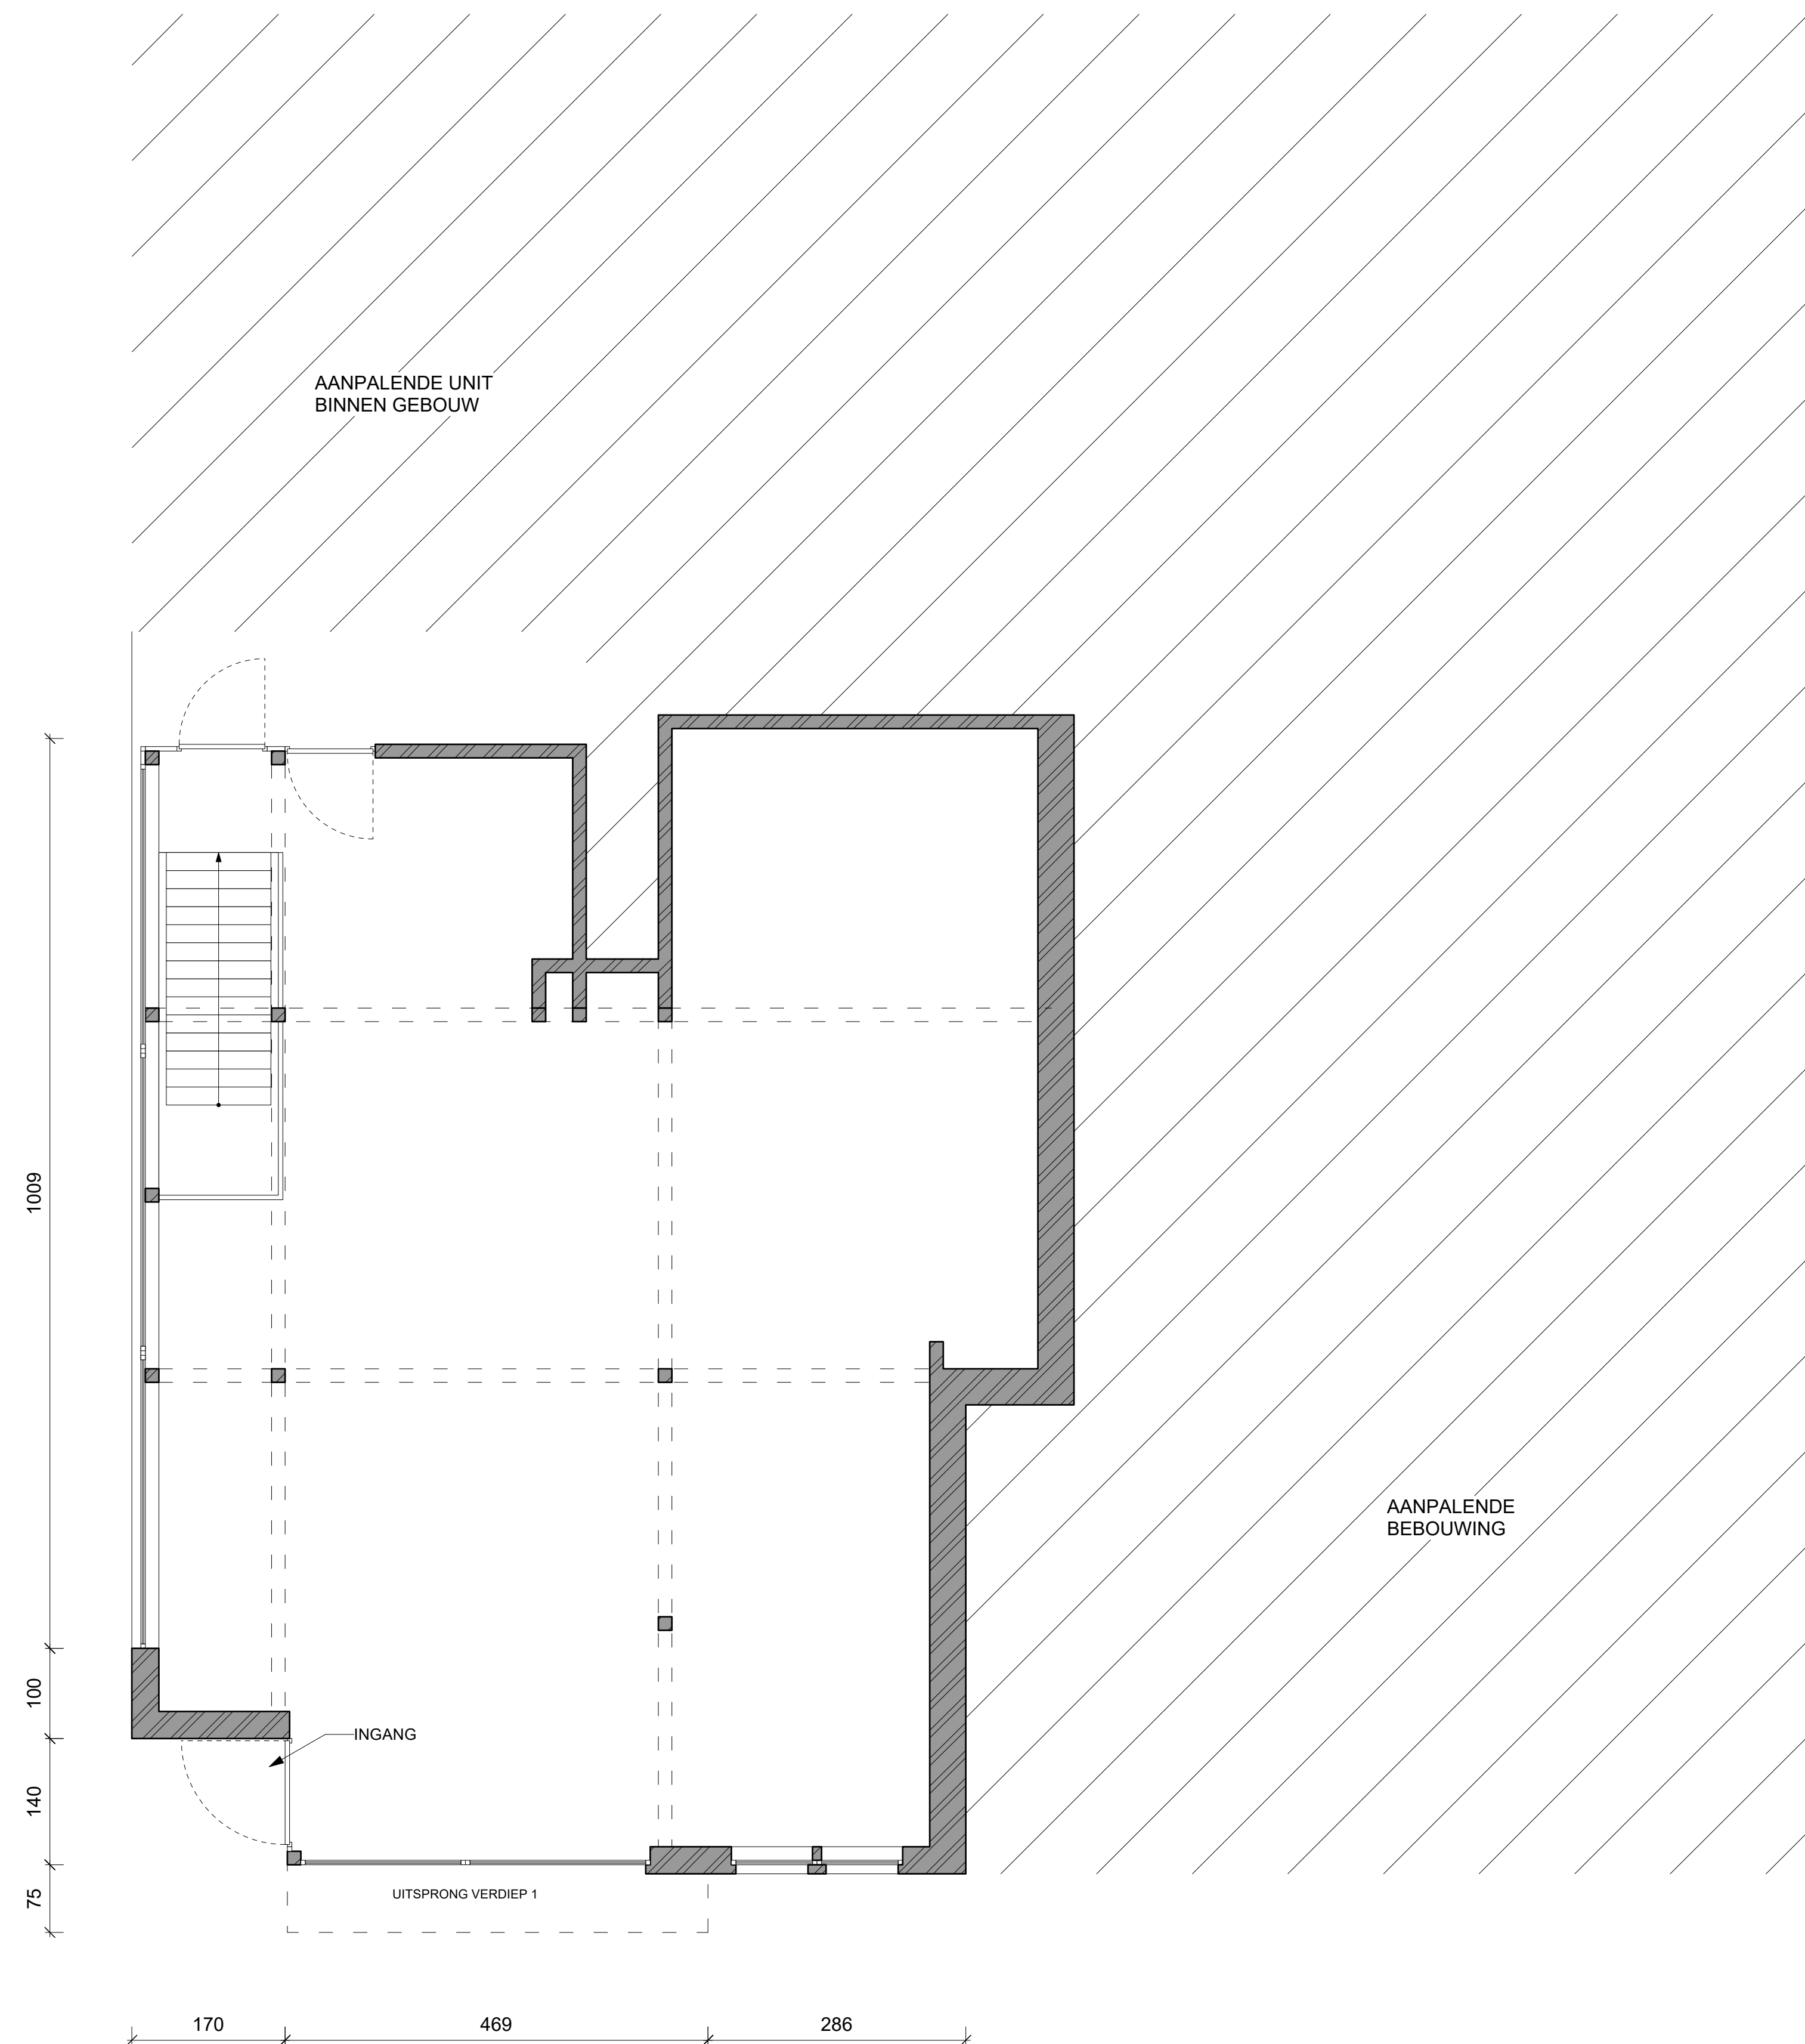

GRONDPLAN-GELIJKVLOERS
BESTAANDE TOESTAND