

PUBLICITEIT 1


- 1X LOGO'S, VLAK OP VOORGEVELS, (1 PER GEVEL)
- LENGTE: 2,44M
- HOOGTE 0,64M
- UITSPRONG: 0.1M
- VRIJE HOOGTE ONDER
- LOGO 1 (HOEKGEVEL): 2,65M
- AFSTAND TOT PERCEELSGRENS LINKS
- LOGO 1 (HOEKGEVEL): 3,75M
- AFSTAND TOT PERCEELSGRENS RECHTS
- LOGO 1 (HOEKGEVEL): 4,90M

PUBLICITEIT 2

- LOGO, VLAK OP VOORGEVELS
- INWENDIG VERLICHT
- LENGTE: 0,64M
- HOOGTE 0,64M
- UITSPRONG: 0.1M
- VRIJE HOOGTE ONDER
- LOGO 1 (HOEKGEVEL): 2,70M
- AFSTAND TOT PERCEELSGRENS LINKS
- LOGO 1 (HOEKGEVEL): 0,46M
- AFSTAND TOT PERCEELSGRENS RECHTS
- LOGO 1 (HOEKGEVEL): 0,60M

PUBLICITEIT 3

- 1X LOGO'S, VLAK OP VOORGEVELS, (1 PER GEVEL)
- LENGTE: 2,44m
- HOOGTE: 0,64m
- UITSPRONG: 0.1m
- VRIJE HOOGTE ONDER
- LOGO 1 (HOEKGEVEL): 2,65m
- AFSTAND TOT PERCEELSGRENS LINKS
- LOGO 1 (HOEKGEVEL): 5,18m
- AFSTAND TOT PERCEELSGRENS RECHTS
- LOGO 1 (HOEKGEVEL): 0,30m

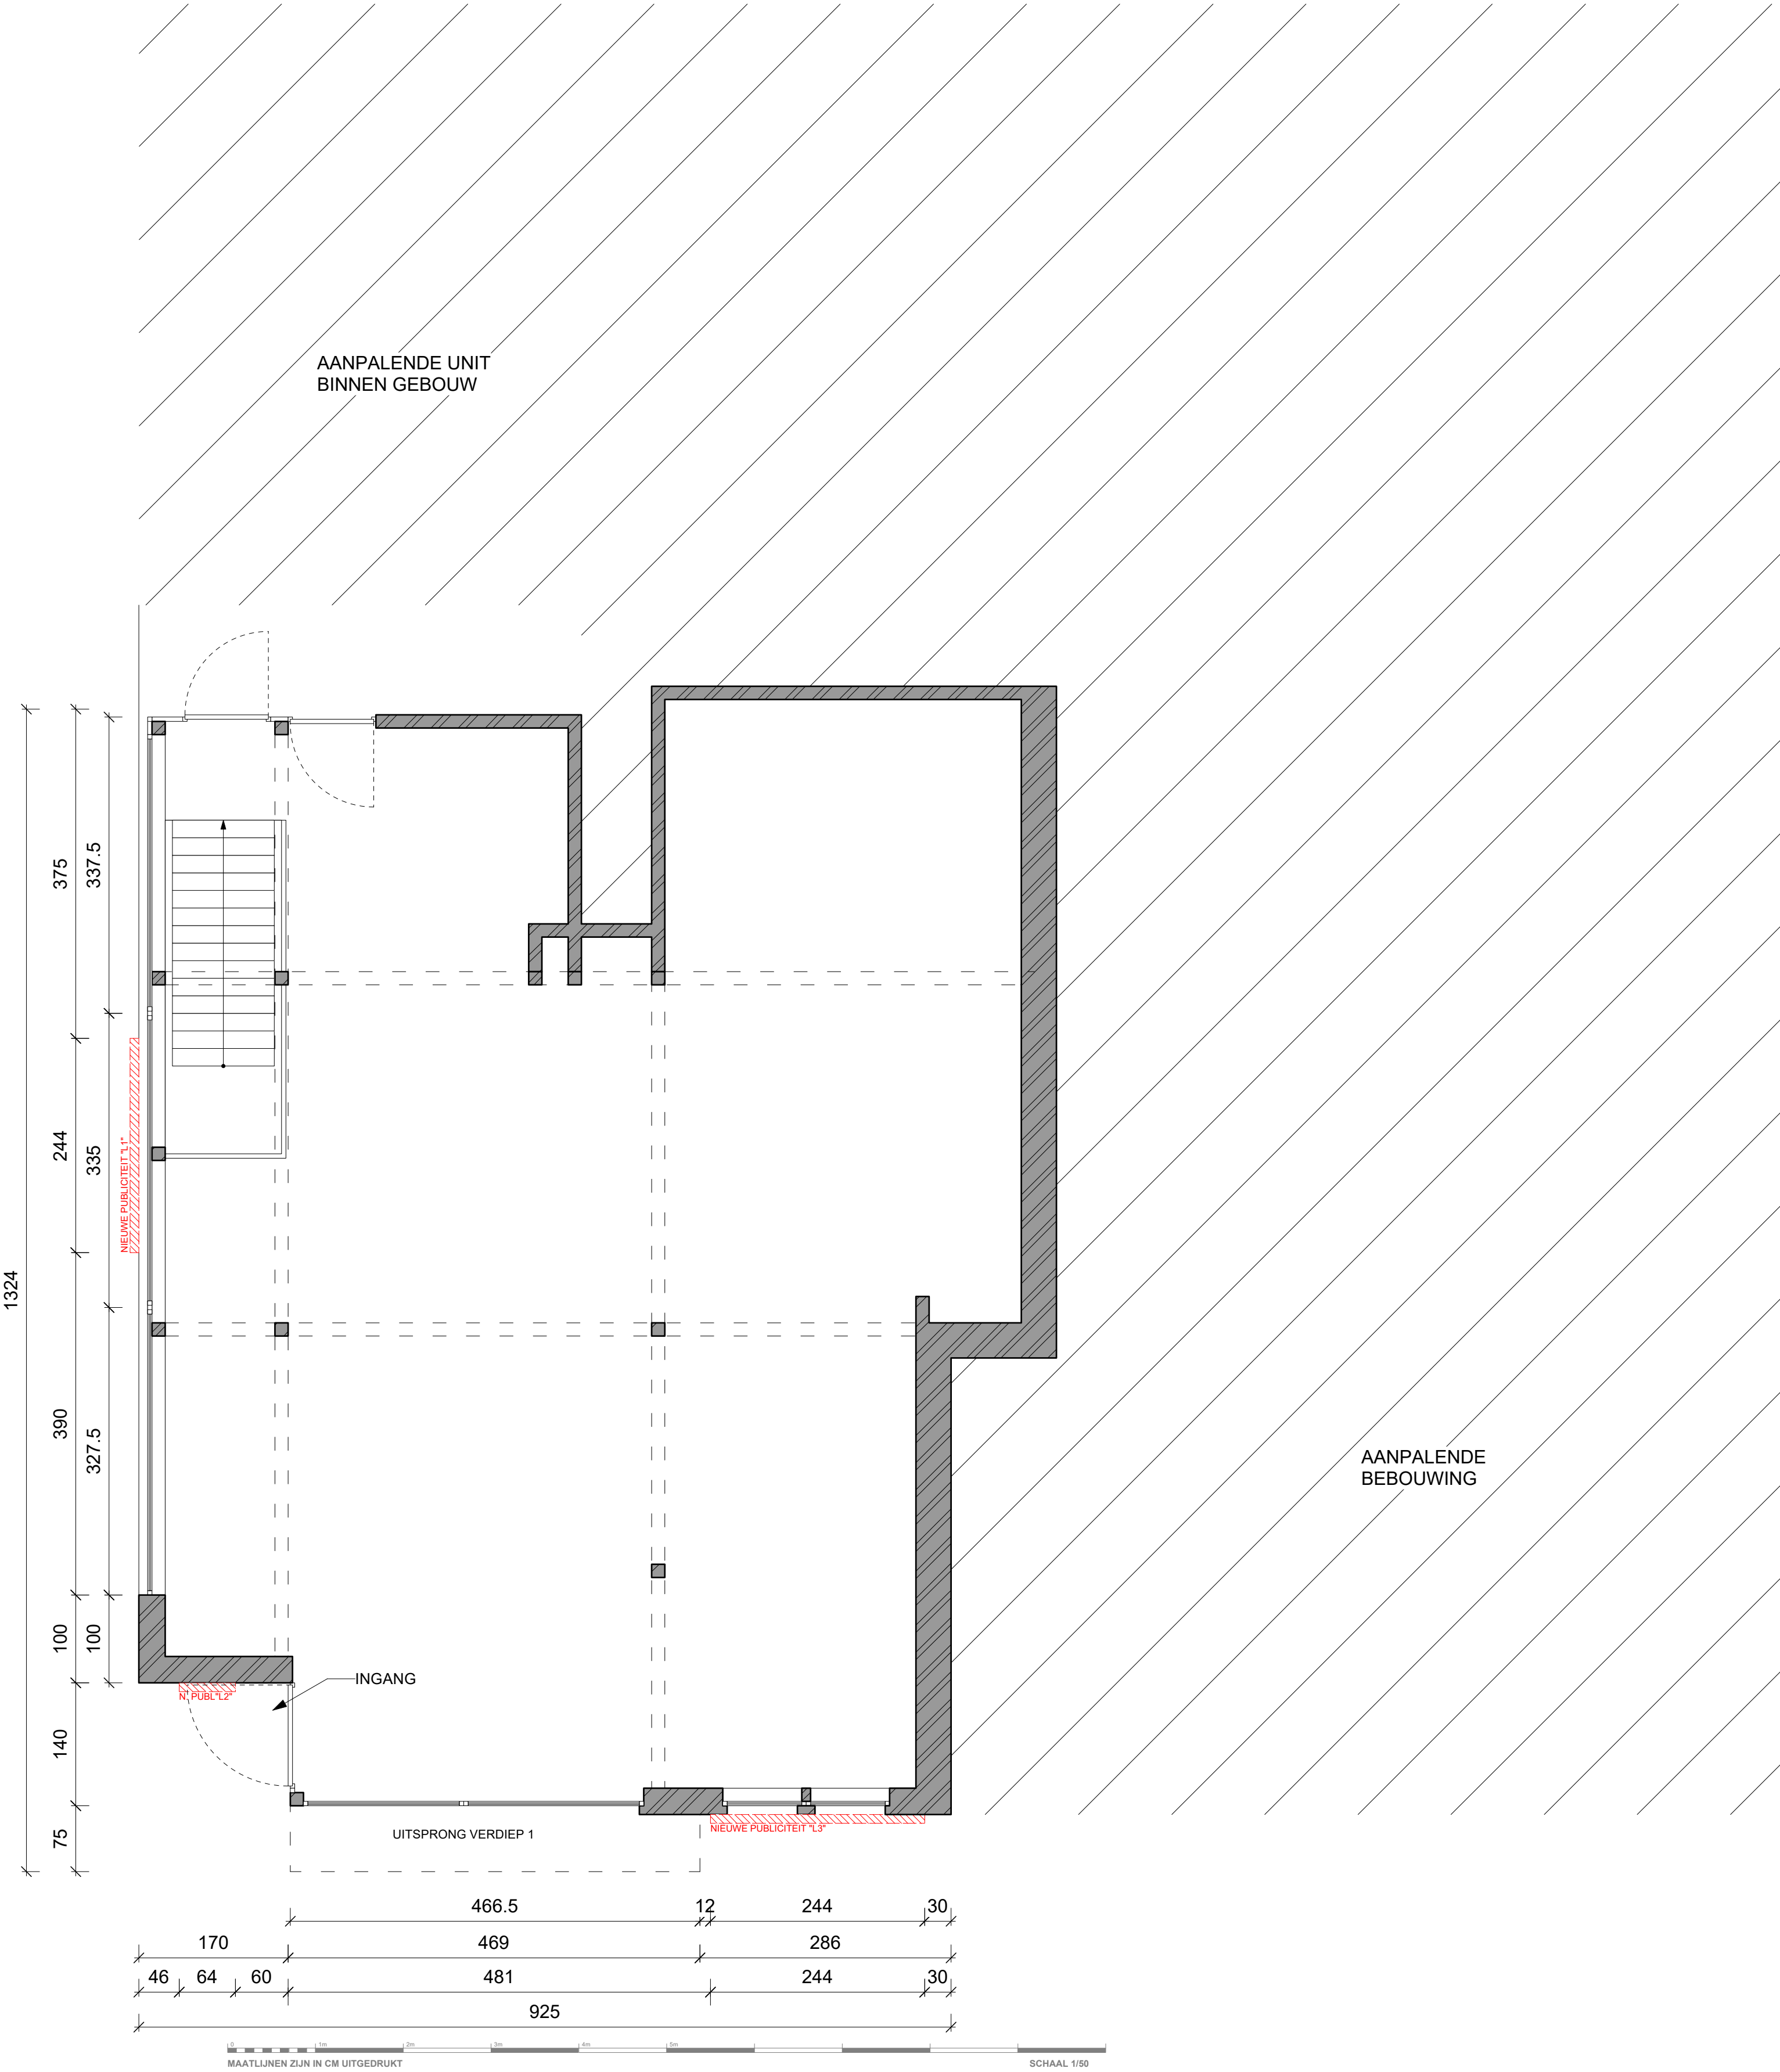

GRONDPLAN-GELIJKVLOERS
NIEUWE TOESTAND