


ZIE BIJZONDERE
VOORWAARDE(N)

Het zwembad mag
niet boven het
maaiveld uitsteken
zodat ruimte voor
water gevrijwaard
wordt.

ZWEMBAD
48m²
aangesloten op wadi

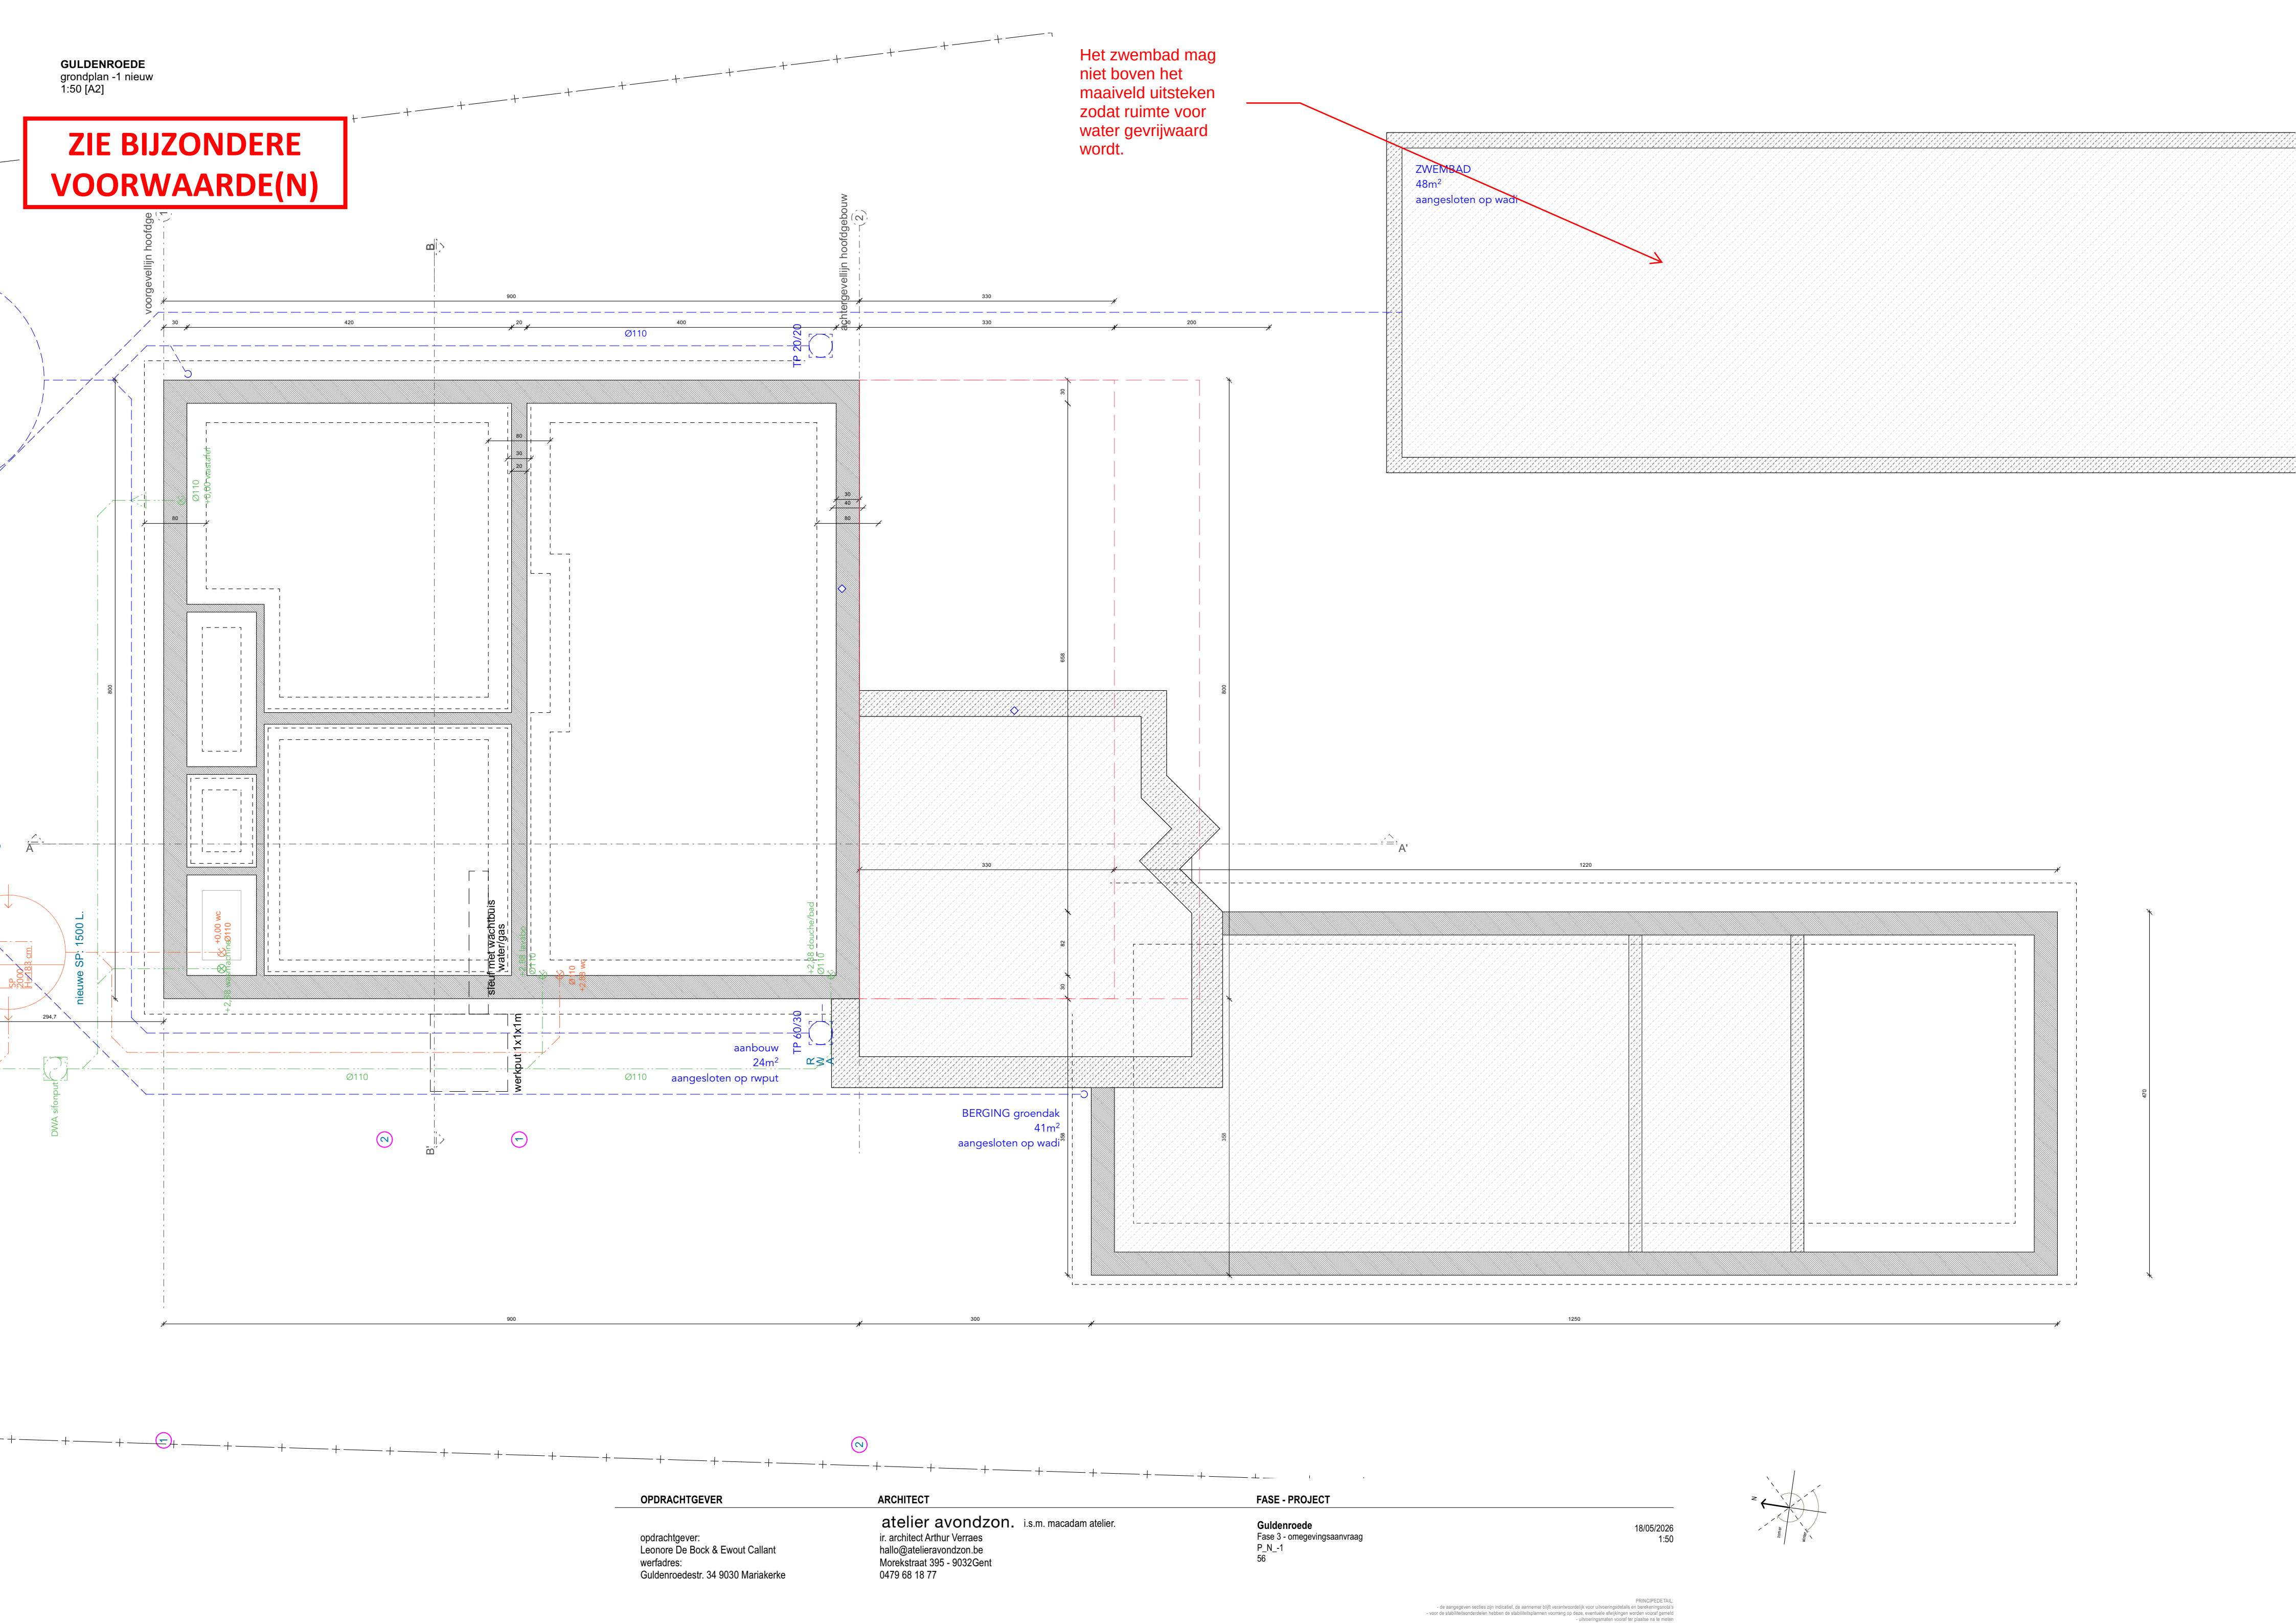

OPDRACHTGEVER

opdrachtgever:
Leonore De Bock & Ewout Callant
verfadres:
Guldenroedestr. 34 9030 Mariakerke

ARCHITECT

atelier avondzon. i.s.m. macadam atelier.
ir. architect Arthur Verraes
hallo@atelieravondzon.be
Morekstraat 395 - 9032Gent
0479 68 18 77

FASE - PROJECT

Guldenroede
Fase 3 - omgevingsaanvraag
P_N_-1
56

18/05/2026
1:50

