


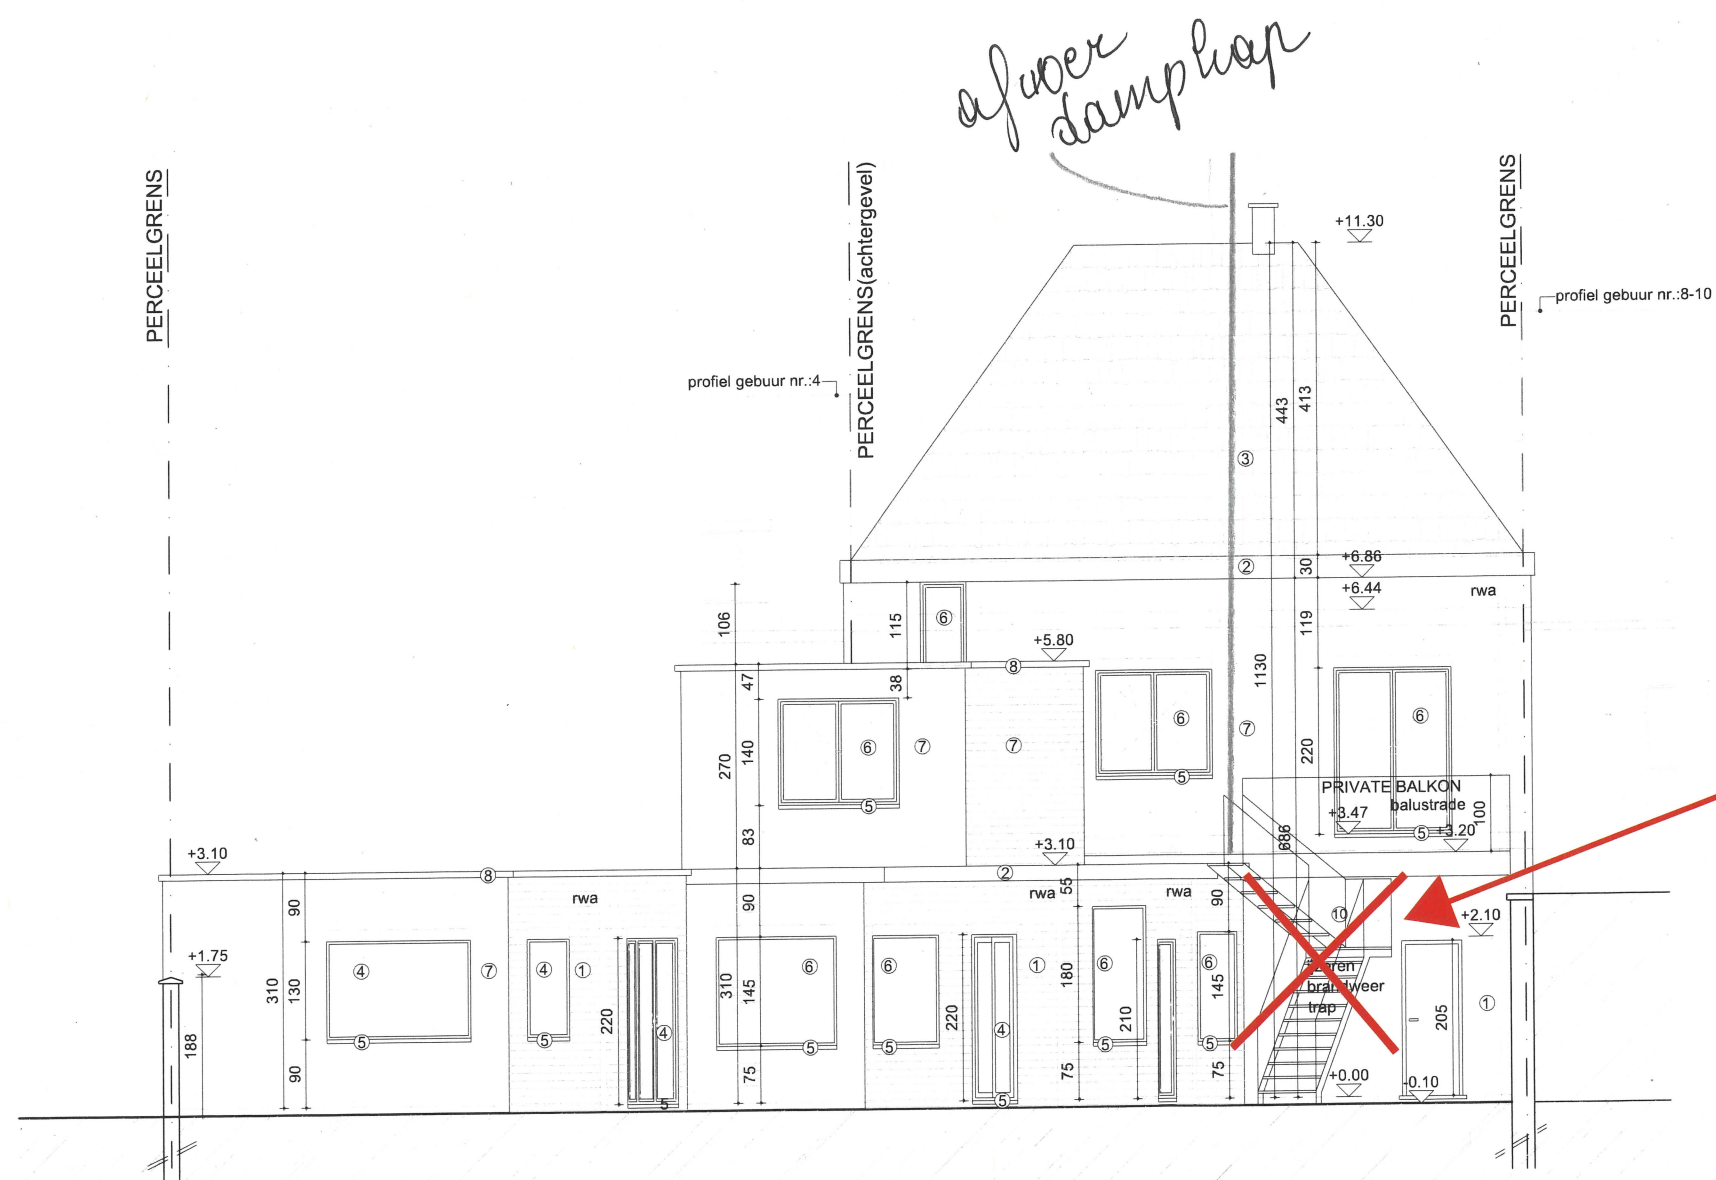

Buitentrap
De buitentrap wordt
uitgesloten uit de
vergunning.


