


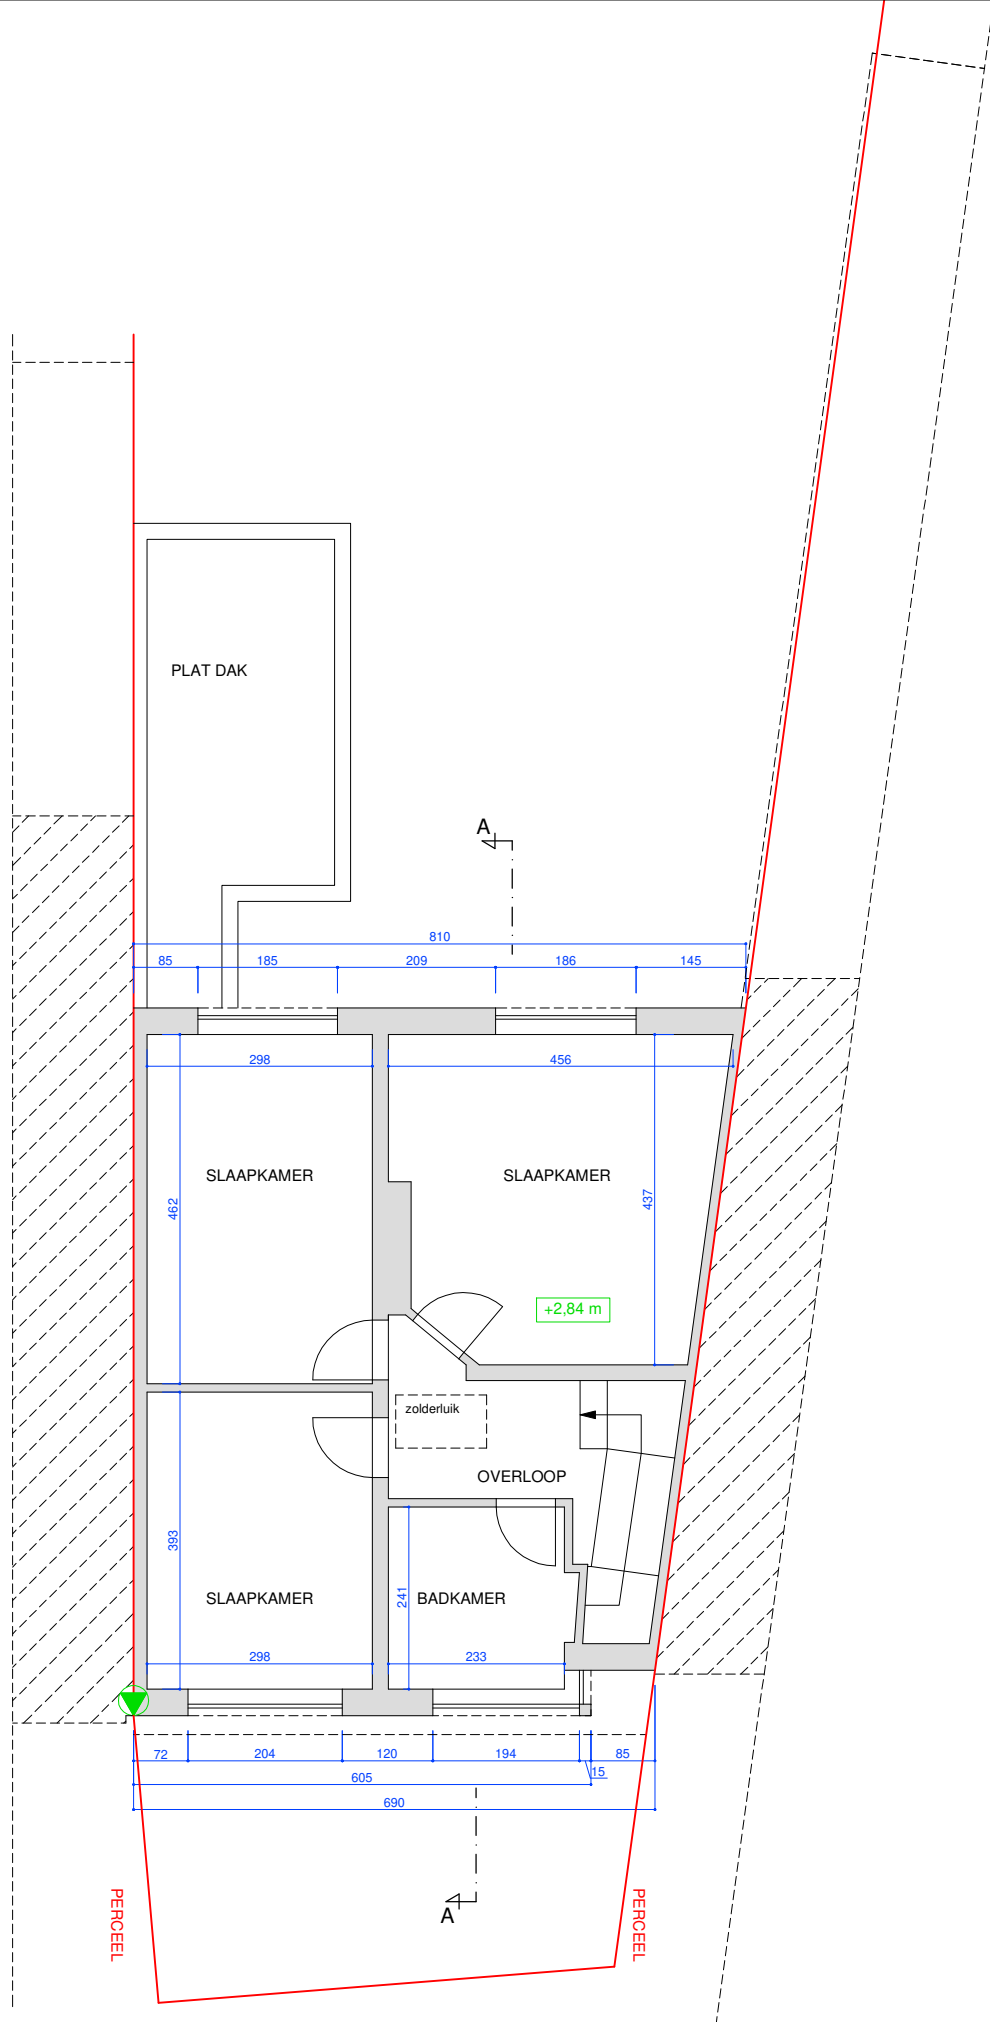

VERDIEPING
bestaande toestand



0 1 2 3 4 5 m



SCHAAL 1/100