



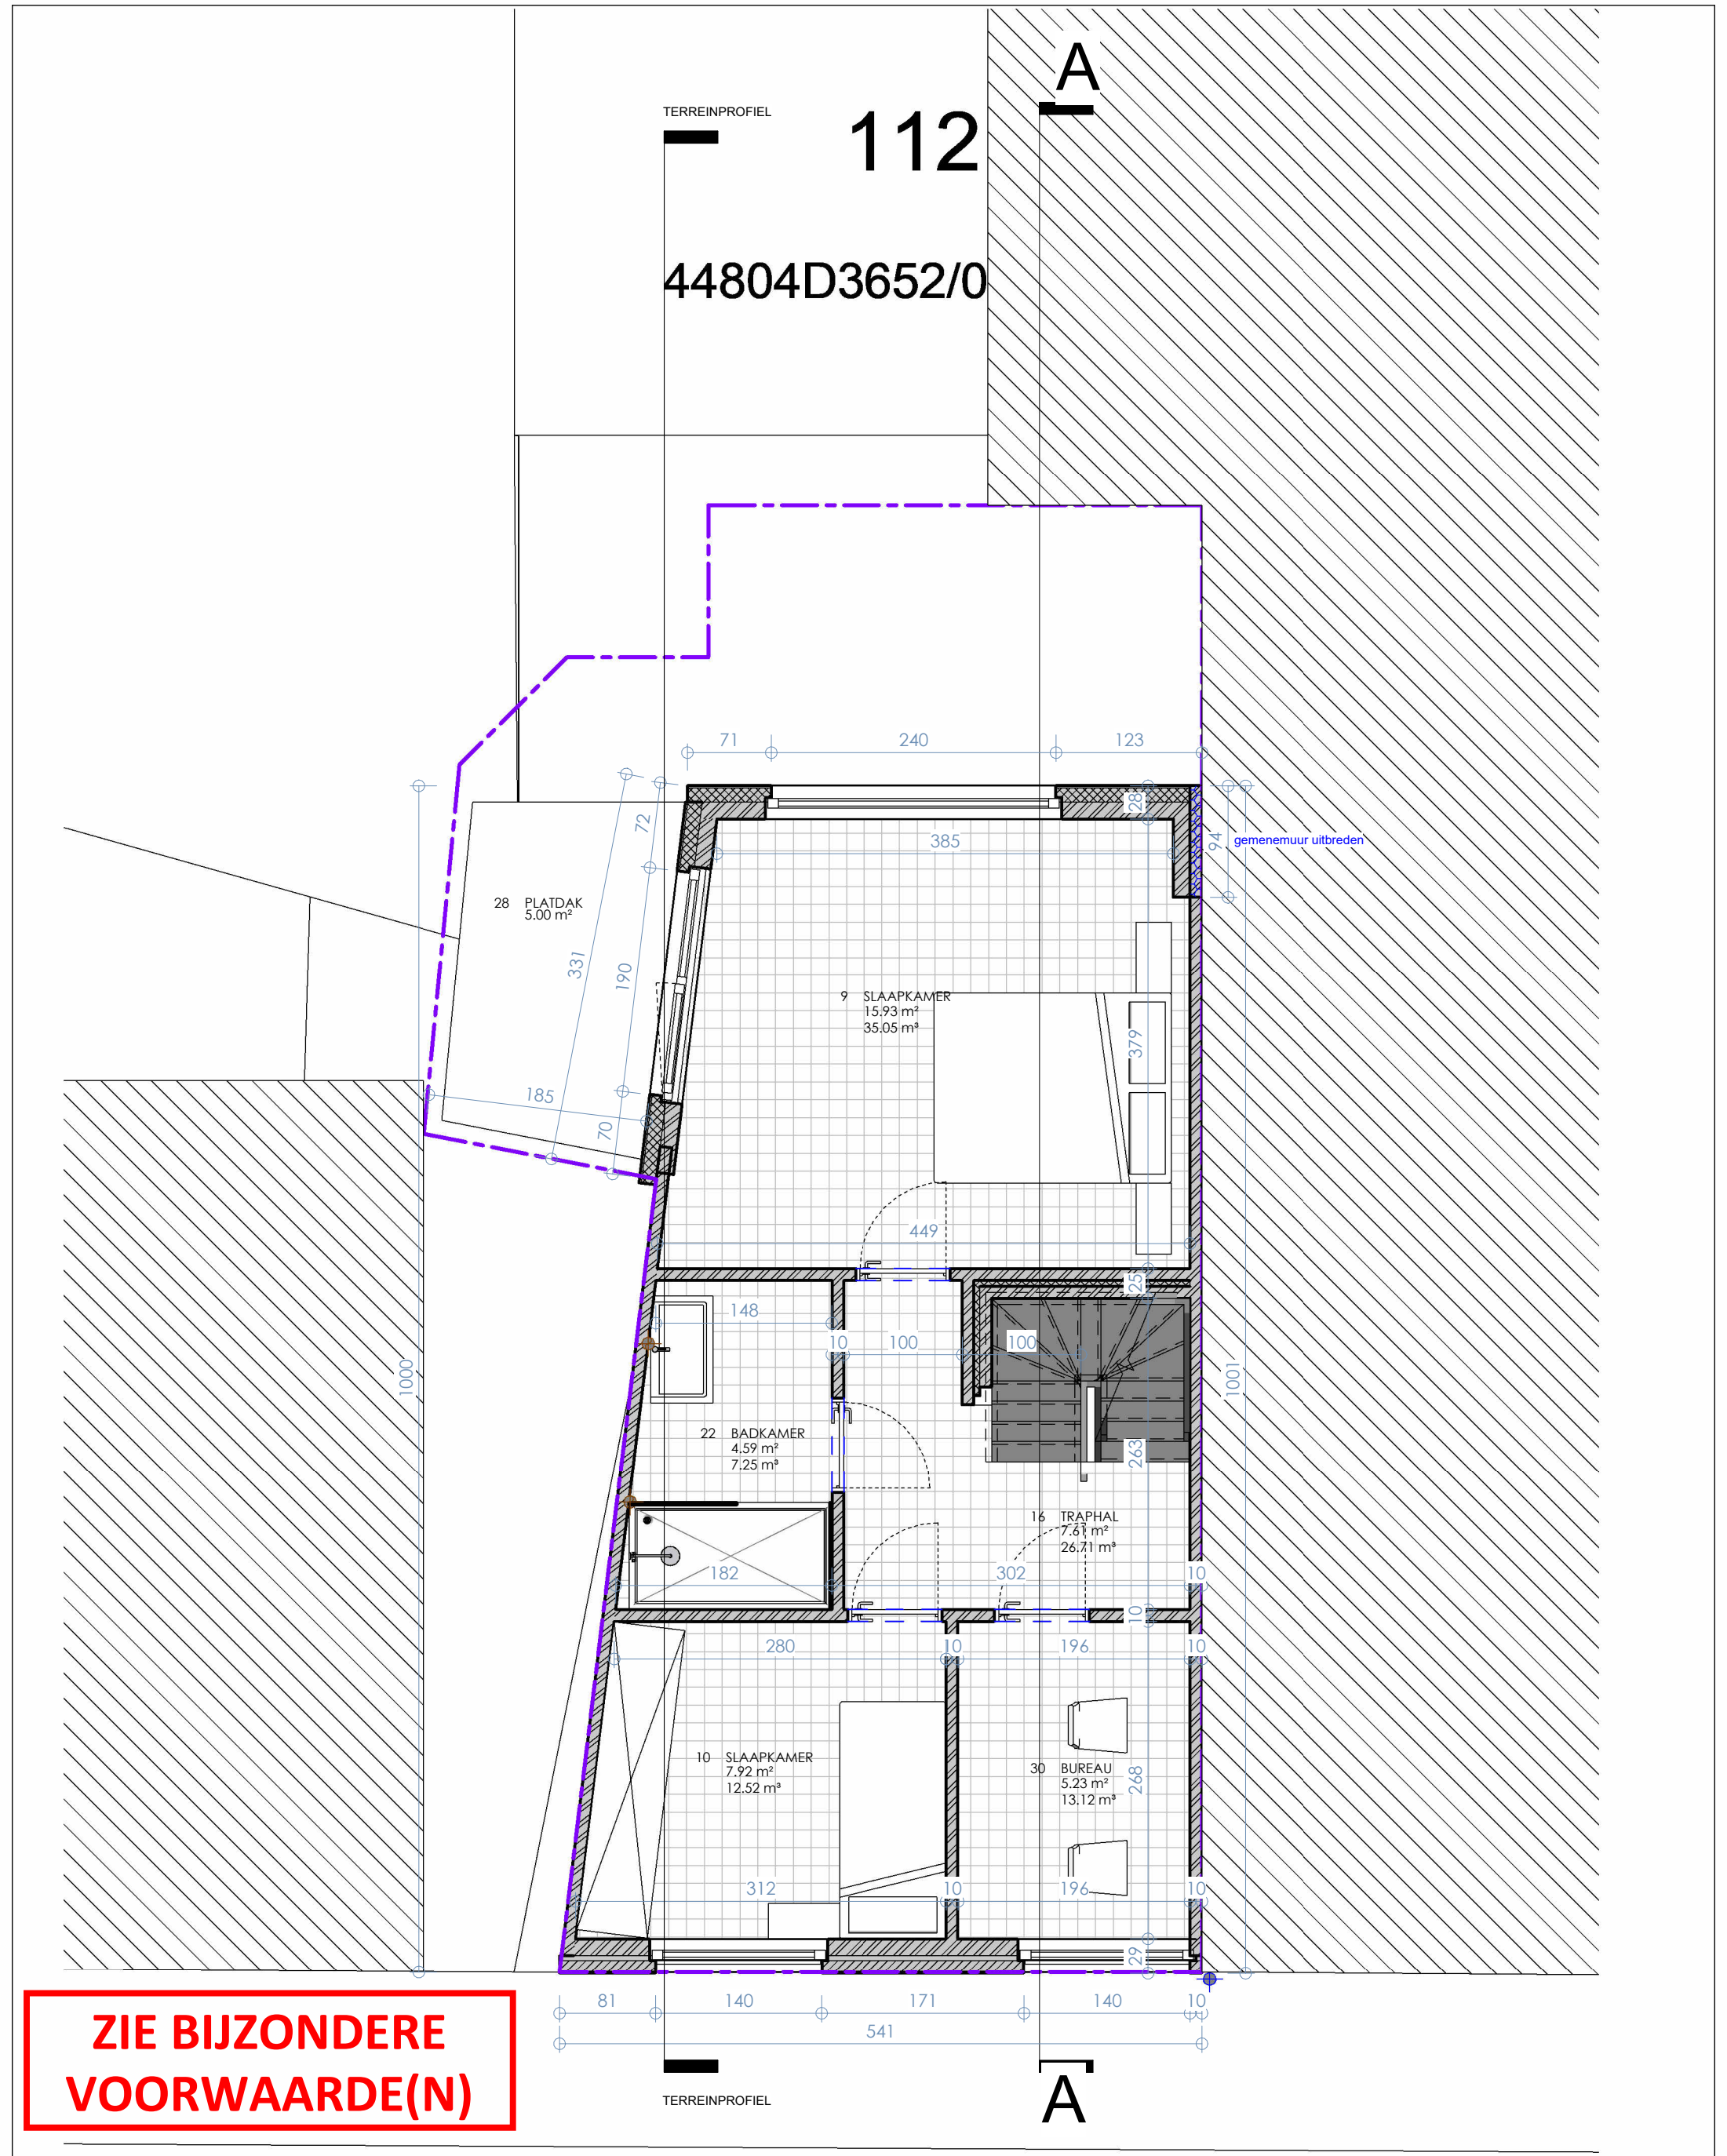

**ZIE BIJZONDERE
VOORWAARDE(N)**

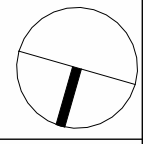

ARMUR
architecten

TUNC
Dhr. Tuncer Mavzer

Slachthuisstraat 112,
9000 Gent

Tweede verdieping N
Scale : 1 : 50
Date : 06/03/2026 10:03:06