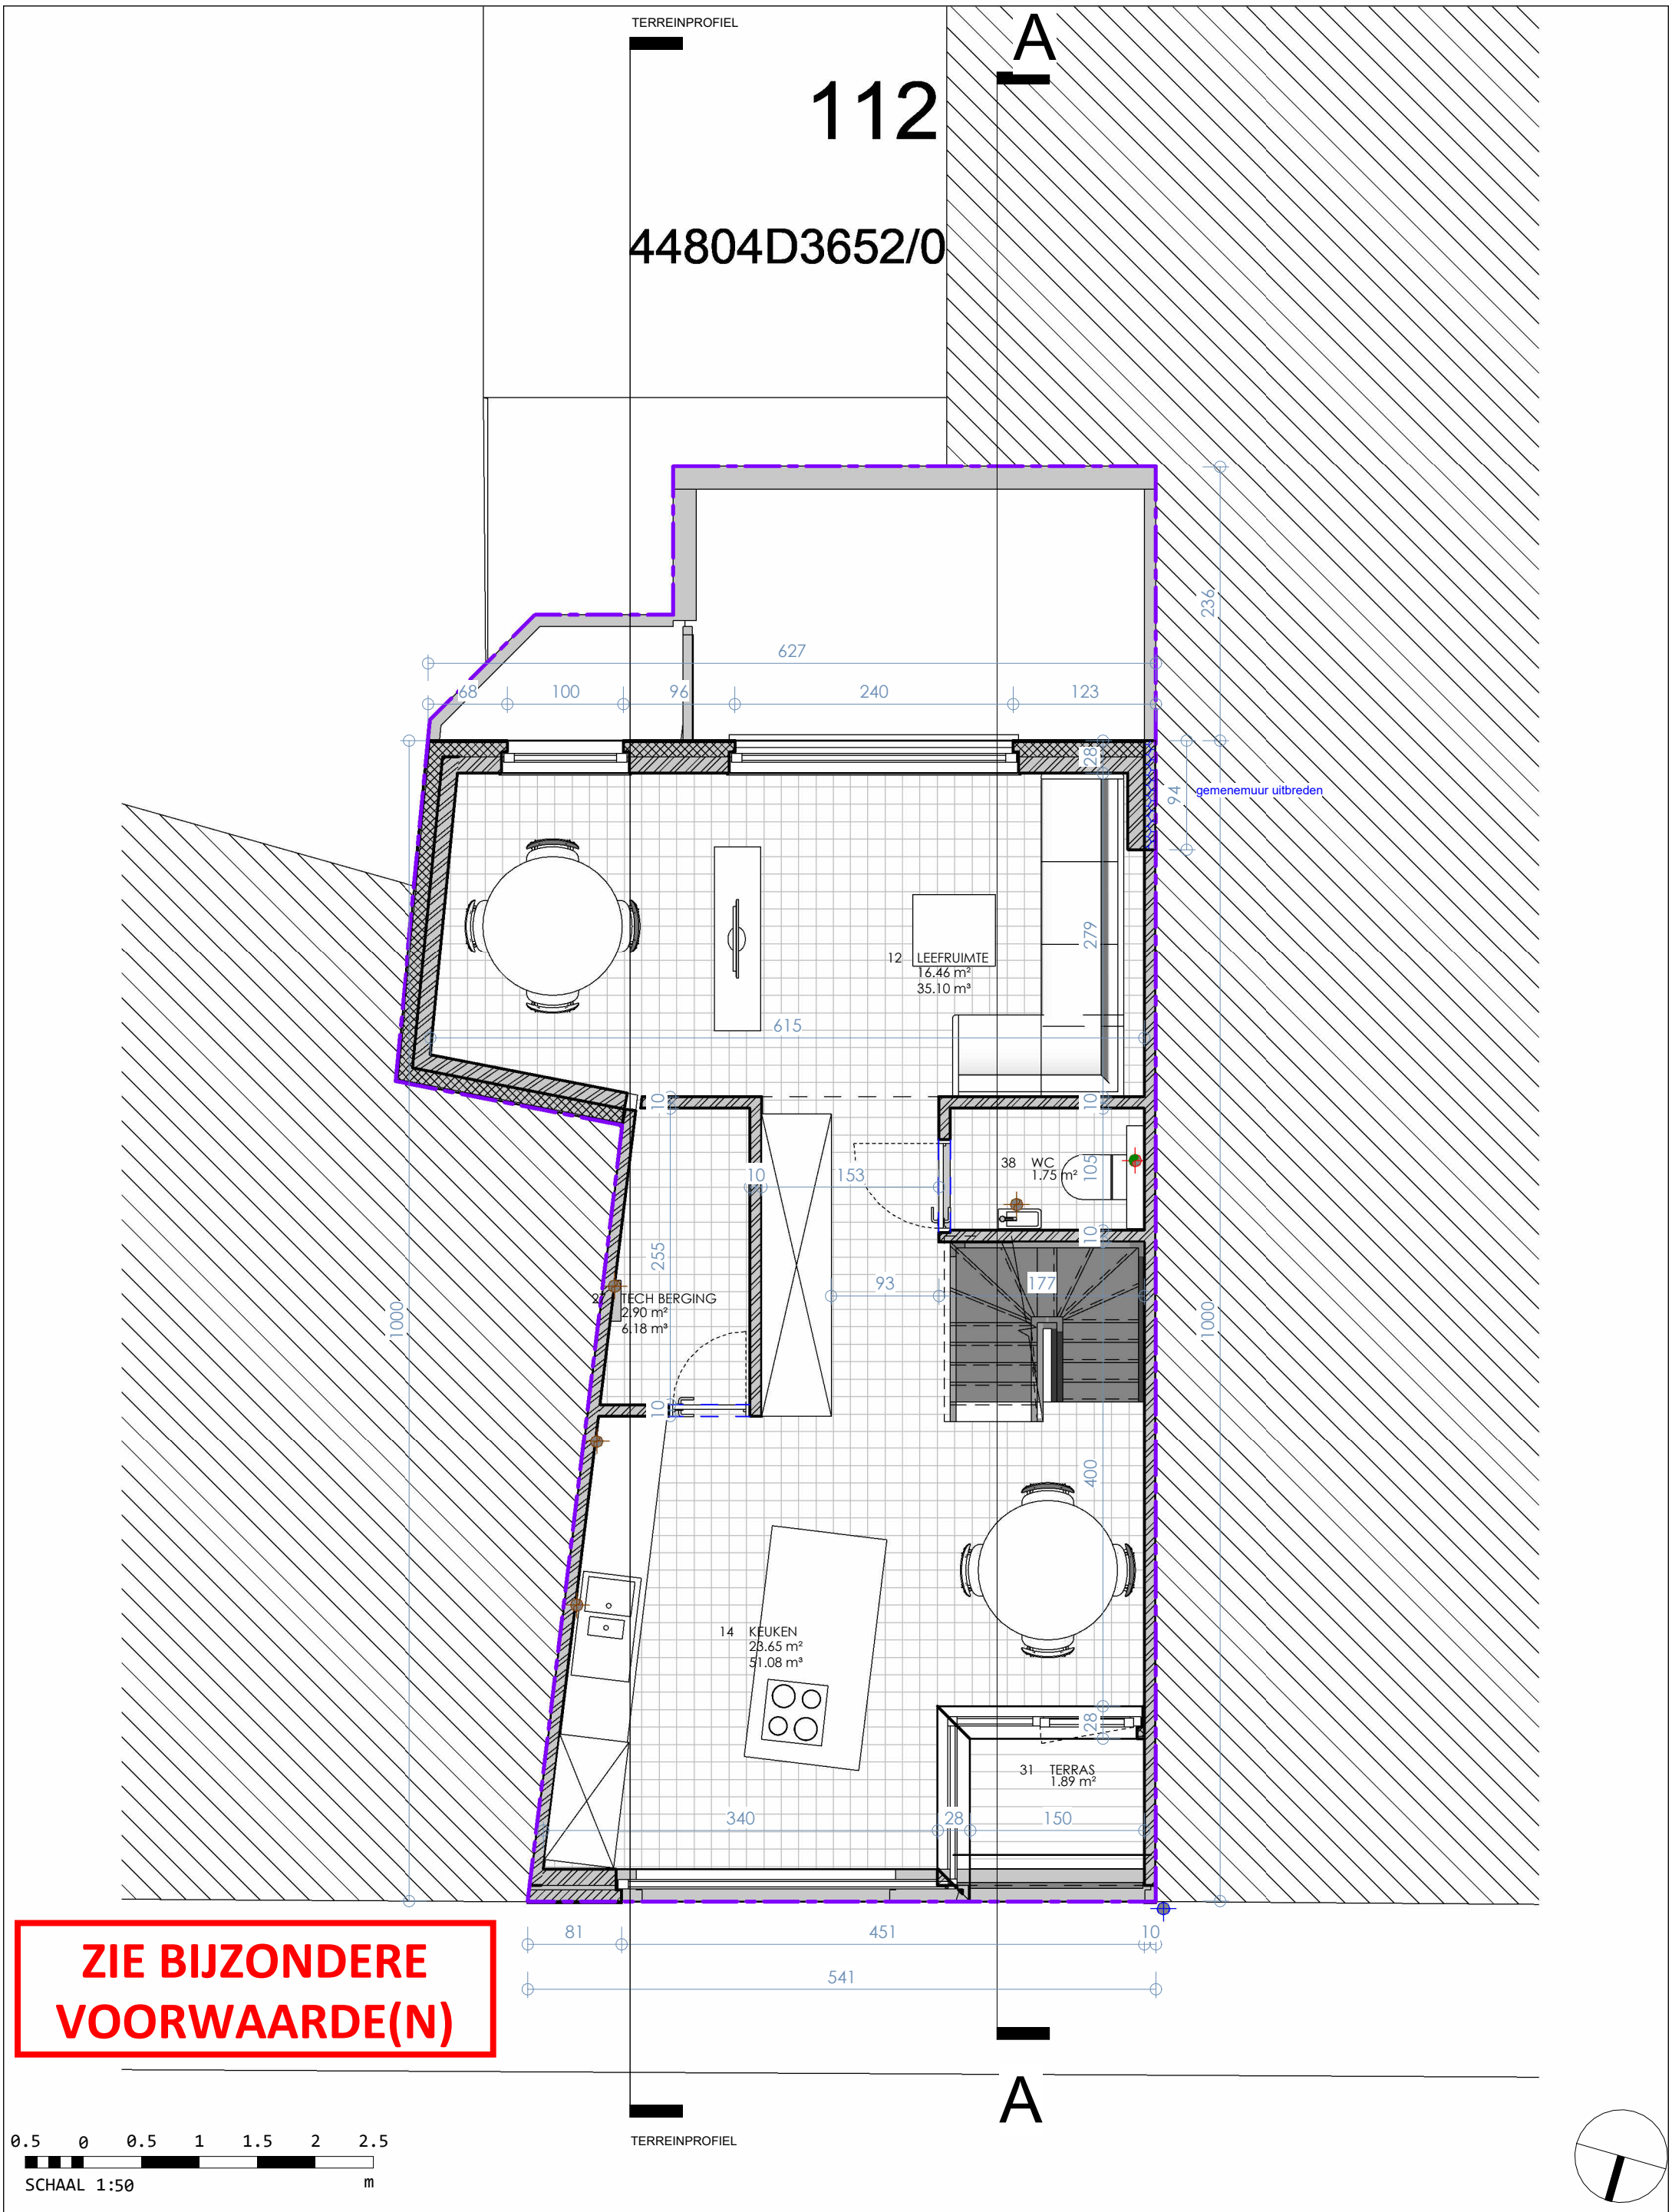

ZIE BIJZONDERE VOORWAARDE(N)

ARIMUR architecten

TUNC
Dhr. Tuncer Mavzer

Slachthuisstraat 112,
9000 Gent

Eerste verdieping N

Scale : 1 : 50

Date : 06/03/2026 10:03:04