


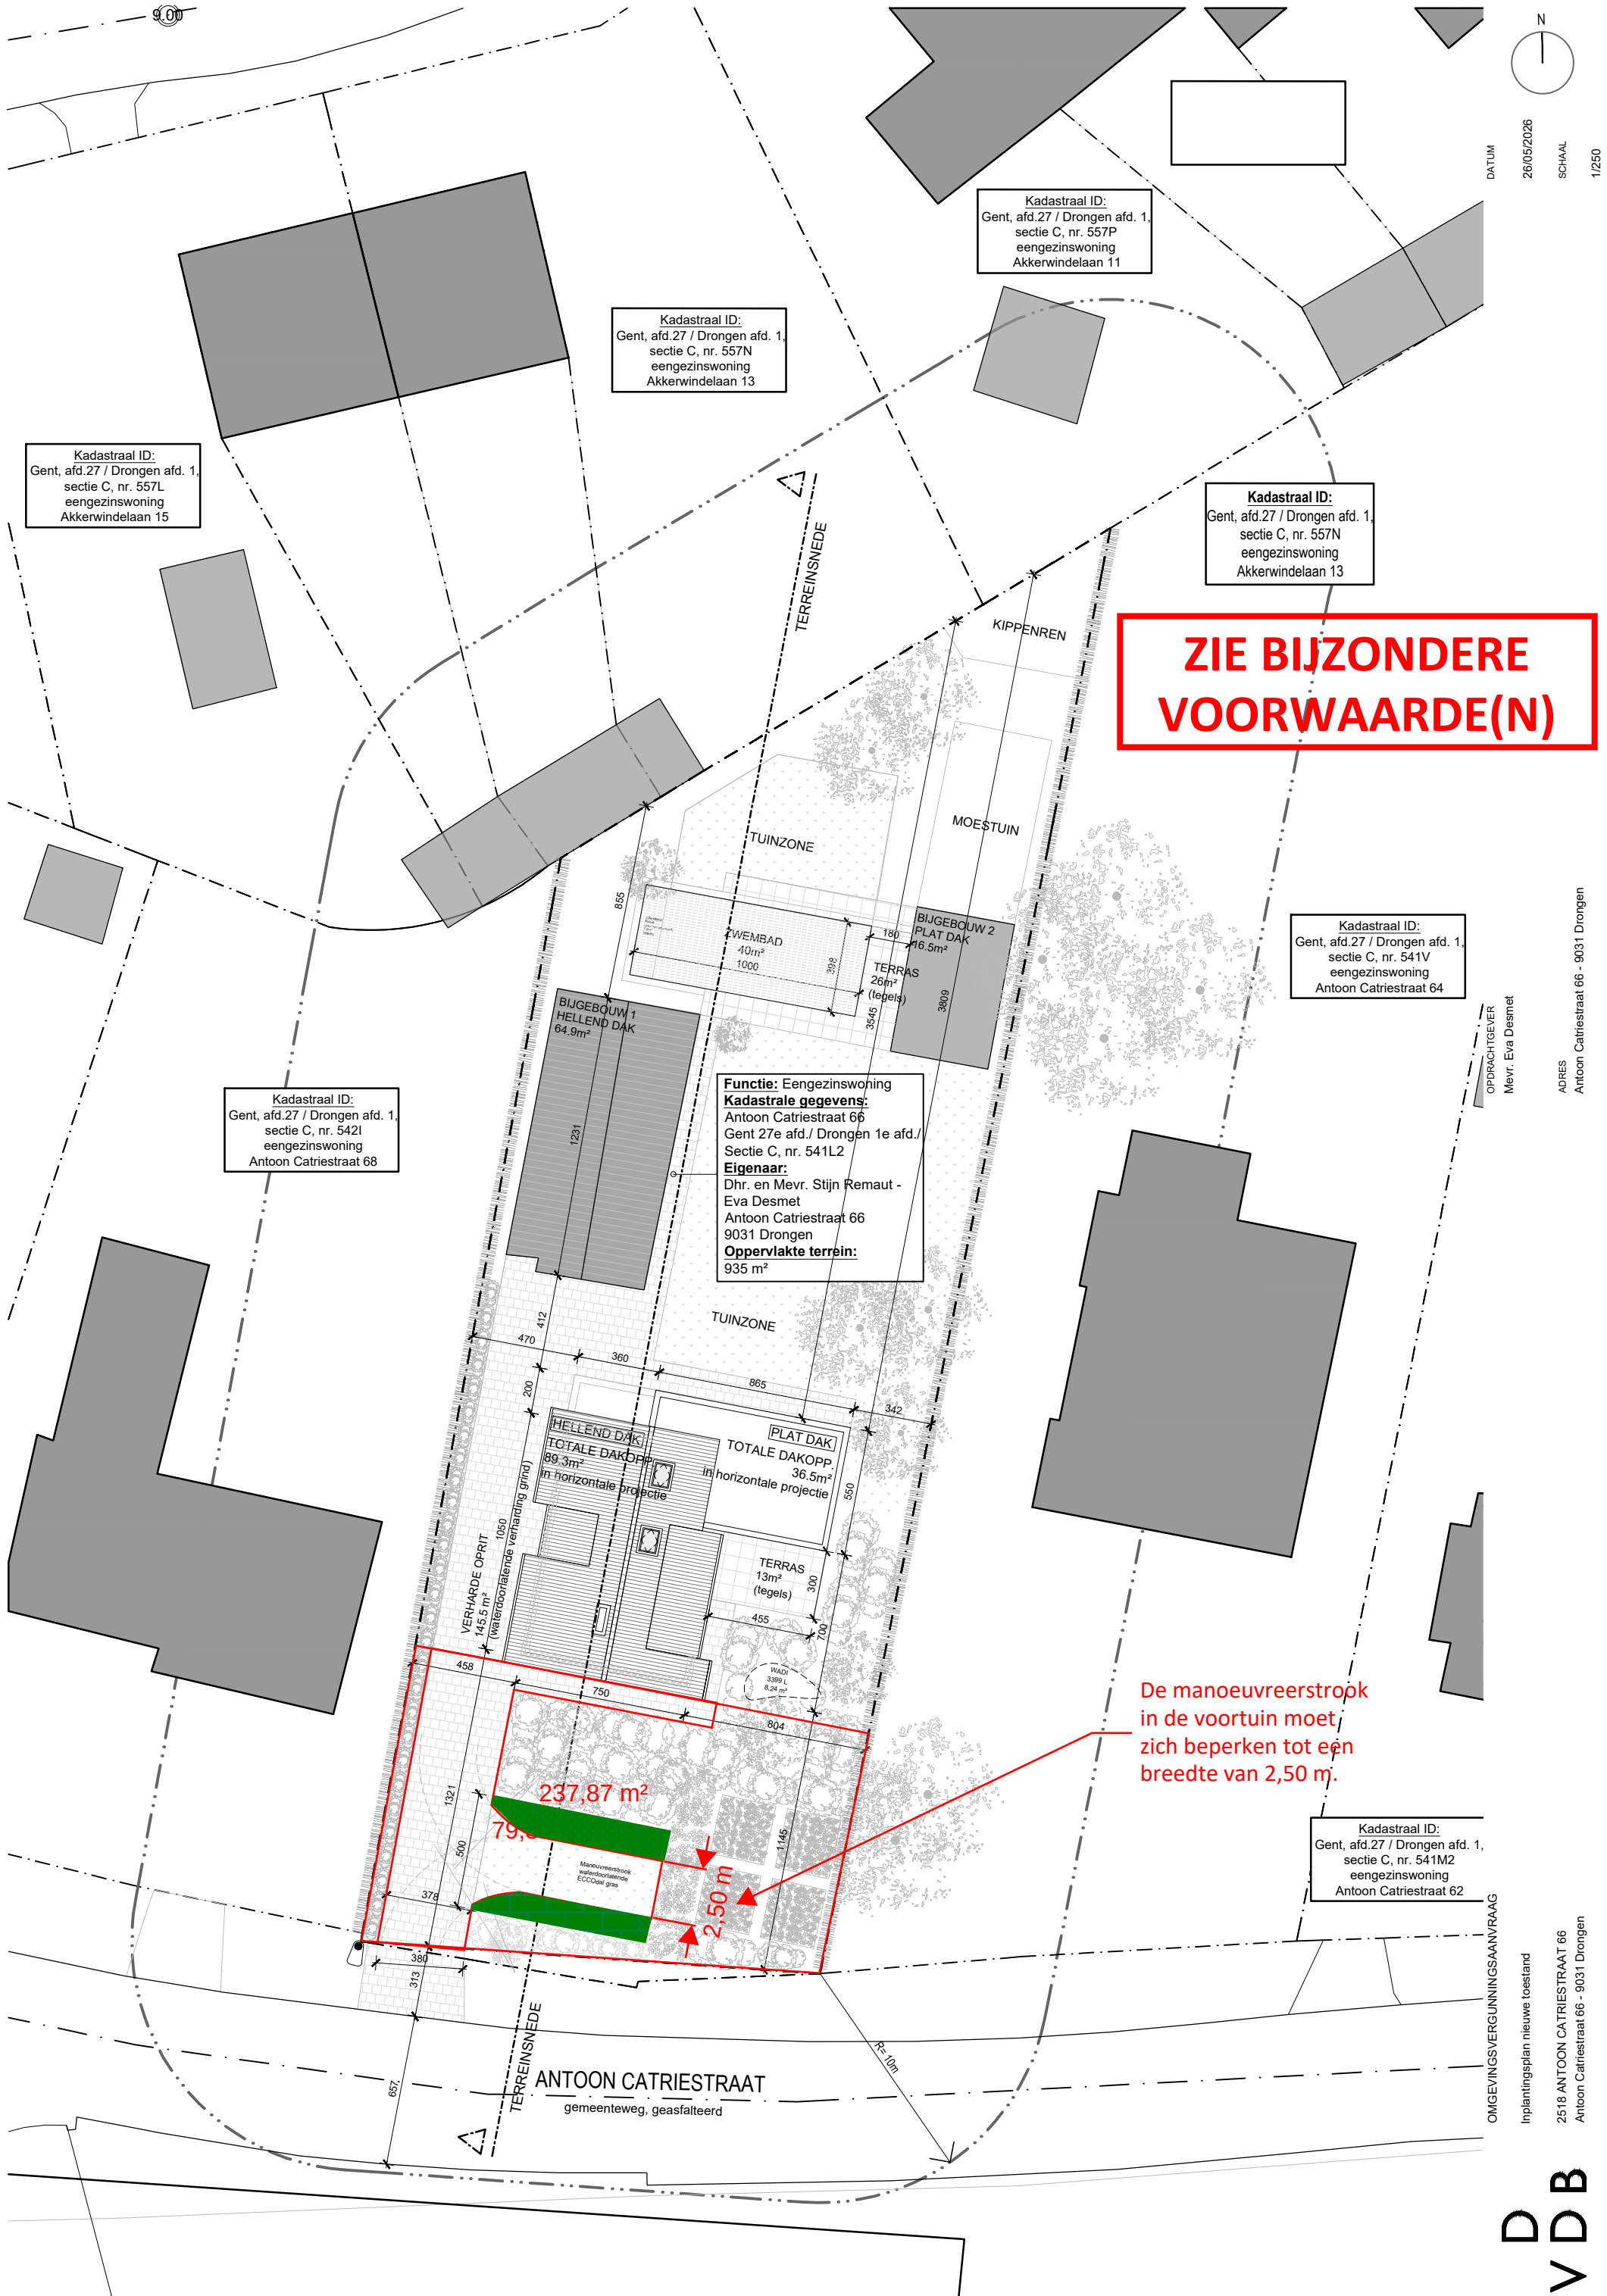

Kadastraal ID:
Gent, afd.27 / Drongen afd. 1,
sectie C, nr. 557L
eengezinswoning
Akkerwindelaan 15

Kadastraal ID:
Gent, afd.27 / Drongen afd. 1,
sectie C, nr. 557N
eengezinswoning
Akkerwindelaan 13

Kadastraal ID:
Gent, afd.27 / Drongen afd. 1,
sectie C, nr. 557P
eengezinswoning
Akkerwindelaan 11

Kadastraal ID:
Gent, afd.27 / Drongen afd. 1,
sectie C, nr. 557N
eengezinswoning
Akkerwindelaan 13

Kadastraal ID:
Gent, afd.27 / Drongen afd. 1,
sectie C, nr. 541V
eengezinswoning
Antoon Catriestraat 64

Kadastraal ID:
Gent, afd.27 / Drongen afd. 1,
sectie C, nr. 542I
eengezinswoning
Antoon Catriestraat 68

Functie: Eengezinswoning
Kadastrale gegevens:
Antoon Catriestraat 66
Gent 27e afd./ Drongen 1e afd./
Sectie C, nr. 541L2
Eigenaar:
Dhr. en Mevr. Stijn Remaut -
Eva Desmet
Antoon Catriestraat 66
9031 Drongen
Oppervlakte terrein:
935 m²

Kadastraal ID:
Gent, afd.27 / Drongen afd. 1,
sectie C, nr. 541M2
eengezinswoning
Antoon Catriestraat 62

De manoeuvreerstrook
in de voortuin moet
zich beperken tot een
breedte van 2,50 m.