


ZIE BIJZONDERE
VOORWAARDE(N)

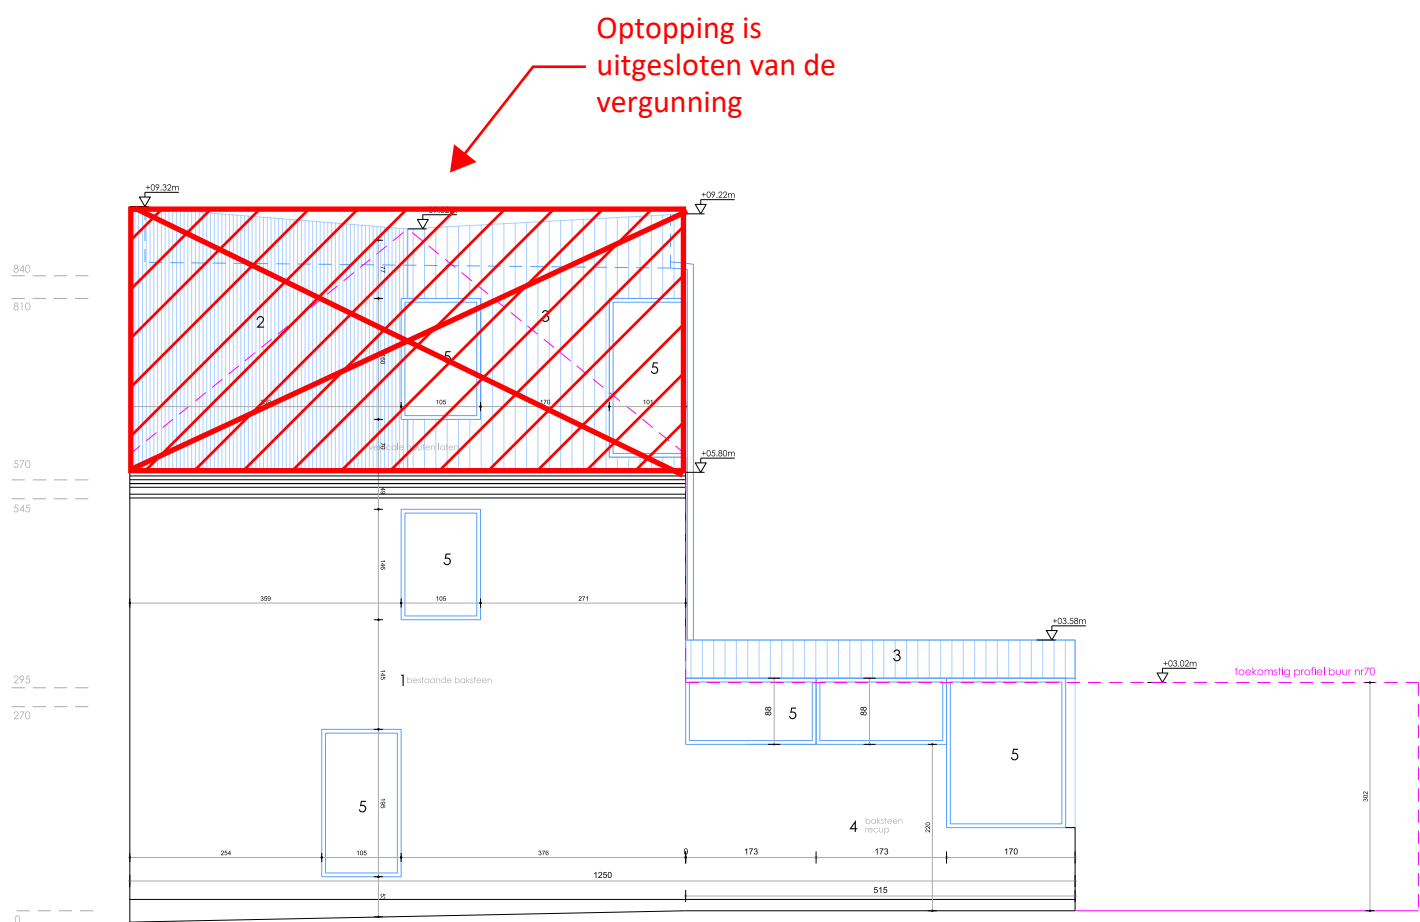

dossier	Renovatie woning Drongen			
bouwheer	Adriaana Conradie & Manie Conradie			
voelgeving	groenewandeling 68, 9031 Drongen			